

세종문화회관 저층부 공간개선사업 실시설계
건축도면

2023. 07. .



[illegible]

DRAWING NO.	TITLE	SCALE(A3)	NOTE
신설도면			
R-101	지하1층 평면도(변경후)	1/600	
R-201	강의실 평면도(바닥 신설)	1/80	
R-202	푸드코트 홀 평면도(바닥 신설)	1/120	
R-203	예술작품 제작 및 판매장 평면도(바닥 신설)	1/100	
R-204	안전보건교육장 및 건강관리실 평면도(바닥 신설)	1/100	
R-301	강의실 평면도(벽체 신설)	1/80	
R-302	푸드코트 홀 평면도(벽체 신설)	1/120	
R-303	예술작품 제작 및 판매장 평면도(벽체 신설)	1/100	
R-304	안전보건교육장 및 건강관리실 평면도(벽체 신설)	1/100	
R-401	DRY WALL 위치도-강의실(신설)	1/100	
R-402	DRY WALL 위치도-작품제작 및 판매장(신설)	1/100	
R-403	DRY WALL 위치도-안전보건교육장 및 건강관리실(신설)	1/100	
R-404	DRY WALL 상세도(신설)	1/20	
R-501	강의실 천장도(신설)	1/80	
R-502	푸드코트 홀 천장도(신설)	1/120	
R-503	예술작품 제작 및 판매장 천장도(신설)	1/100	
R-504	안전보건교육장 및 건강관리실 천장도(신설)	1/100	
R-505	조명기구 일람표(신설)	NONE	
R-601	강의실 전개도-1(신설)	1/80	
R-602	강의실 전개도-2(신설)	1/80	
R-603	강의실 전실 전개도-1(신설)	1/80	
R-604	강의실 전실 전개도-2(신설)	1/80	
R-605	강의실 복도측 전개도(신설)	1/80	
R-606	푸드코트 홀 전개도-1(신설)	1/120	
R-607	푸드코트 홀 전개도-2(신설)	1/80	
R-608	예술작품제작 및 판매장 전개도-1(신설)	1/80	
R-609	예술작품제작 및 판매장 전개도-2(신설)	1/80	
R-610	안전보건교육장 및 건강관리실 전개도(신설)	1/80	
R-701	벽체 단면 상세도-1(신설)	1/20	
R-702	벽체 단면 상세도-2(신설)	1/20	
R-703	벽체 단면 상세도-3(신설)	1/20	
R-704	벽체 단면 상세도-4(신설)	1/20	
R-705	벽체 단면 상세도-5(신설)	1/20	
R-706	화장실(여) 단면상세도(신설)	1/10	
R-801	화장실(여) 확대평면도 및 전개도(신설)	1/50	
R-802	연단/천장 상세도(신설)	1/10	
R-803	경사로 및 기타 상세도(신설)	VARI.	
R-804	어쿠스틱 판넬 상세도(신설)	1/10	
R-901	창호도(신설)	1/60	
R-902	자중문 상세도(신설)	1/30	

Sooo
Architecture & Design
수오건축사사무소
서울시 강남구 테헤란로88길 신안예트로간 1515
Tel 02.6053.9280 Fax 02.6053.9281
www.soooarchi.com

DESIGN CONSULTANT

NOTE

REVISION

NO	DATE	DESCRIPTION
----	------	-------------

PROJECT TITLE

세종문화회관 저층부
공간개선사업 실시설계

DRAWN BY

APPROVED BY

Y.Y.S

CHECKED BY

DATE _____

2023. 07.

DRAWING TITLE

五 四 三 二 一

SCALE

A3 1:NONE

DRAWING NO.

G-101

DESIGN CONSULTANT

NOTE

REVISION

NO	DATE	DESCRIPTION
----	------	-------------

PROJECT TITLE

세종문화회관 저층부
공간개선사업 실시설계

DRAWN BY

APPROVED BY

Y.Y.S

CHECKED BY

DATE

2023. 07.

DRAWING TITLE


지하1층 평면도(변경전)

SCALE

A3 1:600

DRAWING NO.

A-101

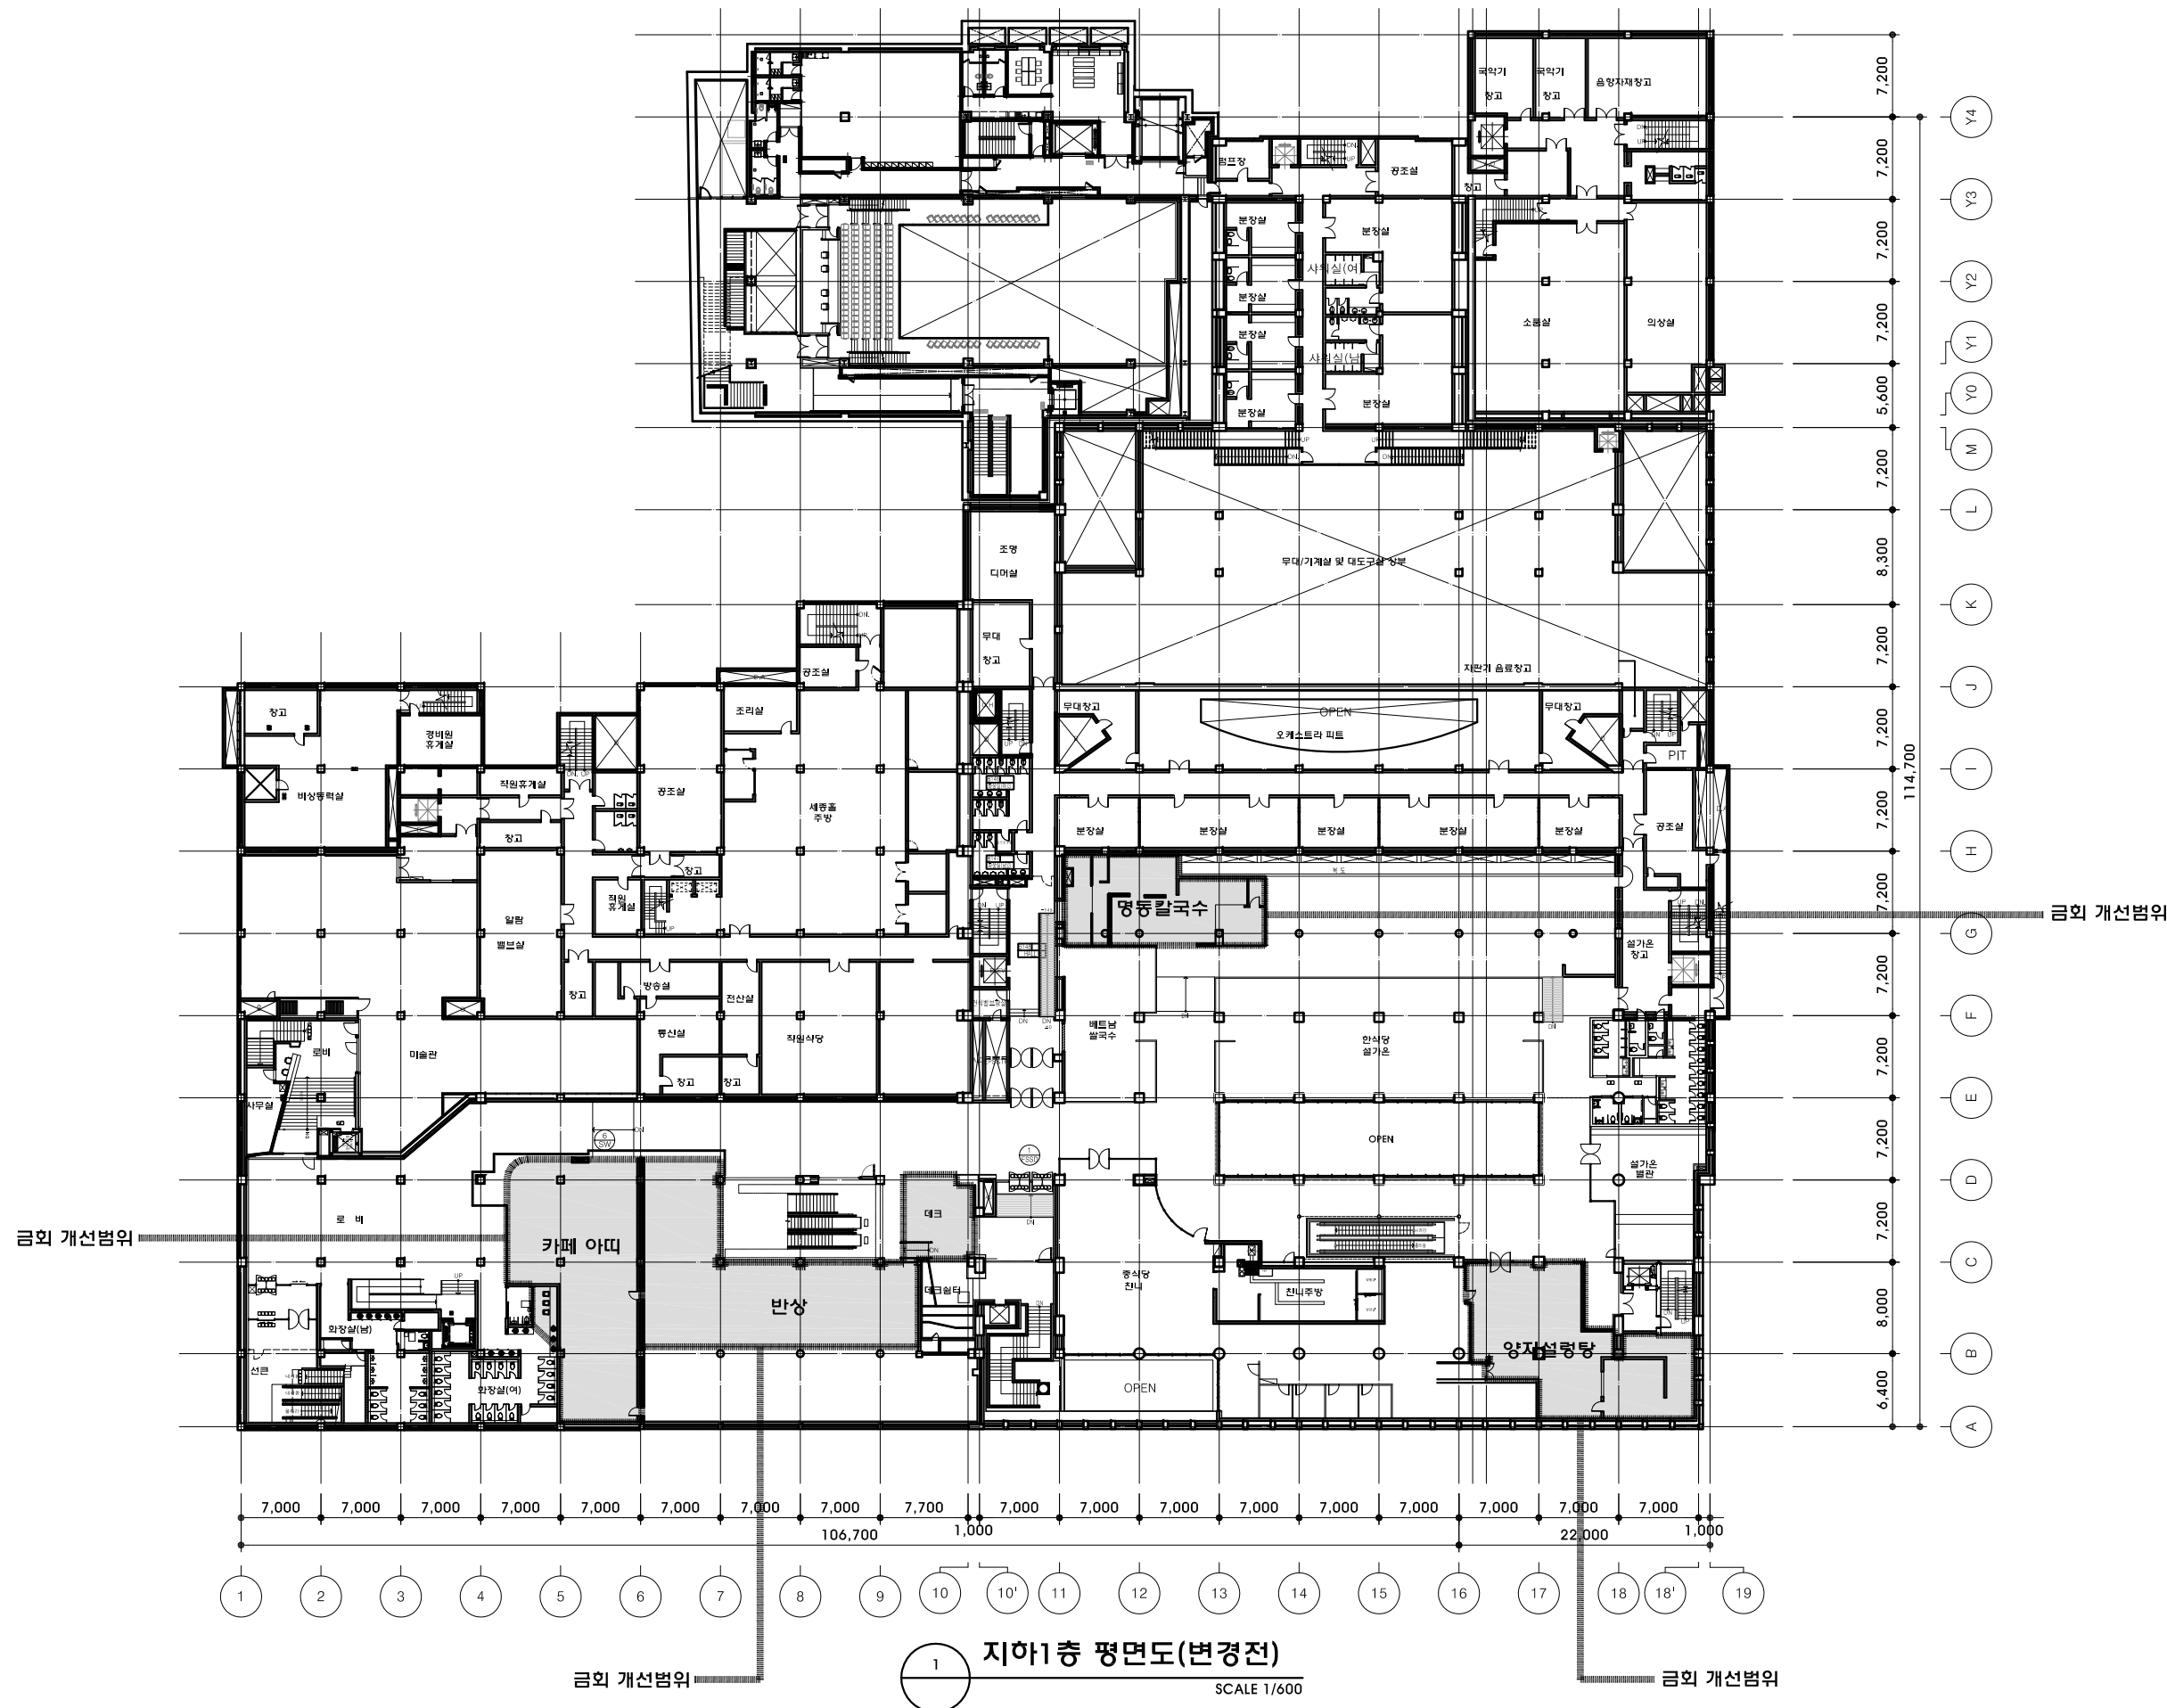

DESIGN CONSULTANT

NOTE

REVISION

NO DATE DESCRIPTION

PROJECT TITLE

세종문화회관 저층부
공간개선사업 실시설계

DRAWN BY

APPROVED BY

Y.Y.S

CHECKED BY

DATE

2023. 07.

DRAWING TITLE


반상 평면도
(변경전/철거)

SCALE

A3 1:120

DRAWING NO.

A-202

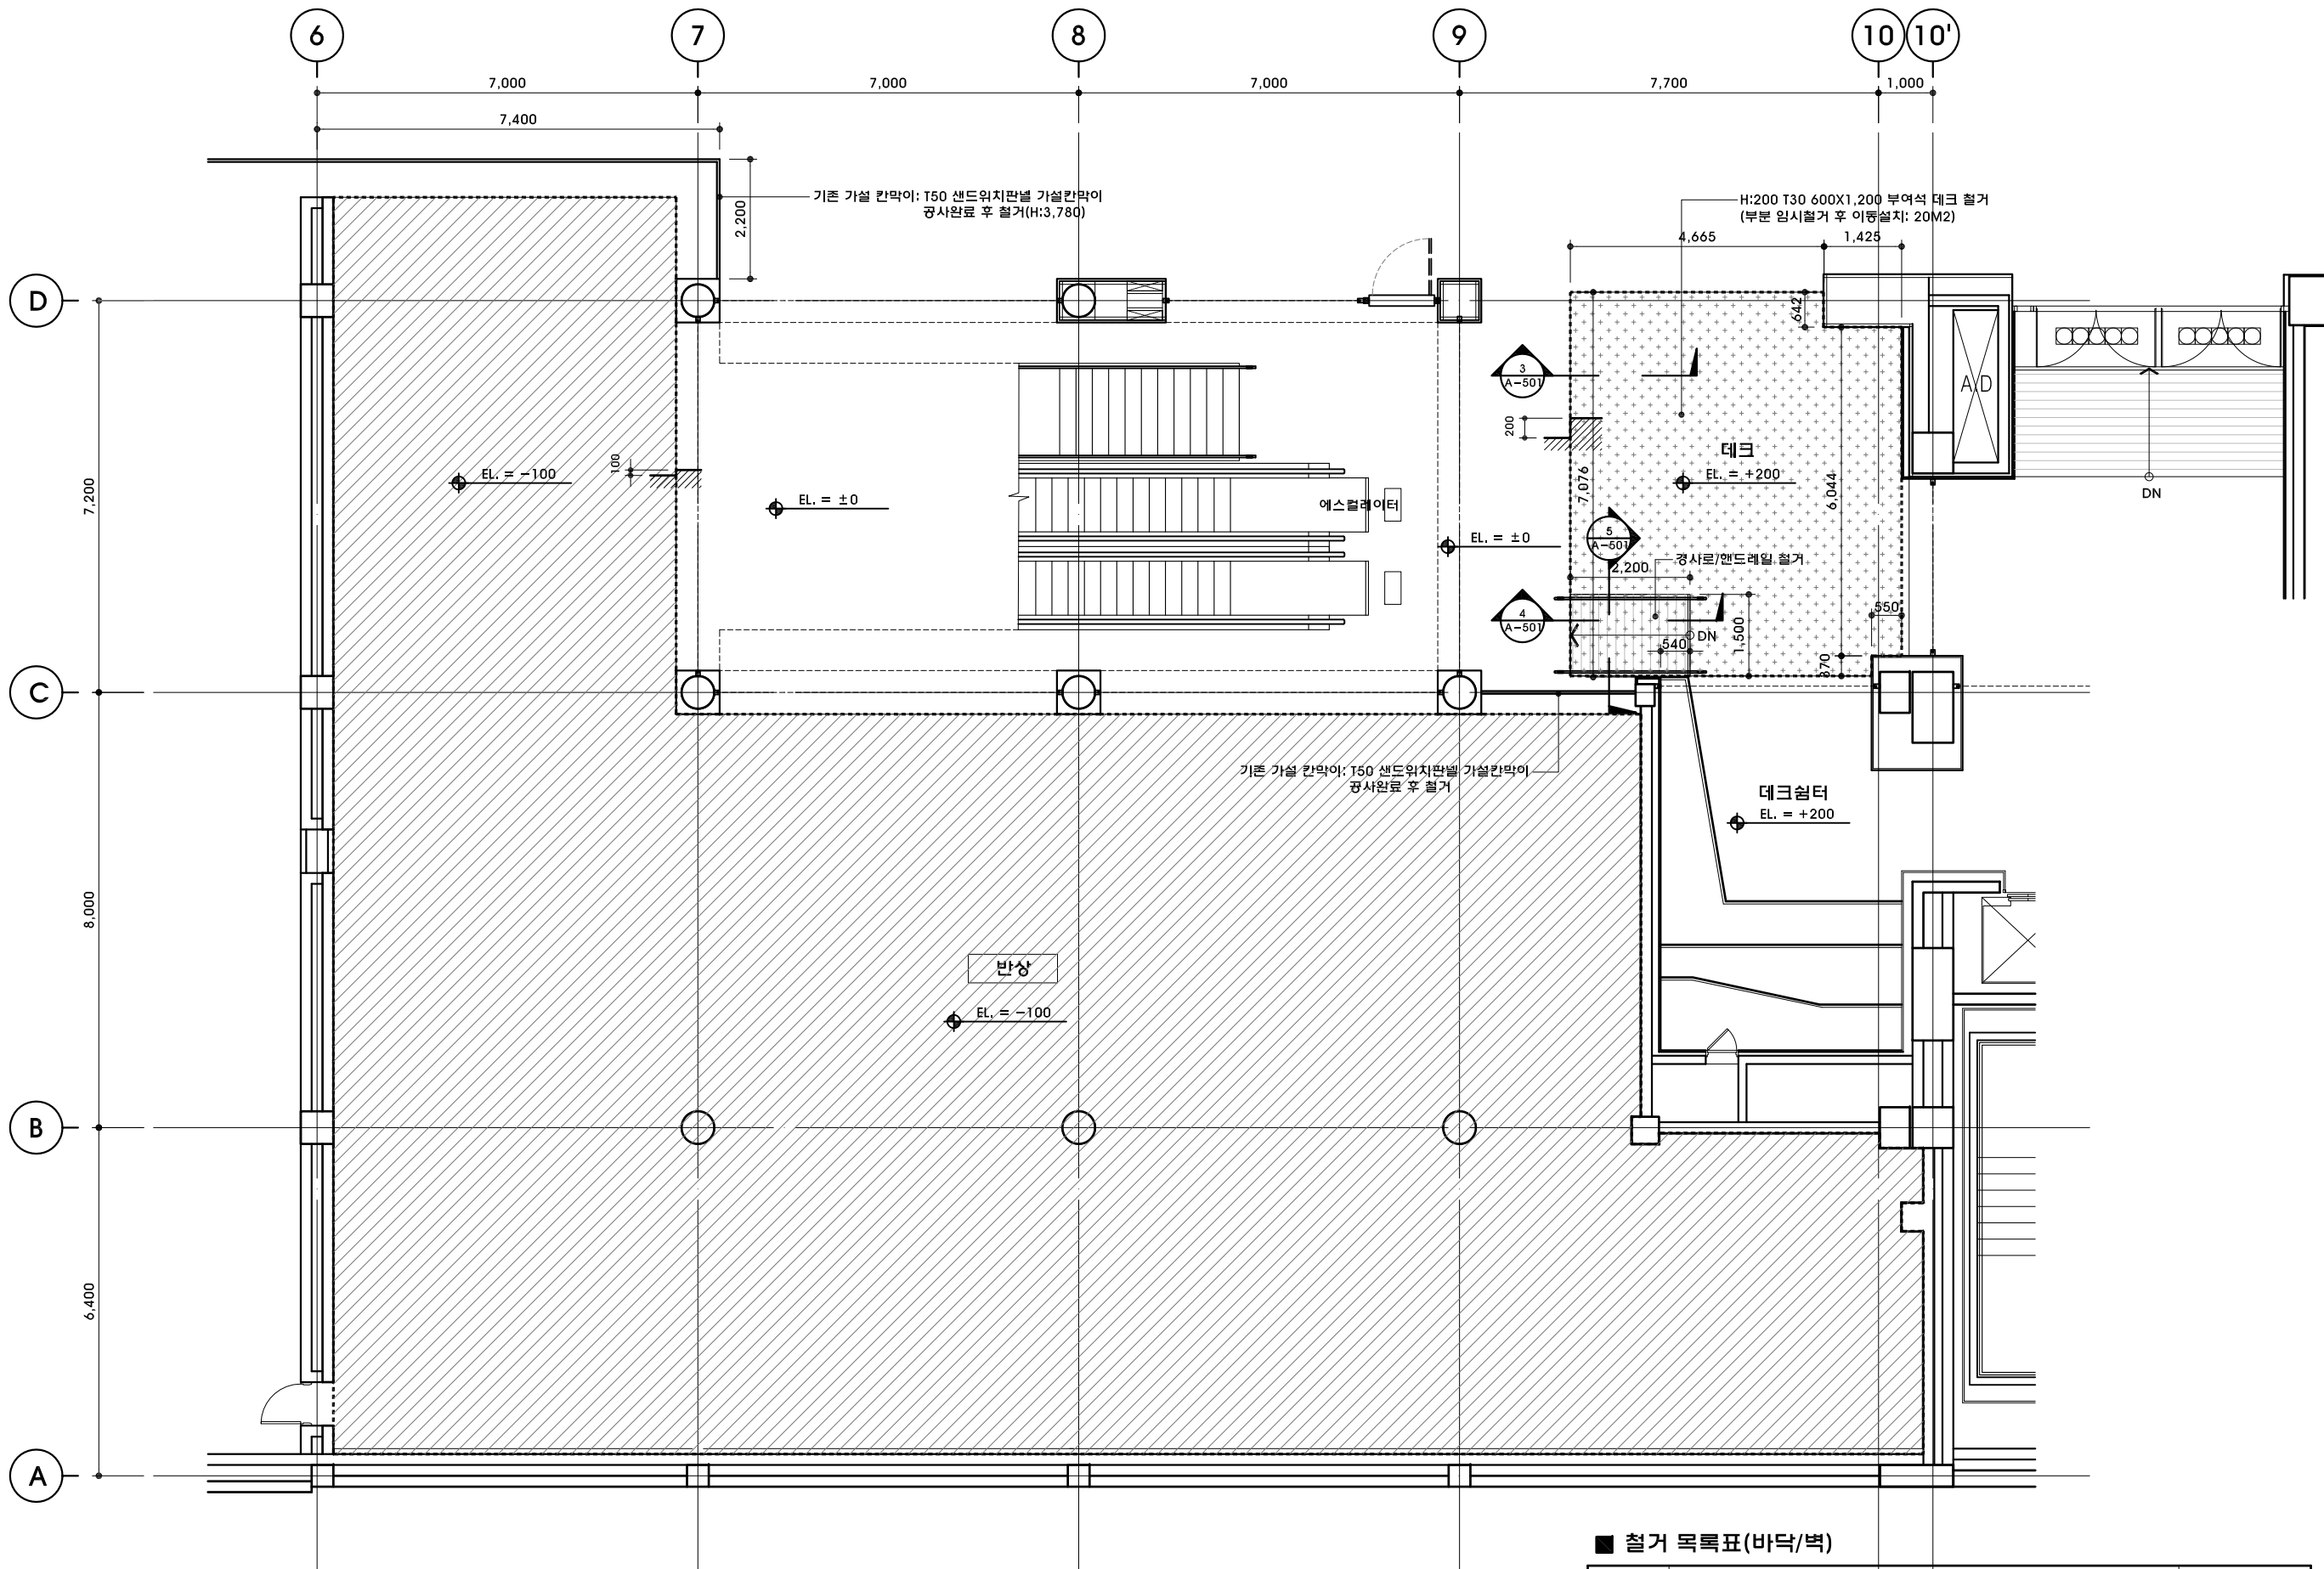

1 반상 평면도(변경전/철거)
SCALE 1/120

■ 철거 목록표(바닥/벽)

기 호	철거 내용	비 고
	데크 및 경사로 철거: 상세 참조(A-501)	
	기존 철거 완료 구간	

DESIGN CONSULTANT

NOTE

REVISION
NO DATE DESCRIPTION

PROJECT TITLE
세종문화회관 저층부
공간개선사업 실시설계

DRAWN BY

APPROVED BY
Y.Y.S


CHECKED BY

DATE
2023. 07.

DRAWING TITLE
양지설령탕 평면도
(변경전/철거)

SCALE
A3 1:100

DRAWING NO.
A-203

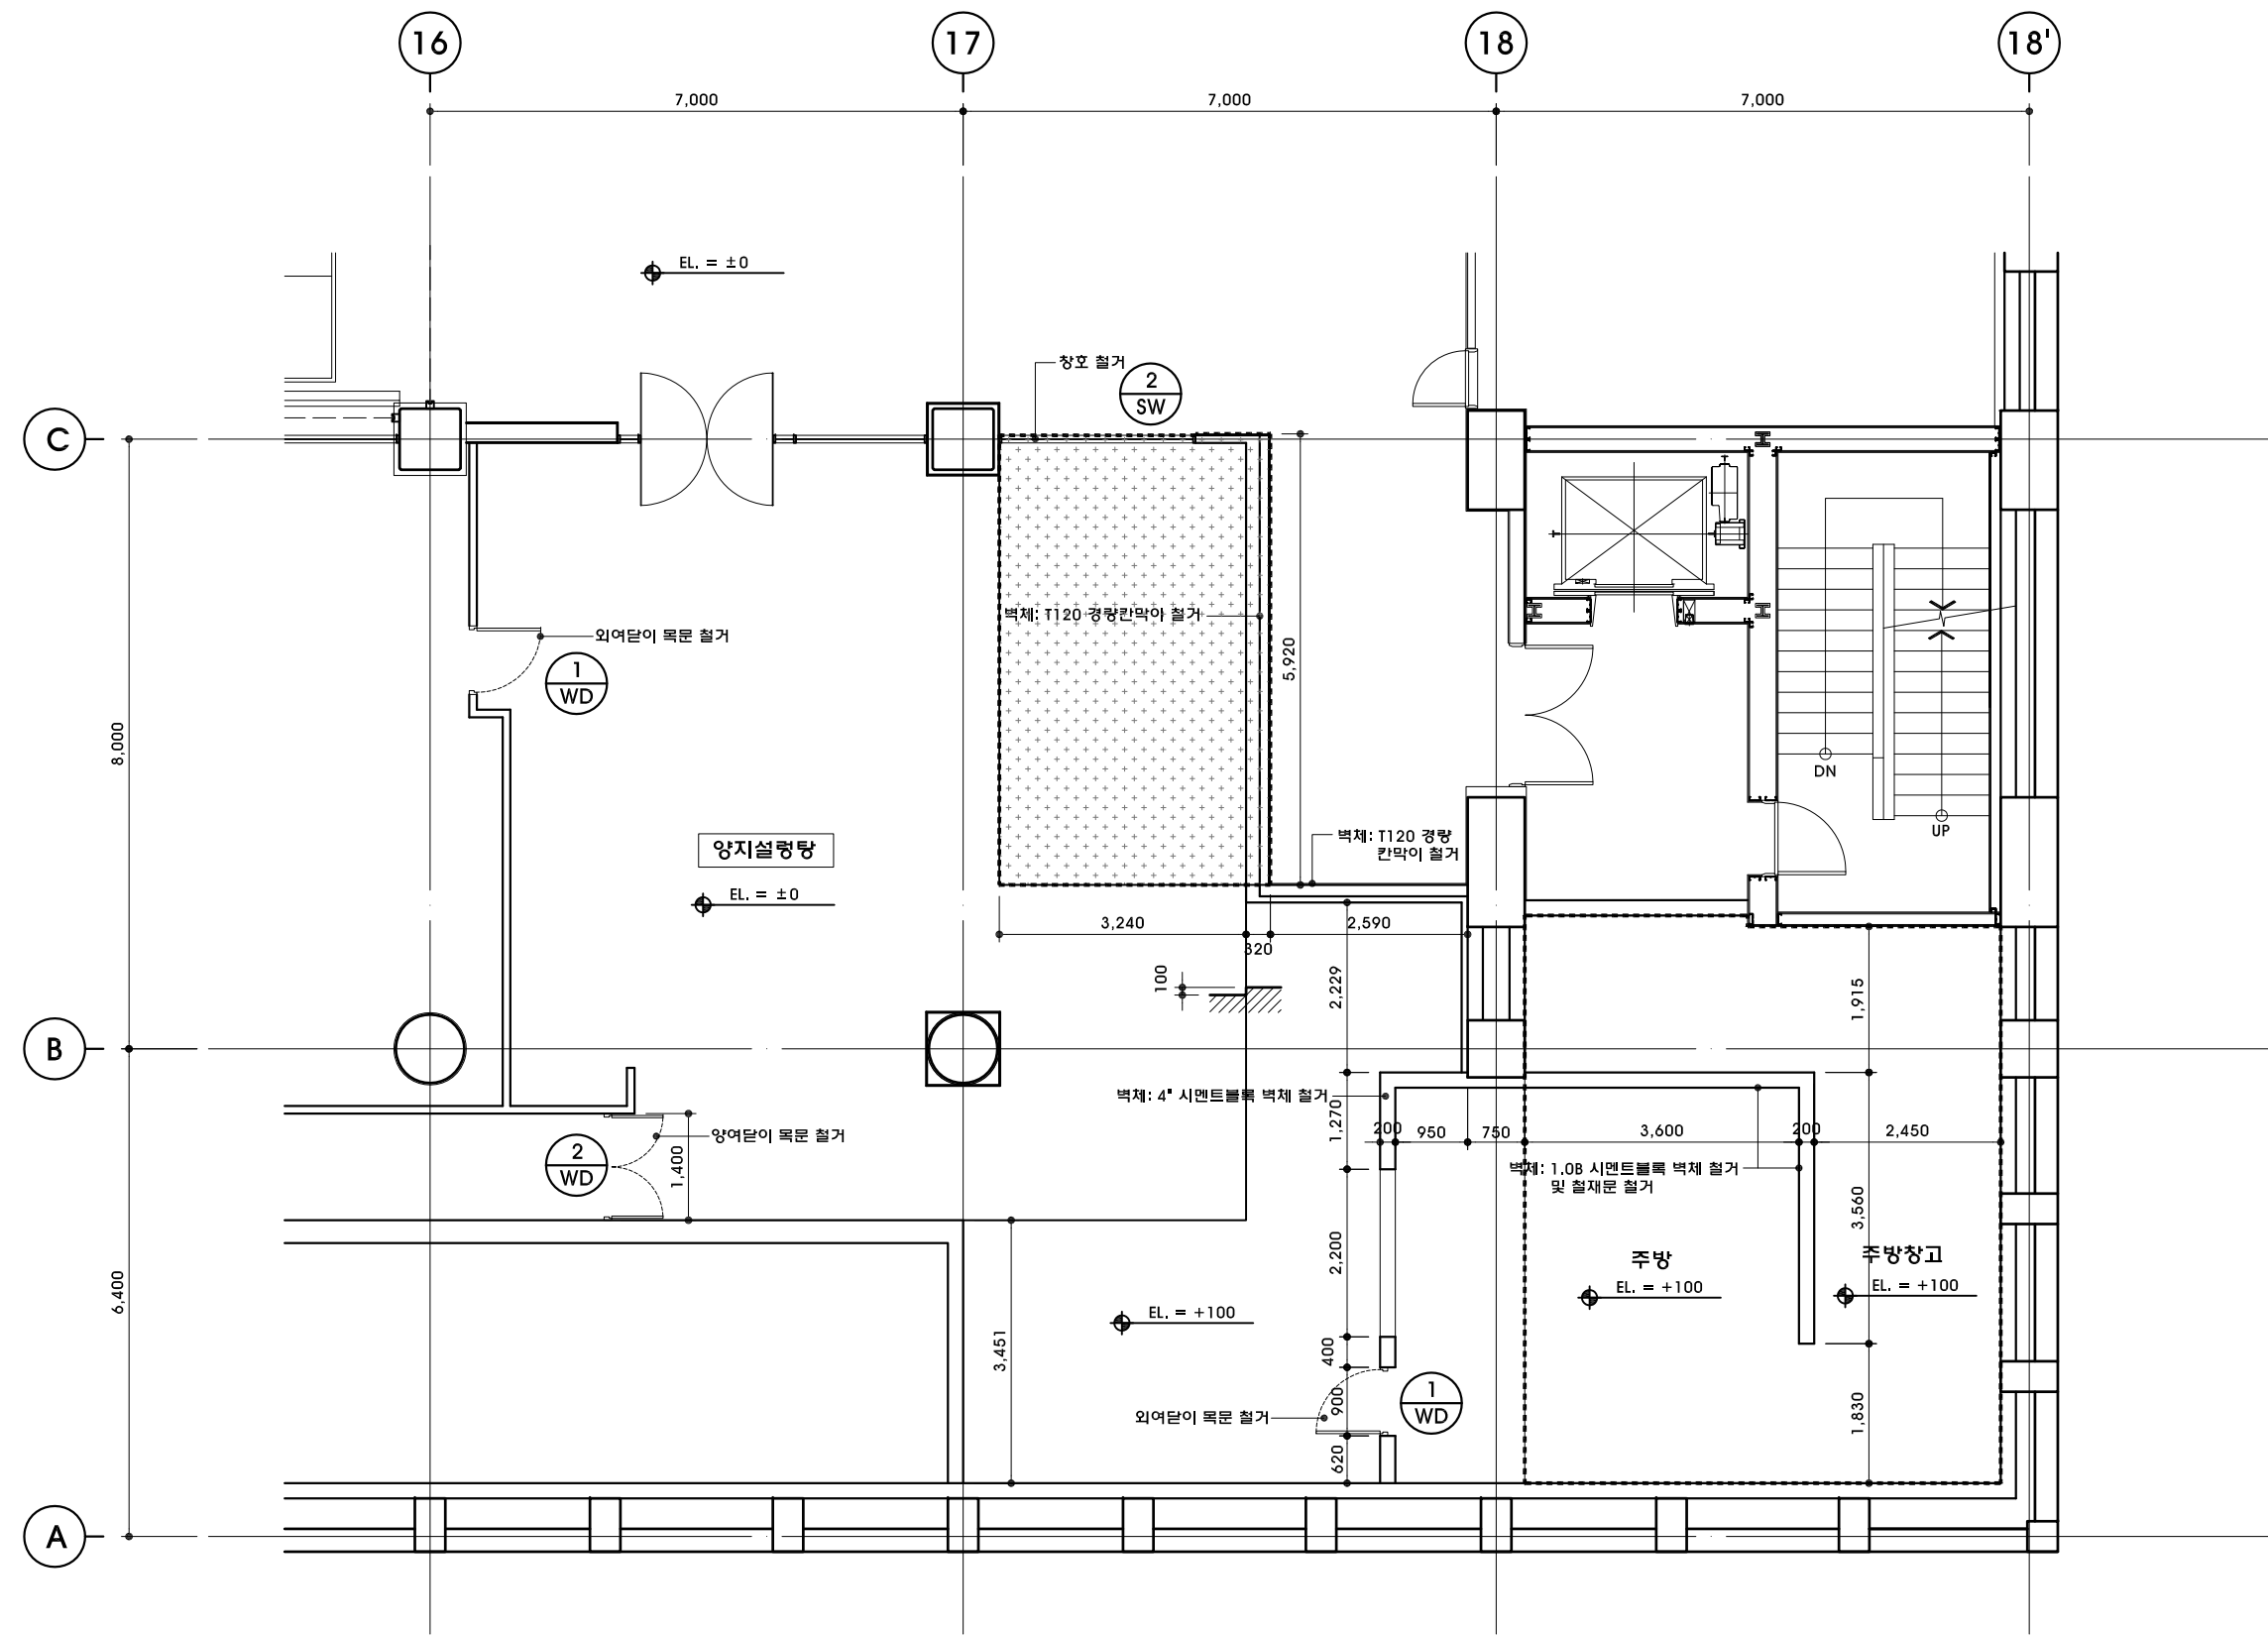

1 양지설령탕 평면도(변경전/철거)
SCALE 1/100

■ 철거 목록표(바닥/벽)

기 호	철거 내용	비 고
	T37 시멘트블록+T3 비닐타일 철거	

DESIGN CONSULTANT

NOTE

REVISION

NO DATE DESCRIPTION

PROJECT TITLE

세종문화회관 저층부
공간개선사업 실시설계

DRAWN BY

APPROVED BY

Y.Y.S

CHECKED BY

DATE

2023. 07.

DRAWING TITLE


명동칼국수 평면도
(변경전/철거)

SCALE

A3 1:100

DRAWING NO.

A-204

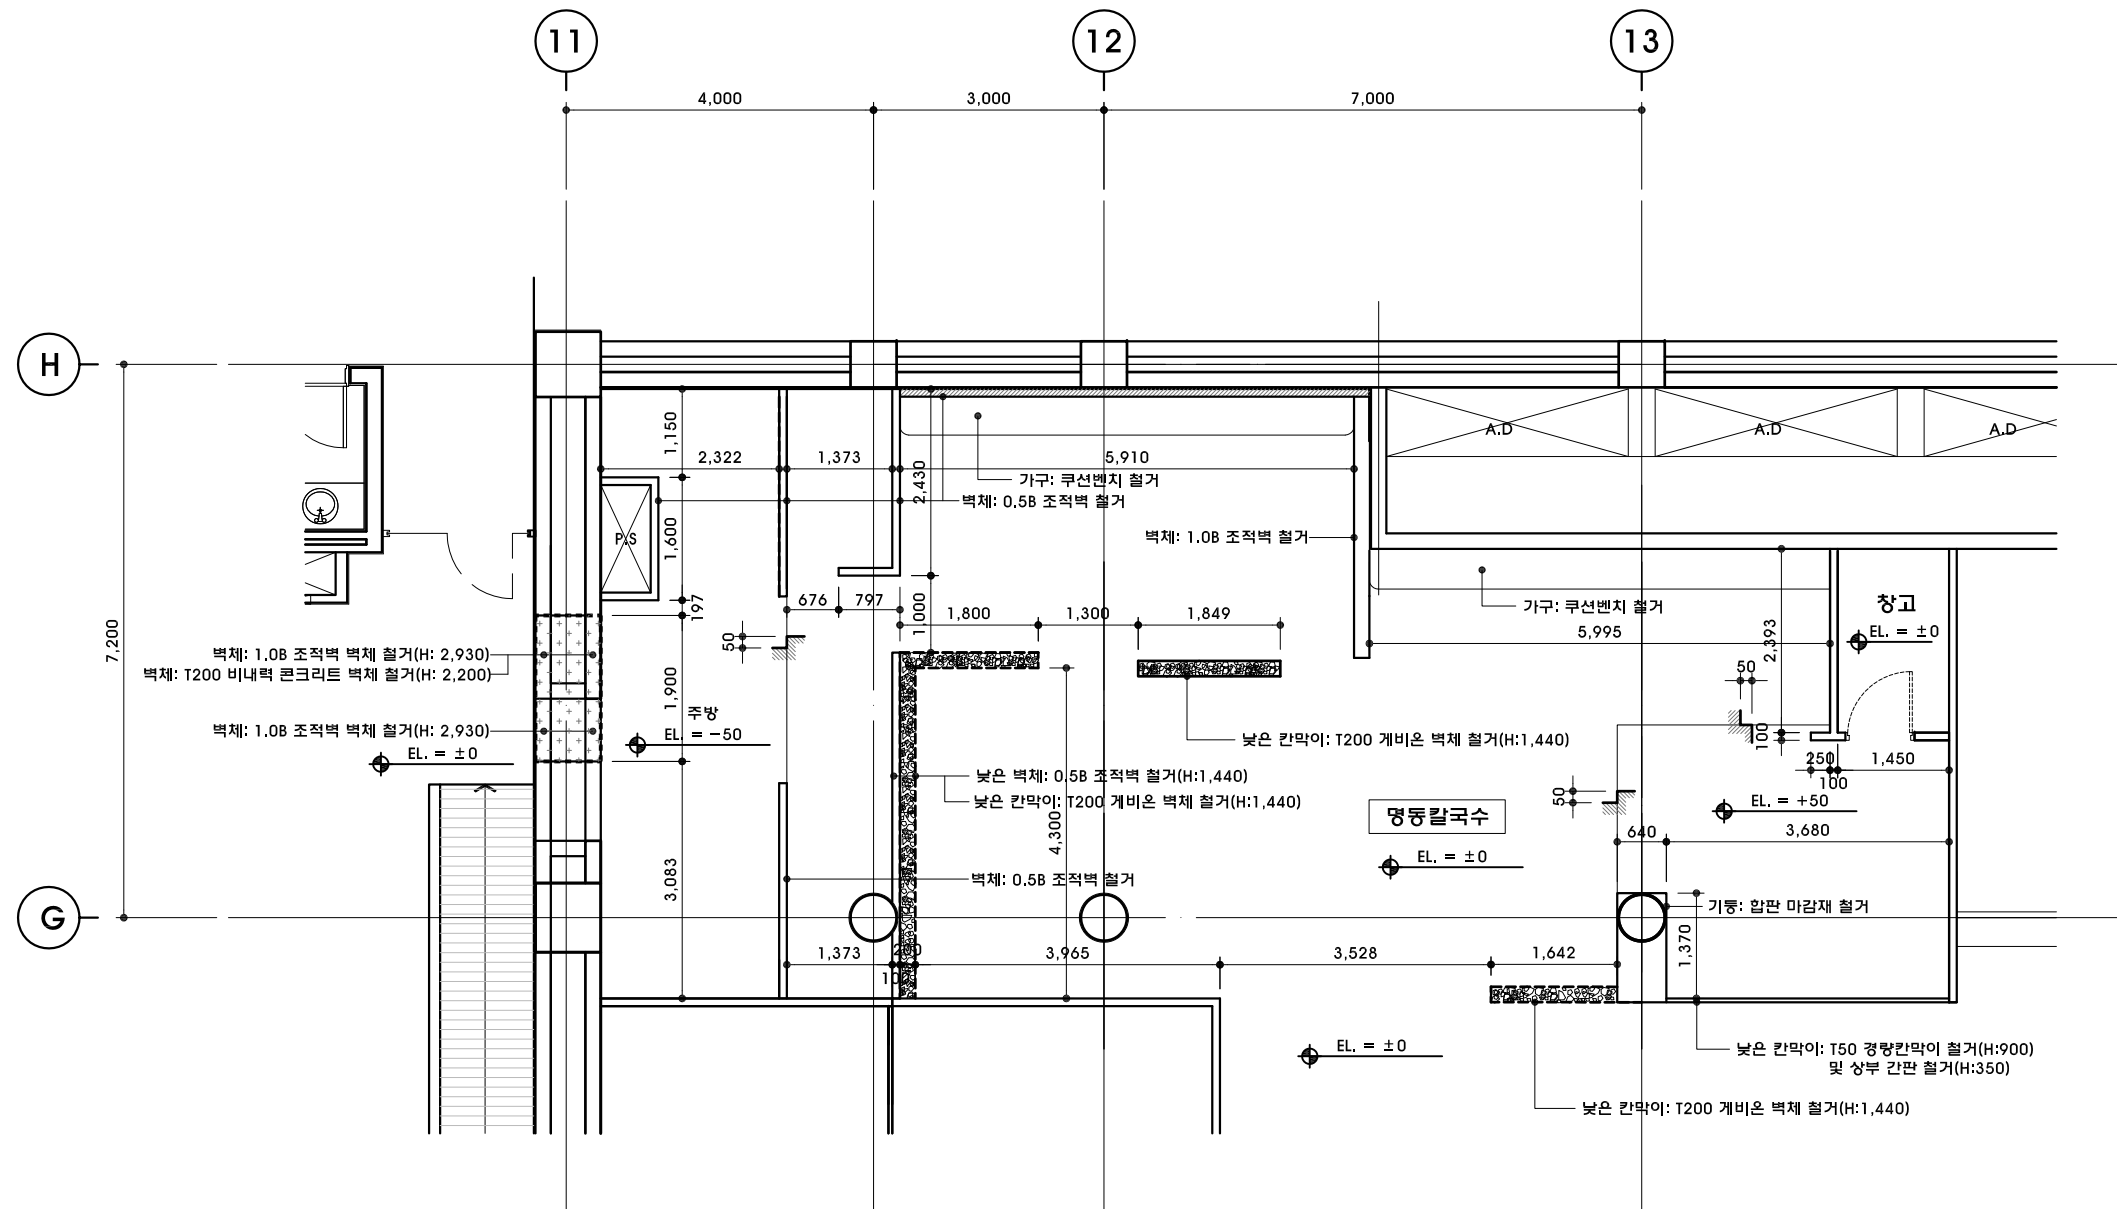

1 명동칼국수 평면도(변경전/철거)

SCALE 1/100

■ 철거 목록표(바닥/벽)

기 호	철거 내용	비 고
	T50 톨발 철거	

DESIGN CONSULTANT

NOTE

REVISION

NO DATE DESCRIPTION

PROJECT TITLE

세종문화회관 저층부
공간개선사업 실시설계

DRAWN BY

APPROVED BY

Y.Y.S

CHECKED BY

DATE

2023. 07.

DRAWING TITLE


카페아띠 천장도
(변경전/철거)

SCALE

A3 1:100

DRAWING NO.


A-301

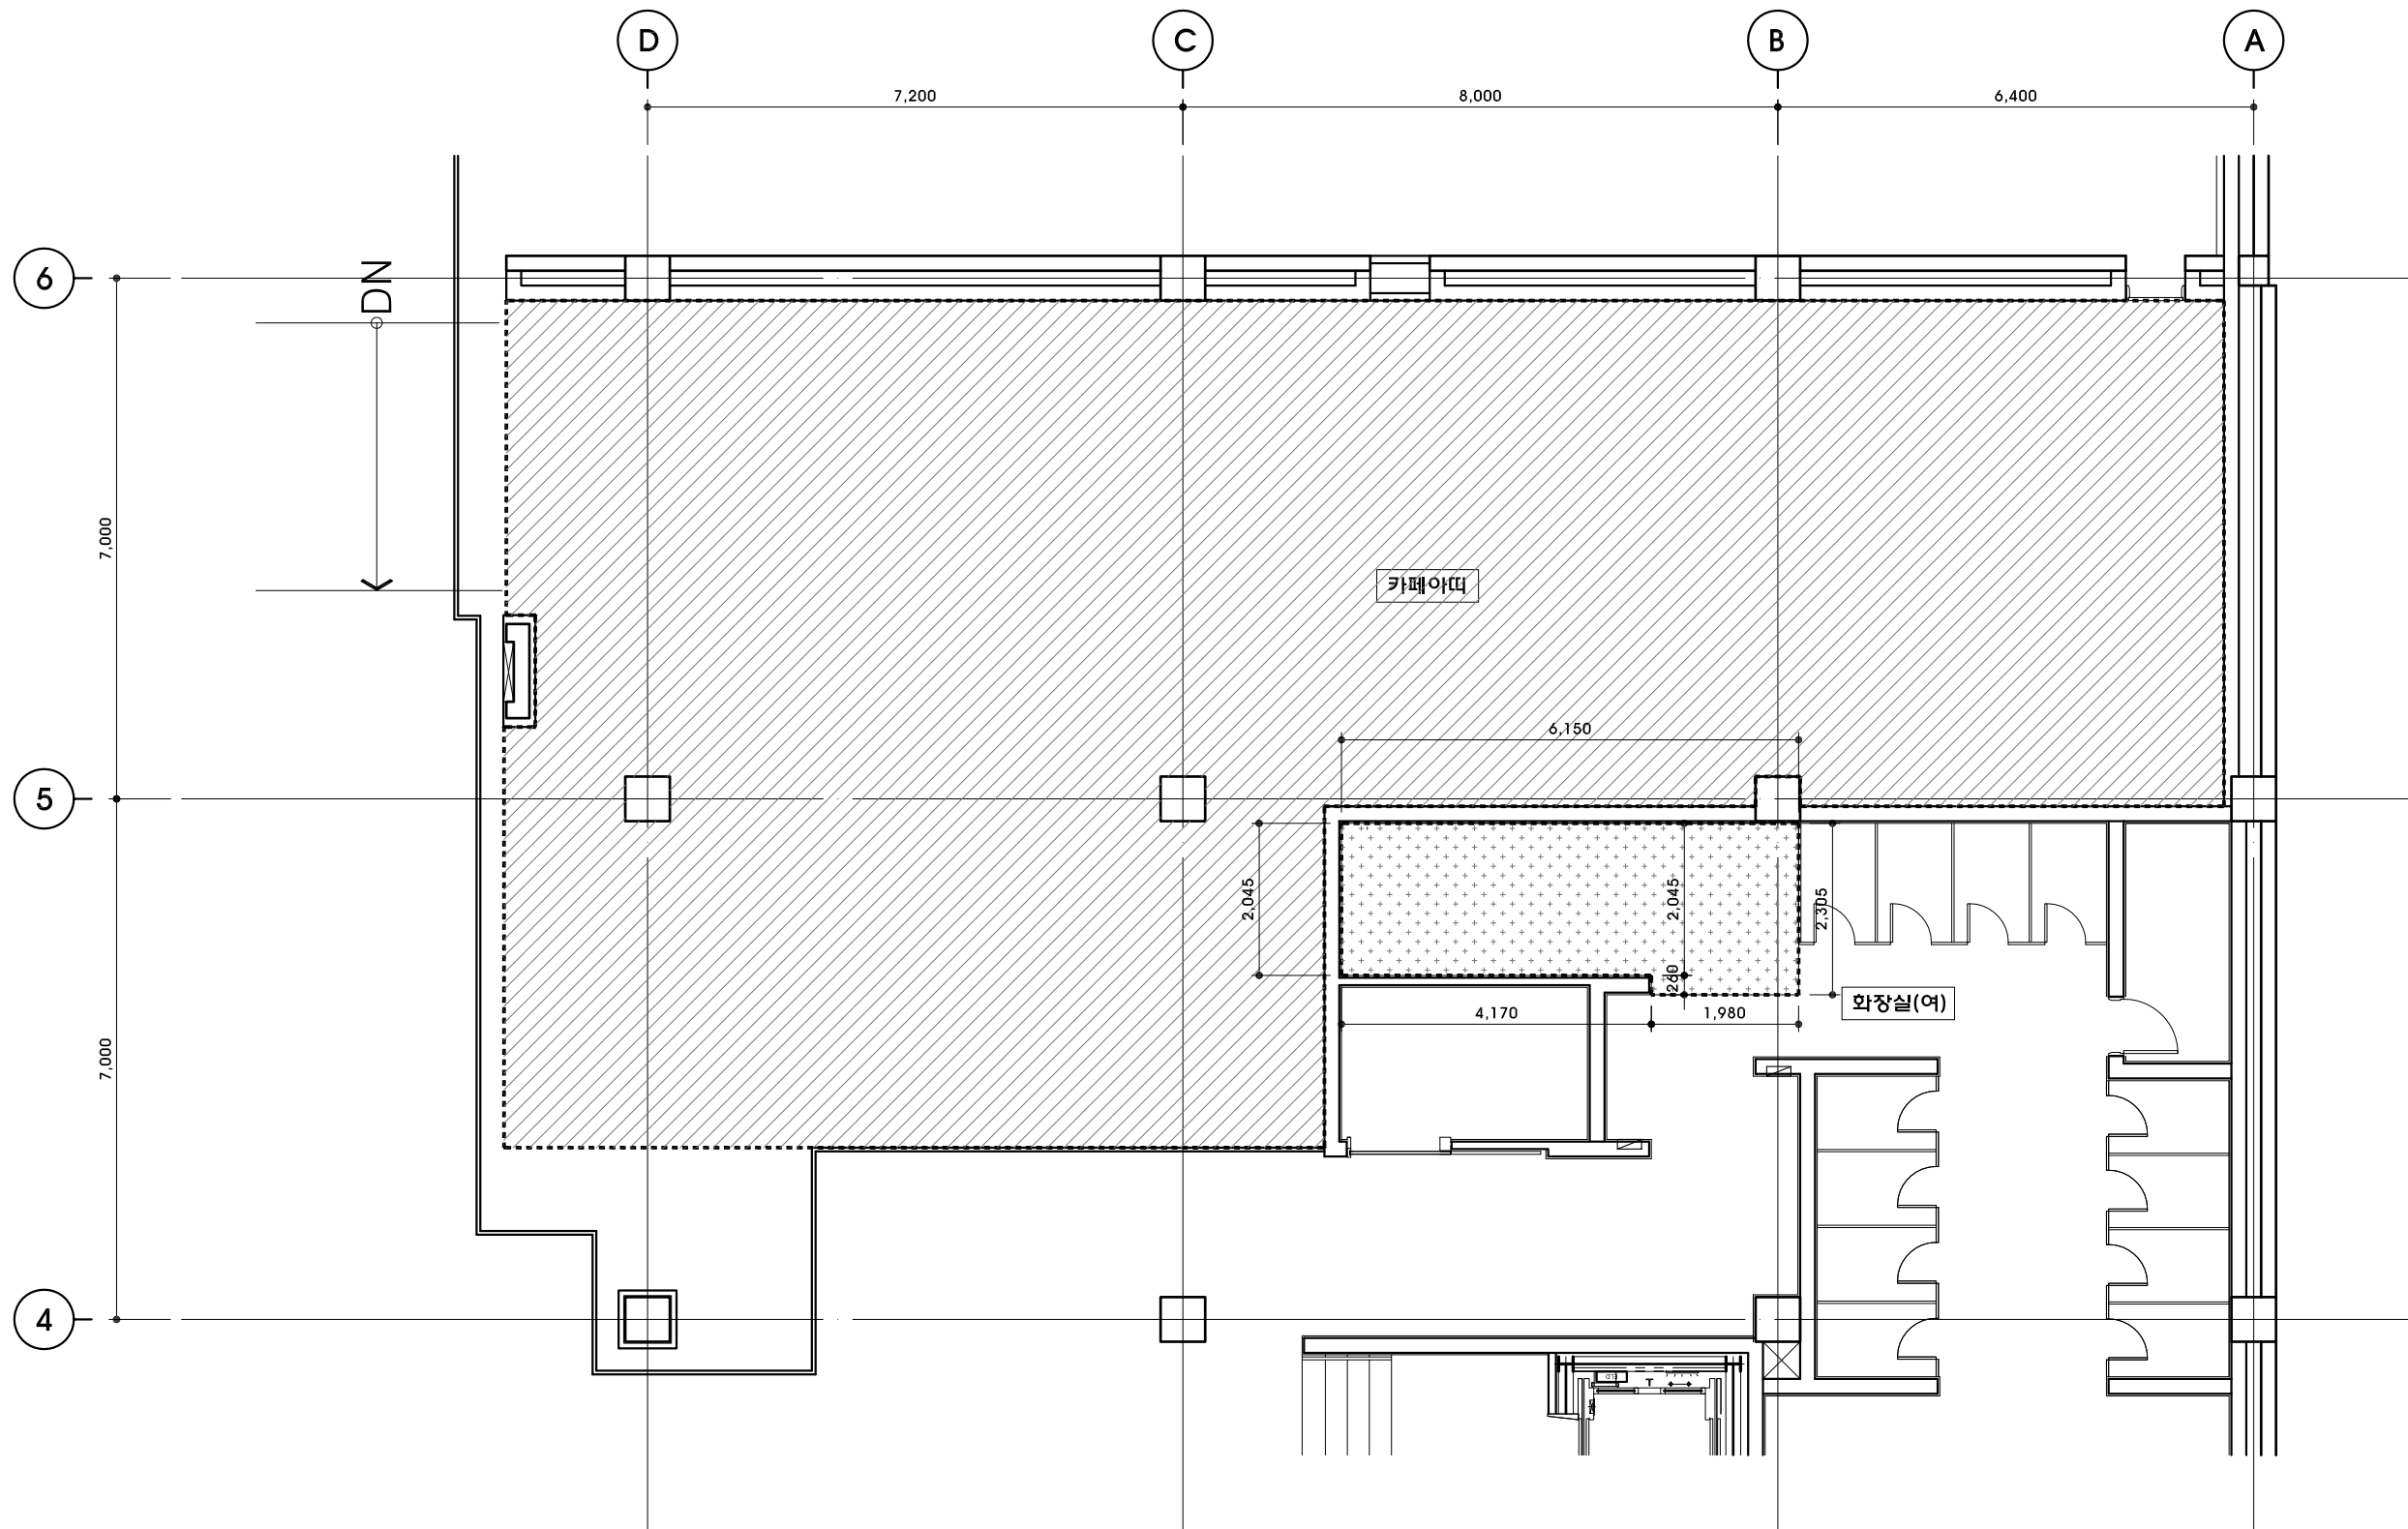

1 카페아띠 천장도(변경전/철거)
SCALE 1/100

■ 철거 목록표(천장)

기 호	철거 내용	천장고	비 고
	기존 경향천장틀 + T9.5 석고보드 2PLY 철거	C.H: +2,500	
	기존 노출 천장 구간 존치	기존 슬라브 하단 C.H: +3,980	기존 덕트 하부면 C.H: +2,750

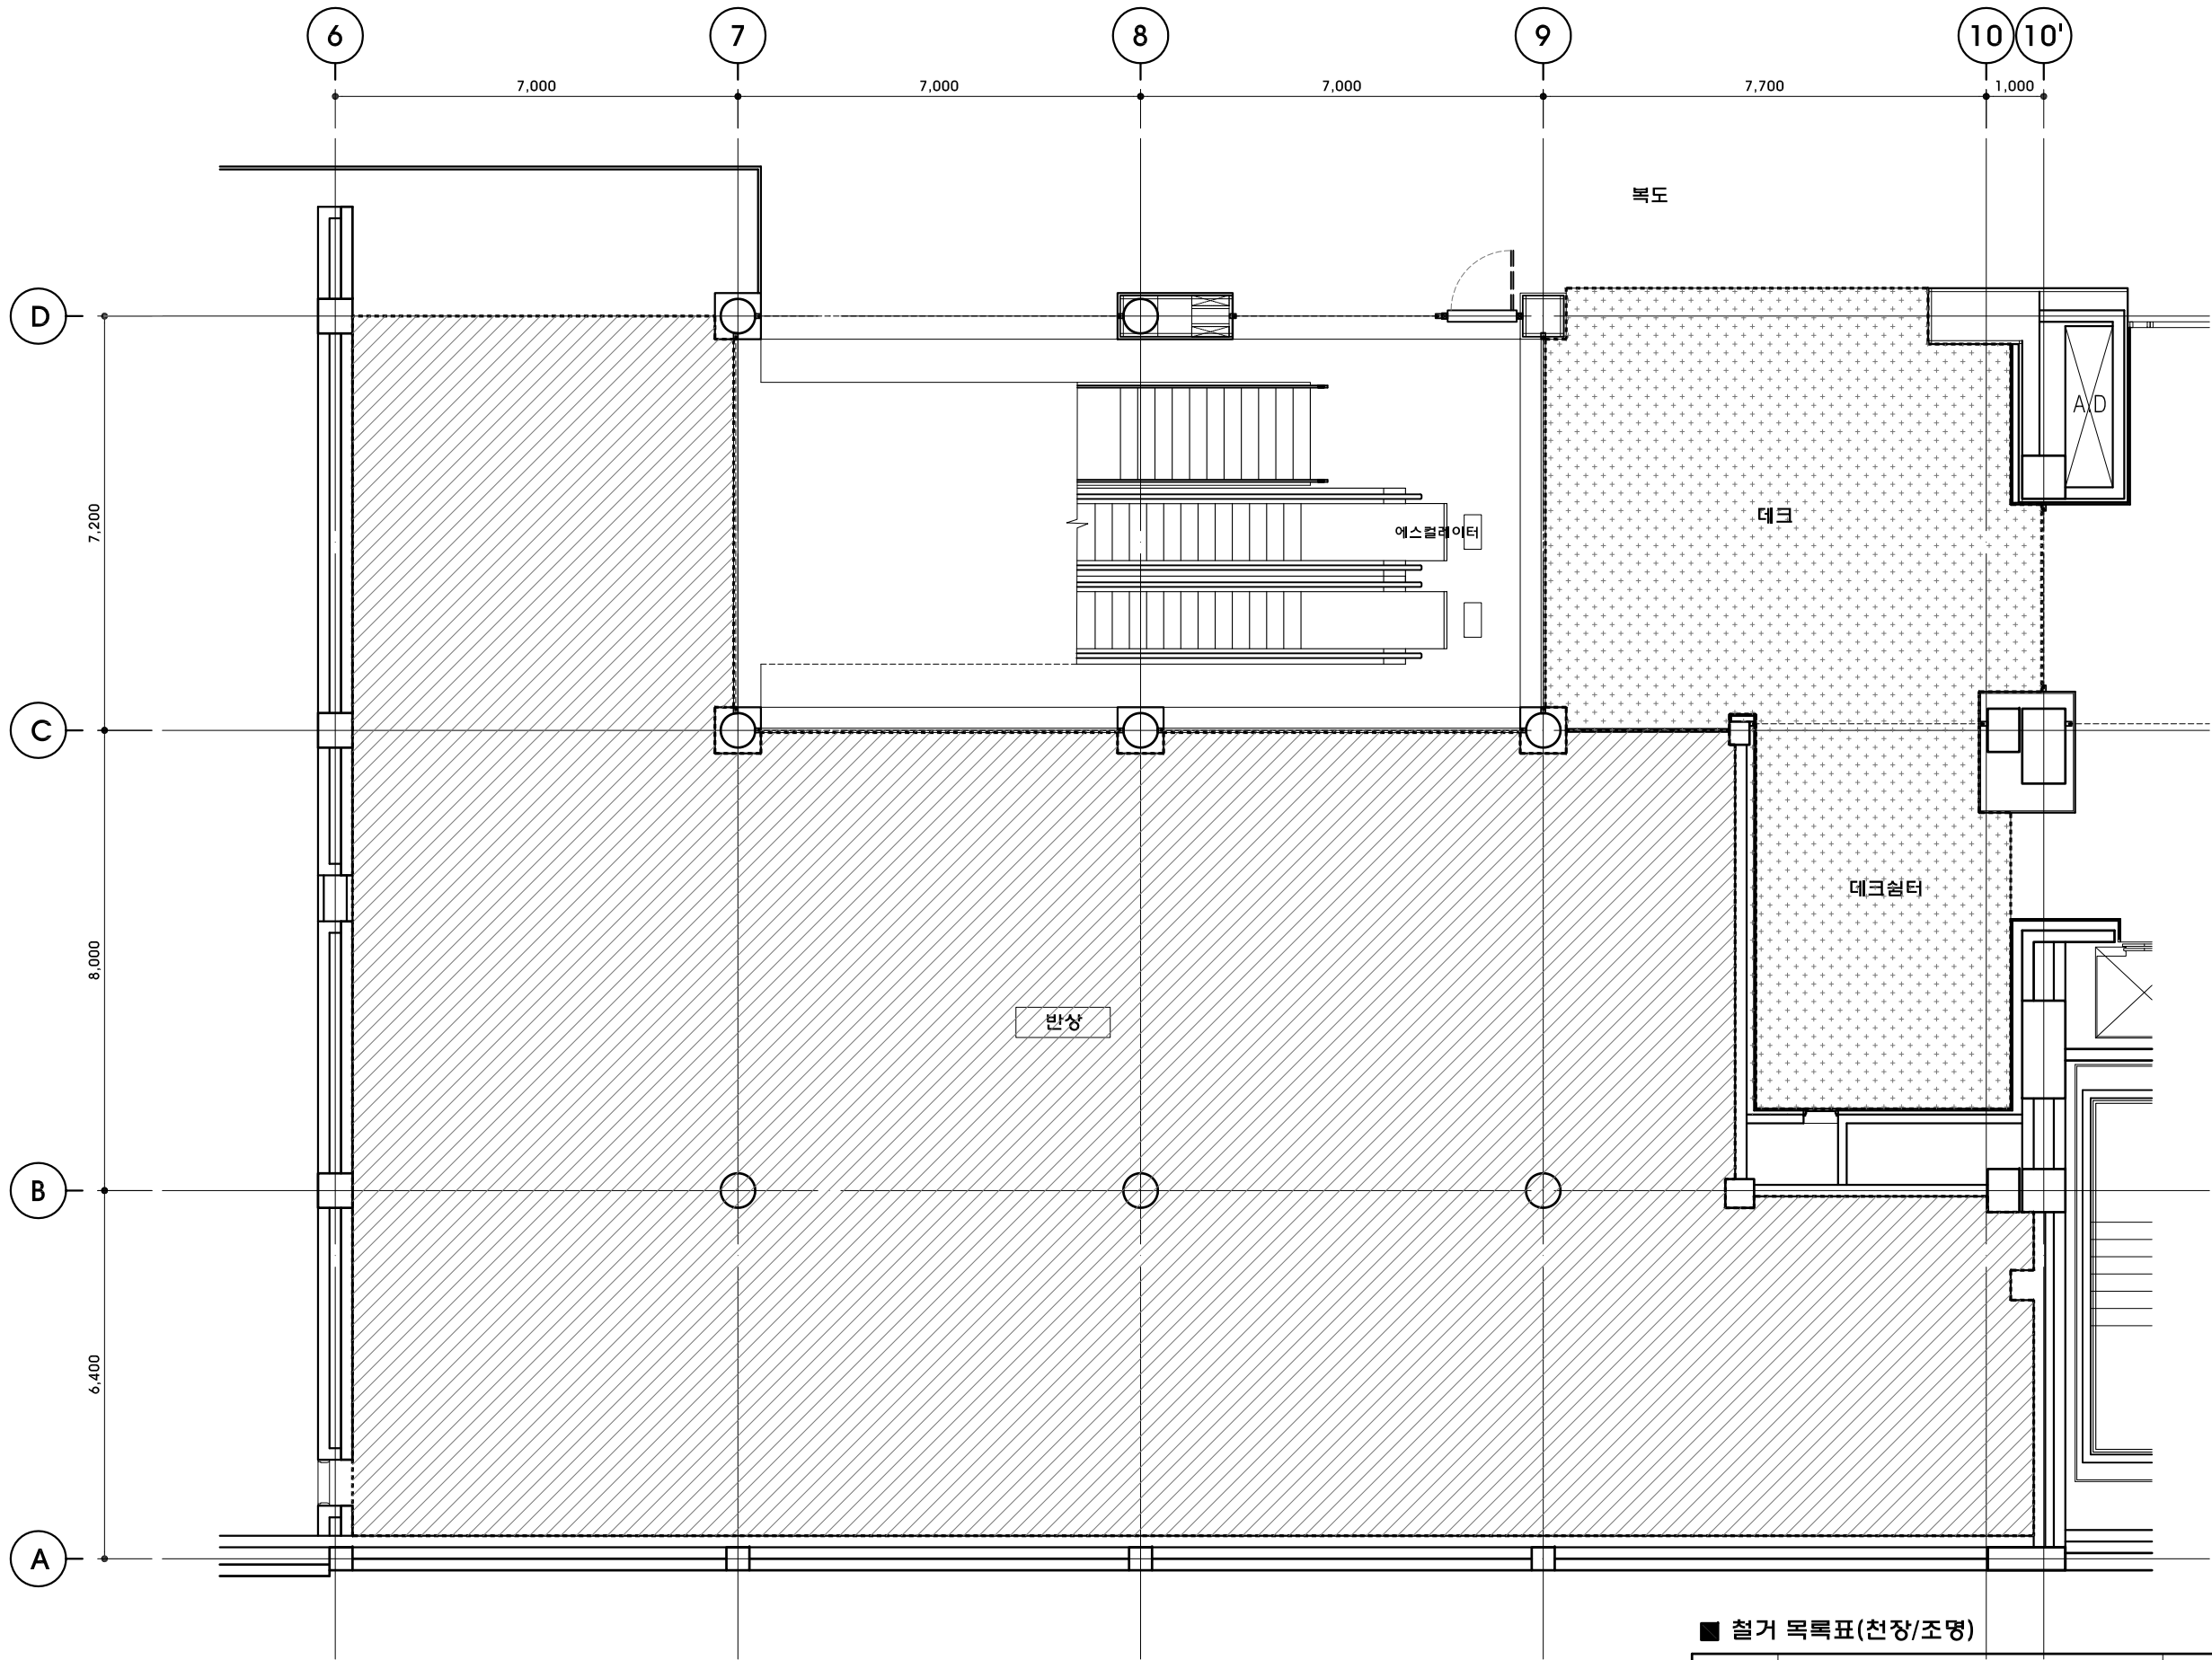

1 반상 천장도(변경전/철거) SCALE 1/120

■ 철거 목록표(천장/조명)

기 호	철거 내용	천장고	비 고
	기존 석고보드 천장 구간 존치	C.H: +2,700	
	기존 노출 천장 구간 존치	기존 슬라브 하단 C.H: +3,980	기존 덕트 하단 C.H: +2,500

Sooo
Architecture & Design
수오건축사사무소
서울시 강남구 테헤란로88길 신인아트공간 1515
Tel 02.6053.9280 Fax 02.6053.9281
www.sooooarchi.com

DESIGN CONSULTANT

NOTE

REVISION
NO DATE DESCRIPTION

PROJECT TITLE
세종문화회관 저층부
공간개선사업 실시설계

DRAWN BY

APPROVED BY
Y.Y.S

CHECKED BY

DATE
2023. 07.

DRAWING TITLE
반상 천장도
(변경전/철거)

SCALE
A3 1:120

DRAWING NO.
A-302

DESIGN CONSULTANT

NOTE

REVISION

NO DATE DESCRIPTION

PROJECT TITLE

세종문화회관 저층부
공간개선사업 실시설계

DRAWN BY

APPROVED BY

Y.Y.S

CHECKED BY

DATE

2023. 07.

DRAWING TITLE


양지설령탕 천장도
(변경전)

SCALE

A3 1:100

DRAWING NO.

A-303

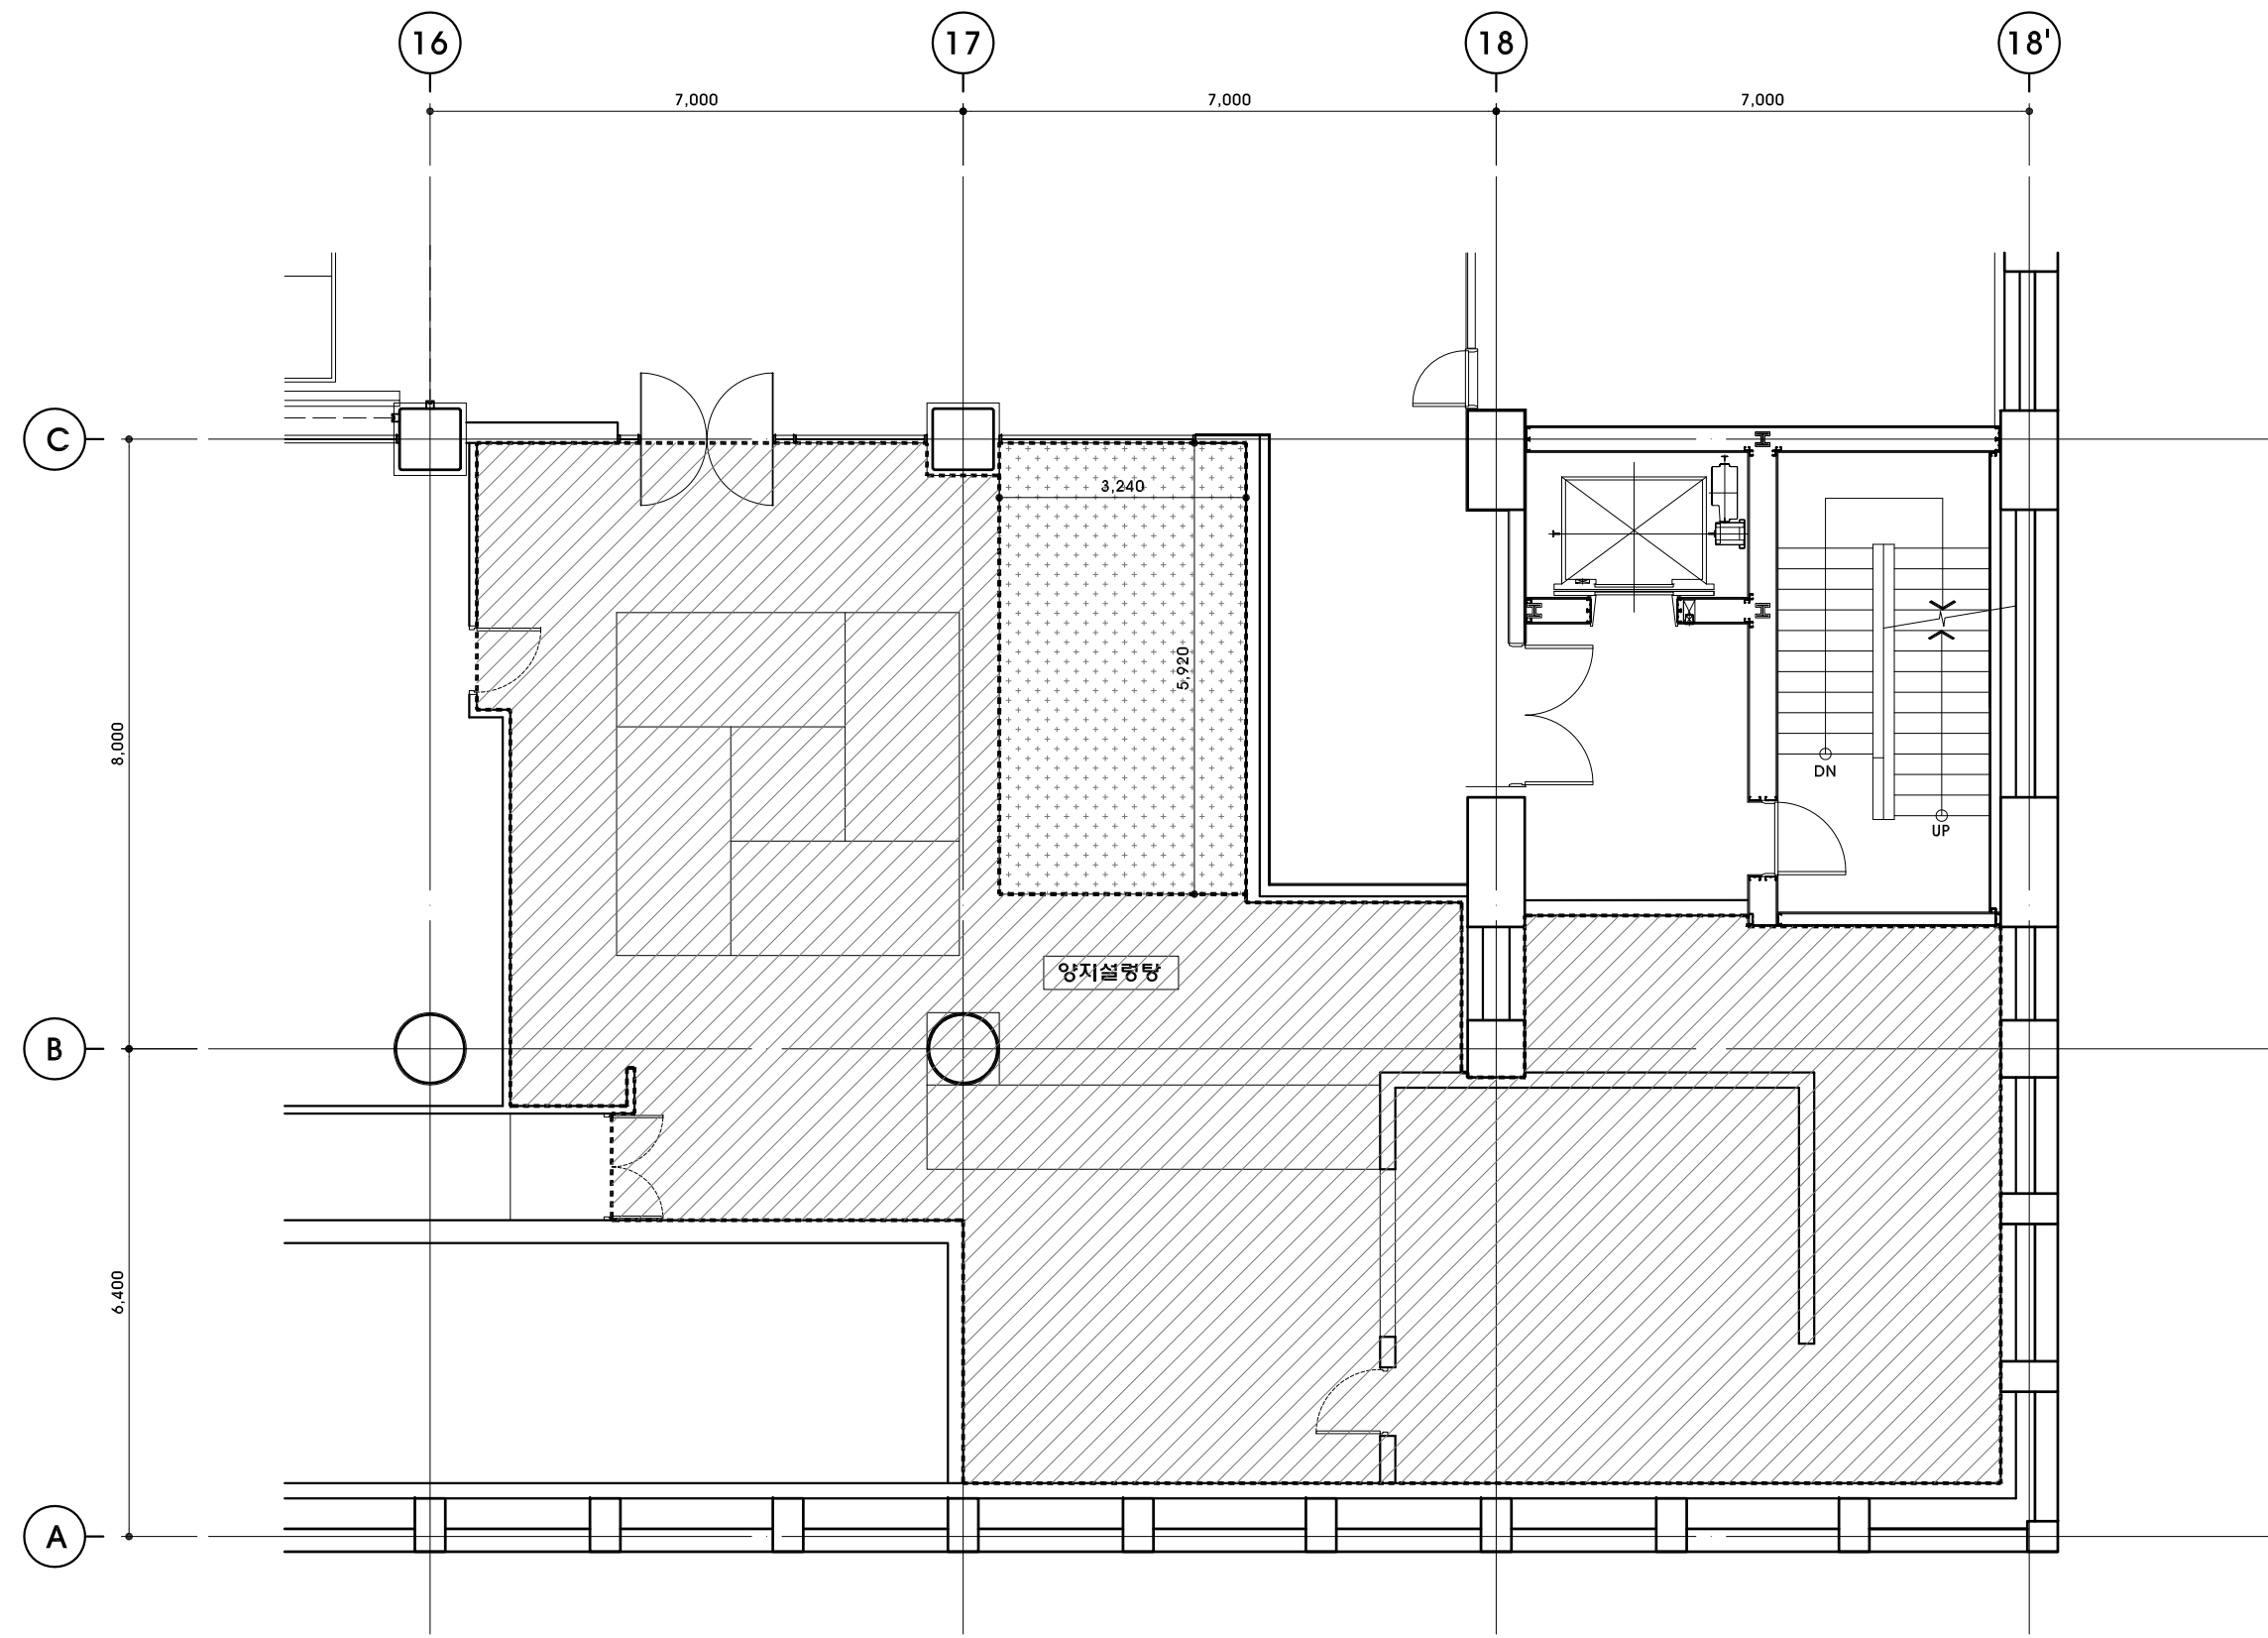

1 양지설령탕 천장도(변경전/철거)
SCALE 1/100

■ 철거 목록표(천장)

기 호	철거 내용	천장고	비 고
	기존 경량천장틀 + T9.5 석고보드 2PLY 철거	CH: 2,400	기존 슬라브 하단 C.H: +3,980
	기존 천장 구간 존치	CH: 2,400	

DESIGN CONSULTANT

NOTE

REVISION

NO DATE DESCRIPTION

PROJECT TITLE

세종문화회관 저층부
공간개선사업 실시설계

DRAWN BY

APPROVED BY

Y.Y.S

CHECKED BY

DATE

2023. 07.

DRAWING TITLE


명동칼국수 천장도
(변경전)

SCALE

A3 1:100

DRAWING NO.


A-304

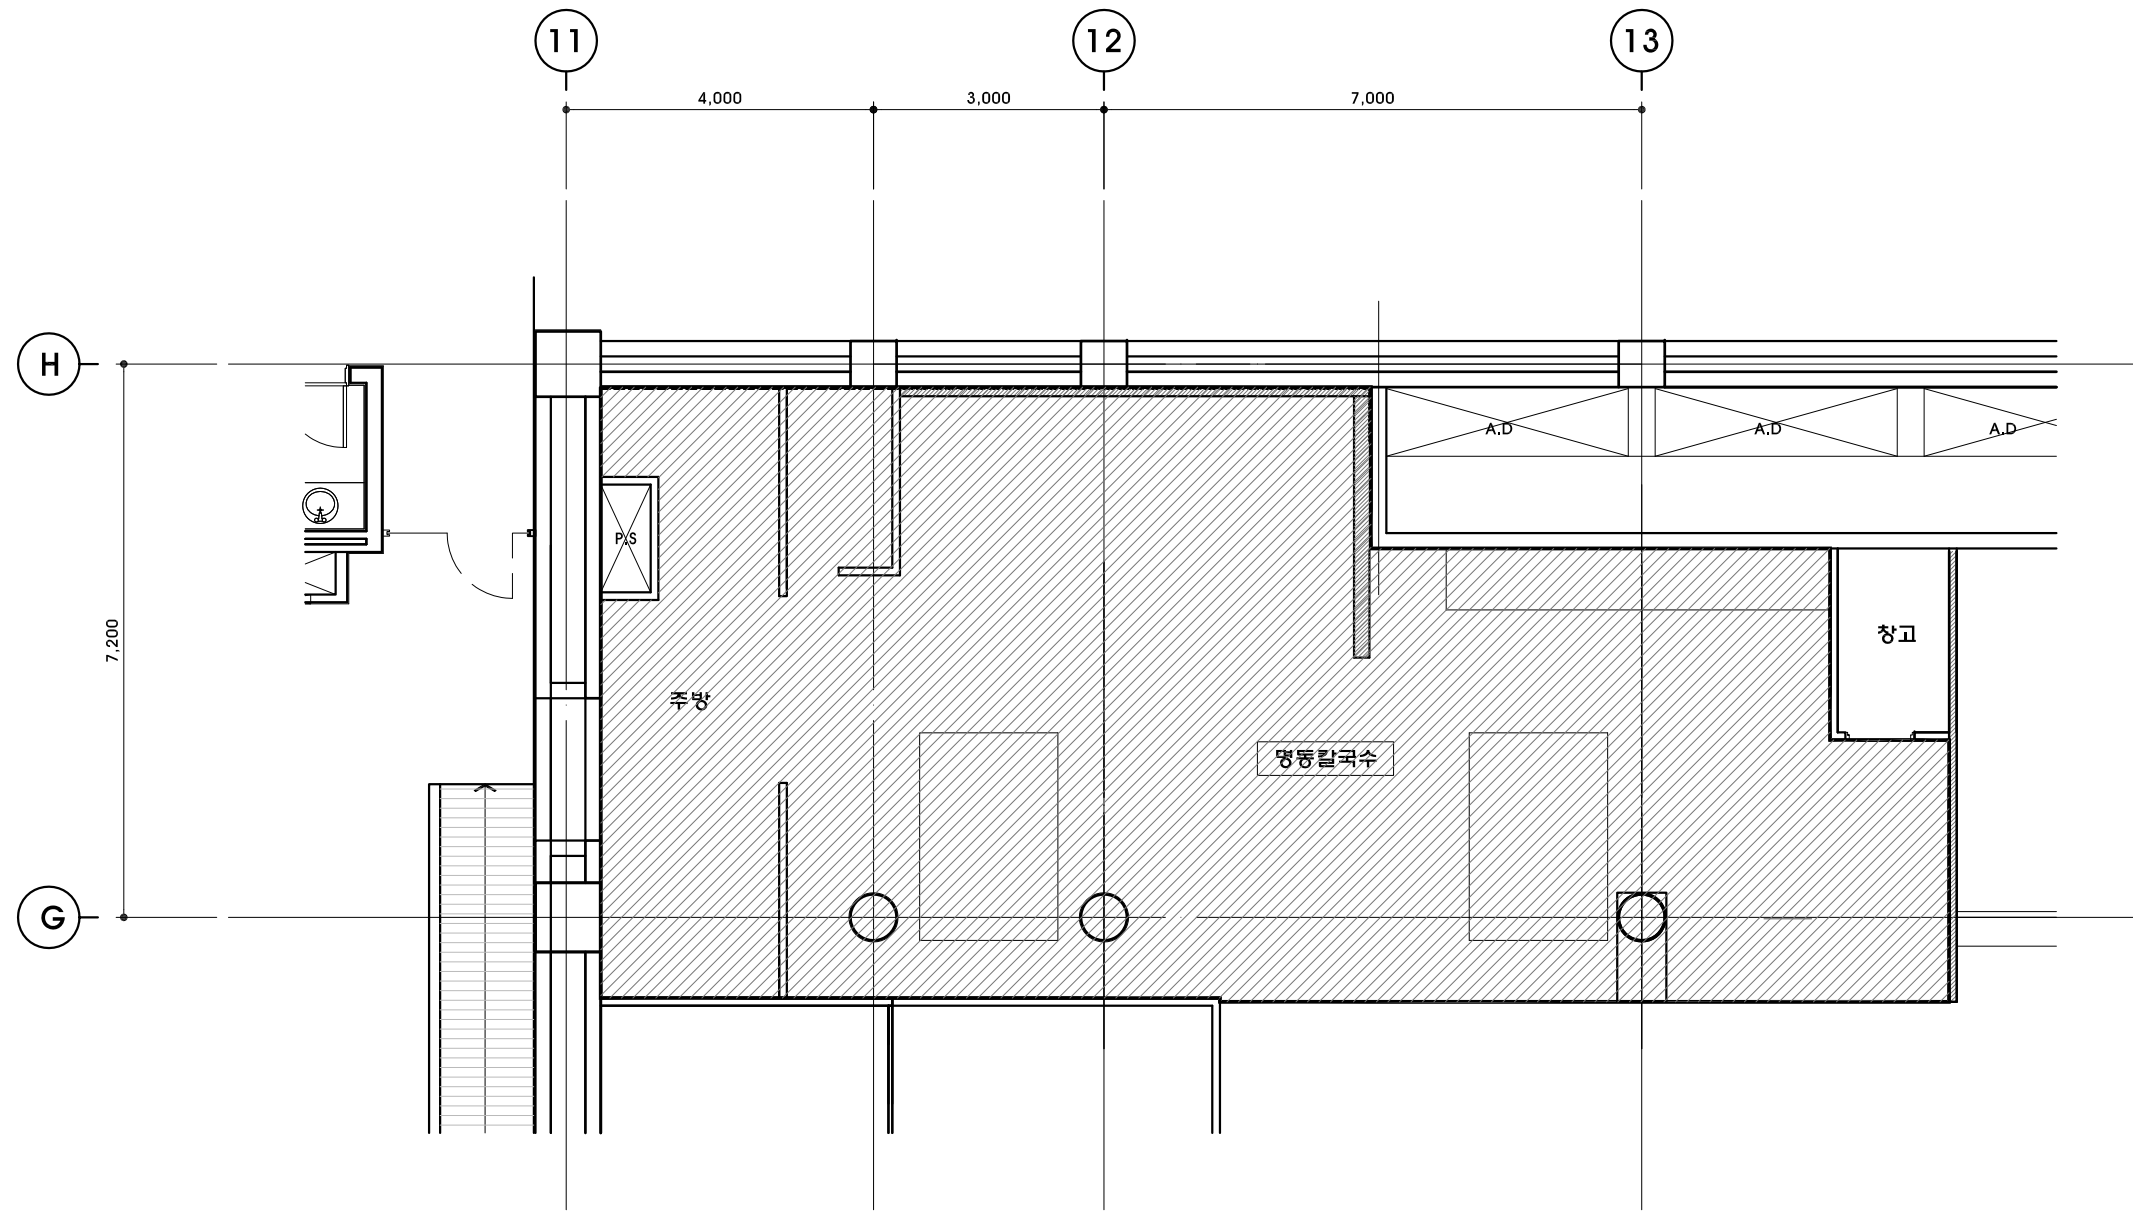


1 명동칼국수 천장도(변경전/철거)
SCALE 1/100

■ 철거 목록표(천장)


기 호	철거 내용	천장고	비 고
1	기존 노출 천장 구간 존치	기존 슬라브 하단 C.H: +2,940	기존 천장에어컨 하부면 C.H: +2,230

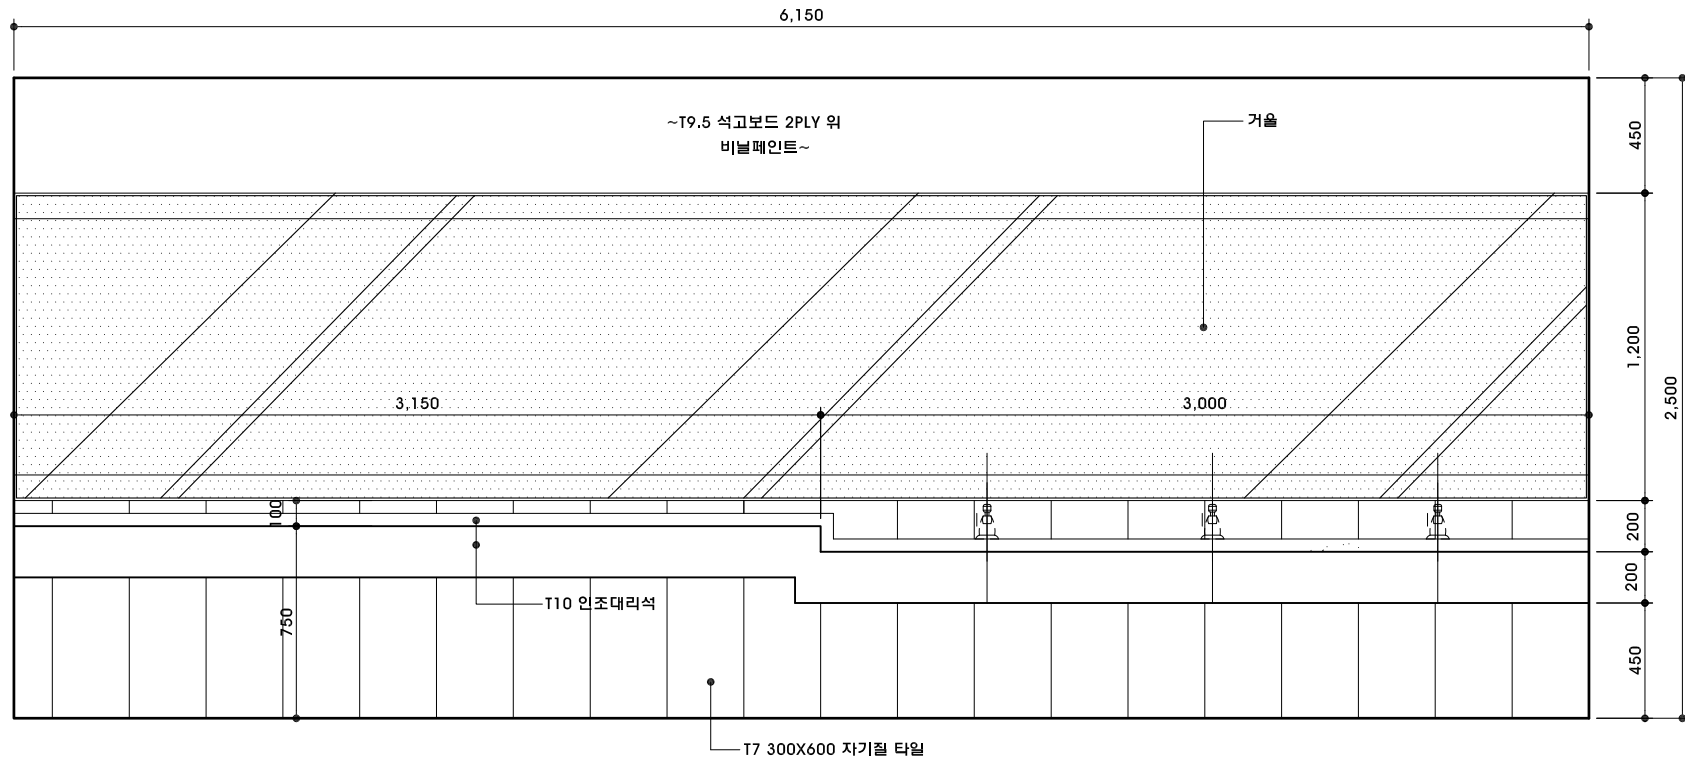


1 여자화장실 전개도-1
SCALE 1/30

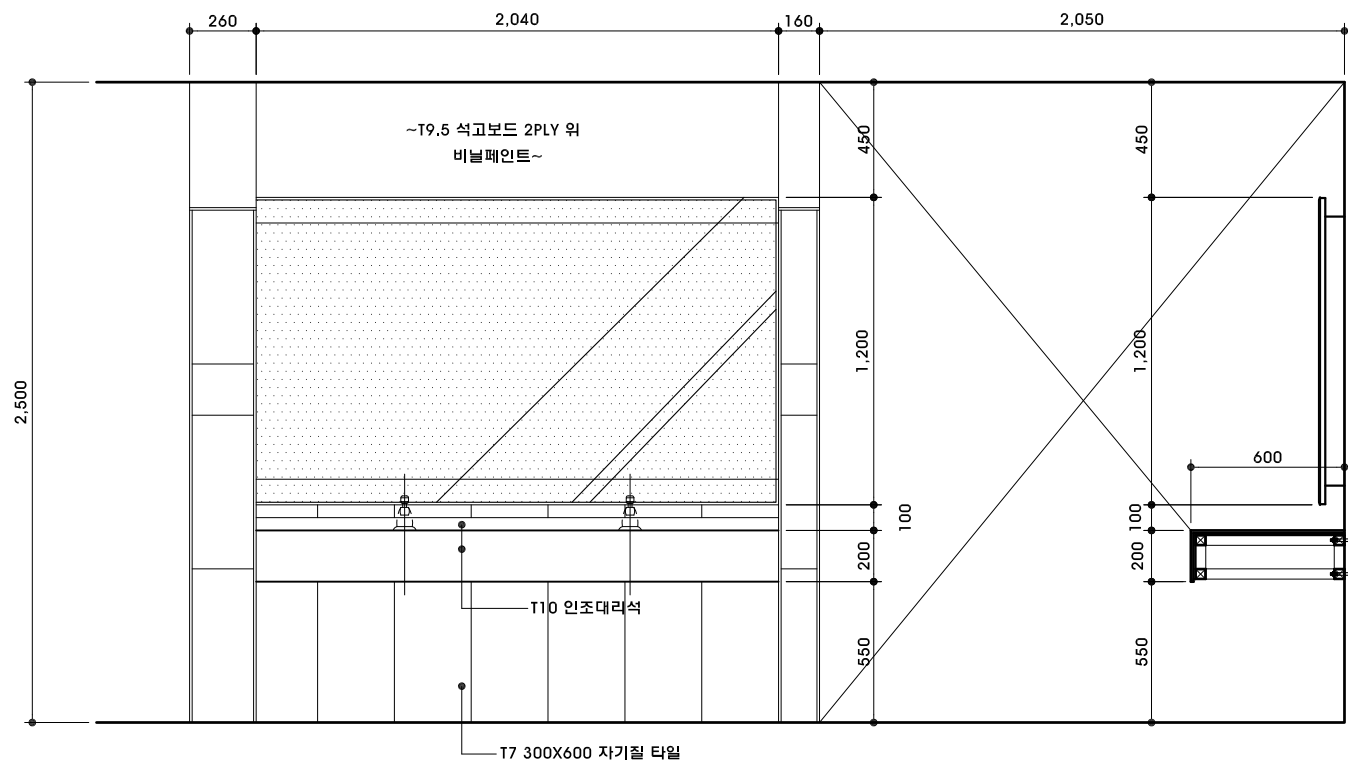


2 여자화장실 전개도-2
SCALE 1/30

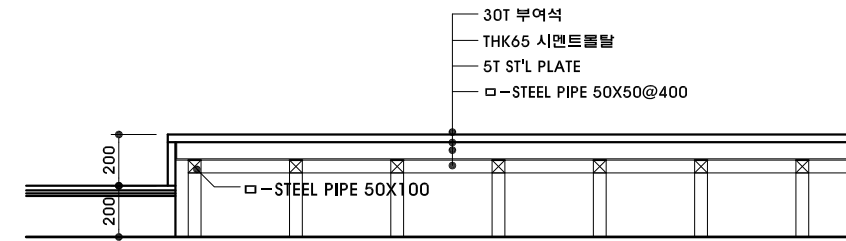

3 지하1층 데크 단면도
SCALE 1/30

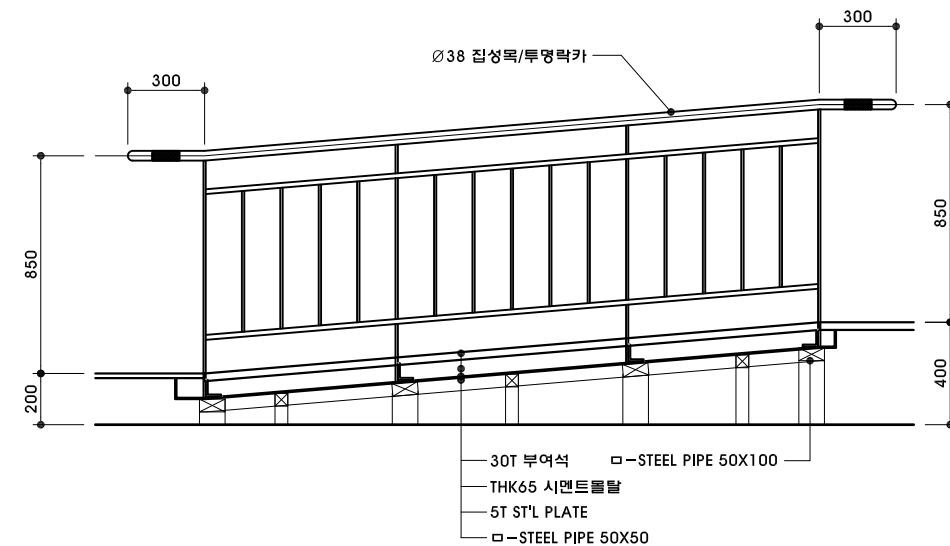

4 지하1층 램프 단면도-2
SCALE 1/30

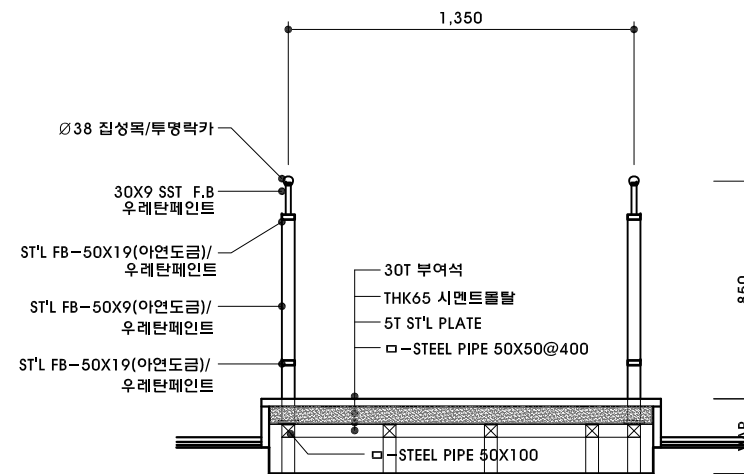

5 지하1층 램프 단면도-3
SCALE 1/30

* 난간대는 임시철거 후 재설치

DESIGN CONSULTANT

NOTE

REVISION

NO DATE DESCRIPTION

PROJECT TITLE

세종문화회관 저층부
공간개선사업 실시설계

DRAWN BY

APPROVED BY

Y.Y.S

CHECKED BY

DATE

2023. 07.

DRAWING TITLE

여자화장실 전개도 및
데크,경사로 상세도(참거)

SCALE

A3 1:30

DRAWING NO.

A-501

DESIGN CONSULTANT

NOTE

REVISION

NO	DATE	DESCRIPTION
----	------	-------------

PROJECT TITLE

세종문화회관 저층부
공간개선사업 실시설계

DRAWN BY

APPROVED BY

Y.Y.S

CHECKED BY

DATE

2023. 07.

DRAWING TITLE


지하1층 평면도(변경후)

SCALE

A3 1:600

DRAWING NO.

R-101

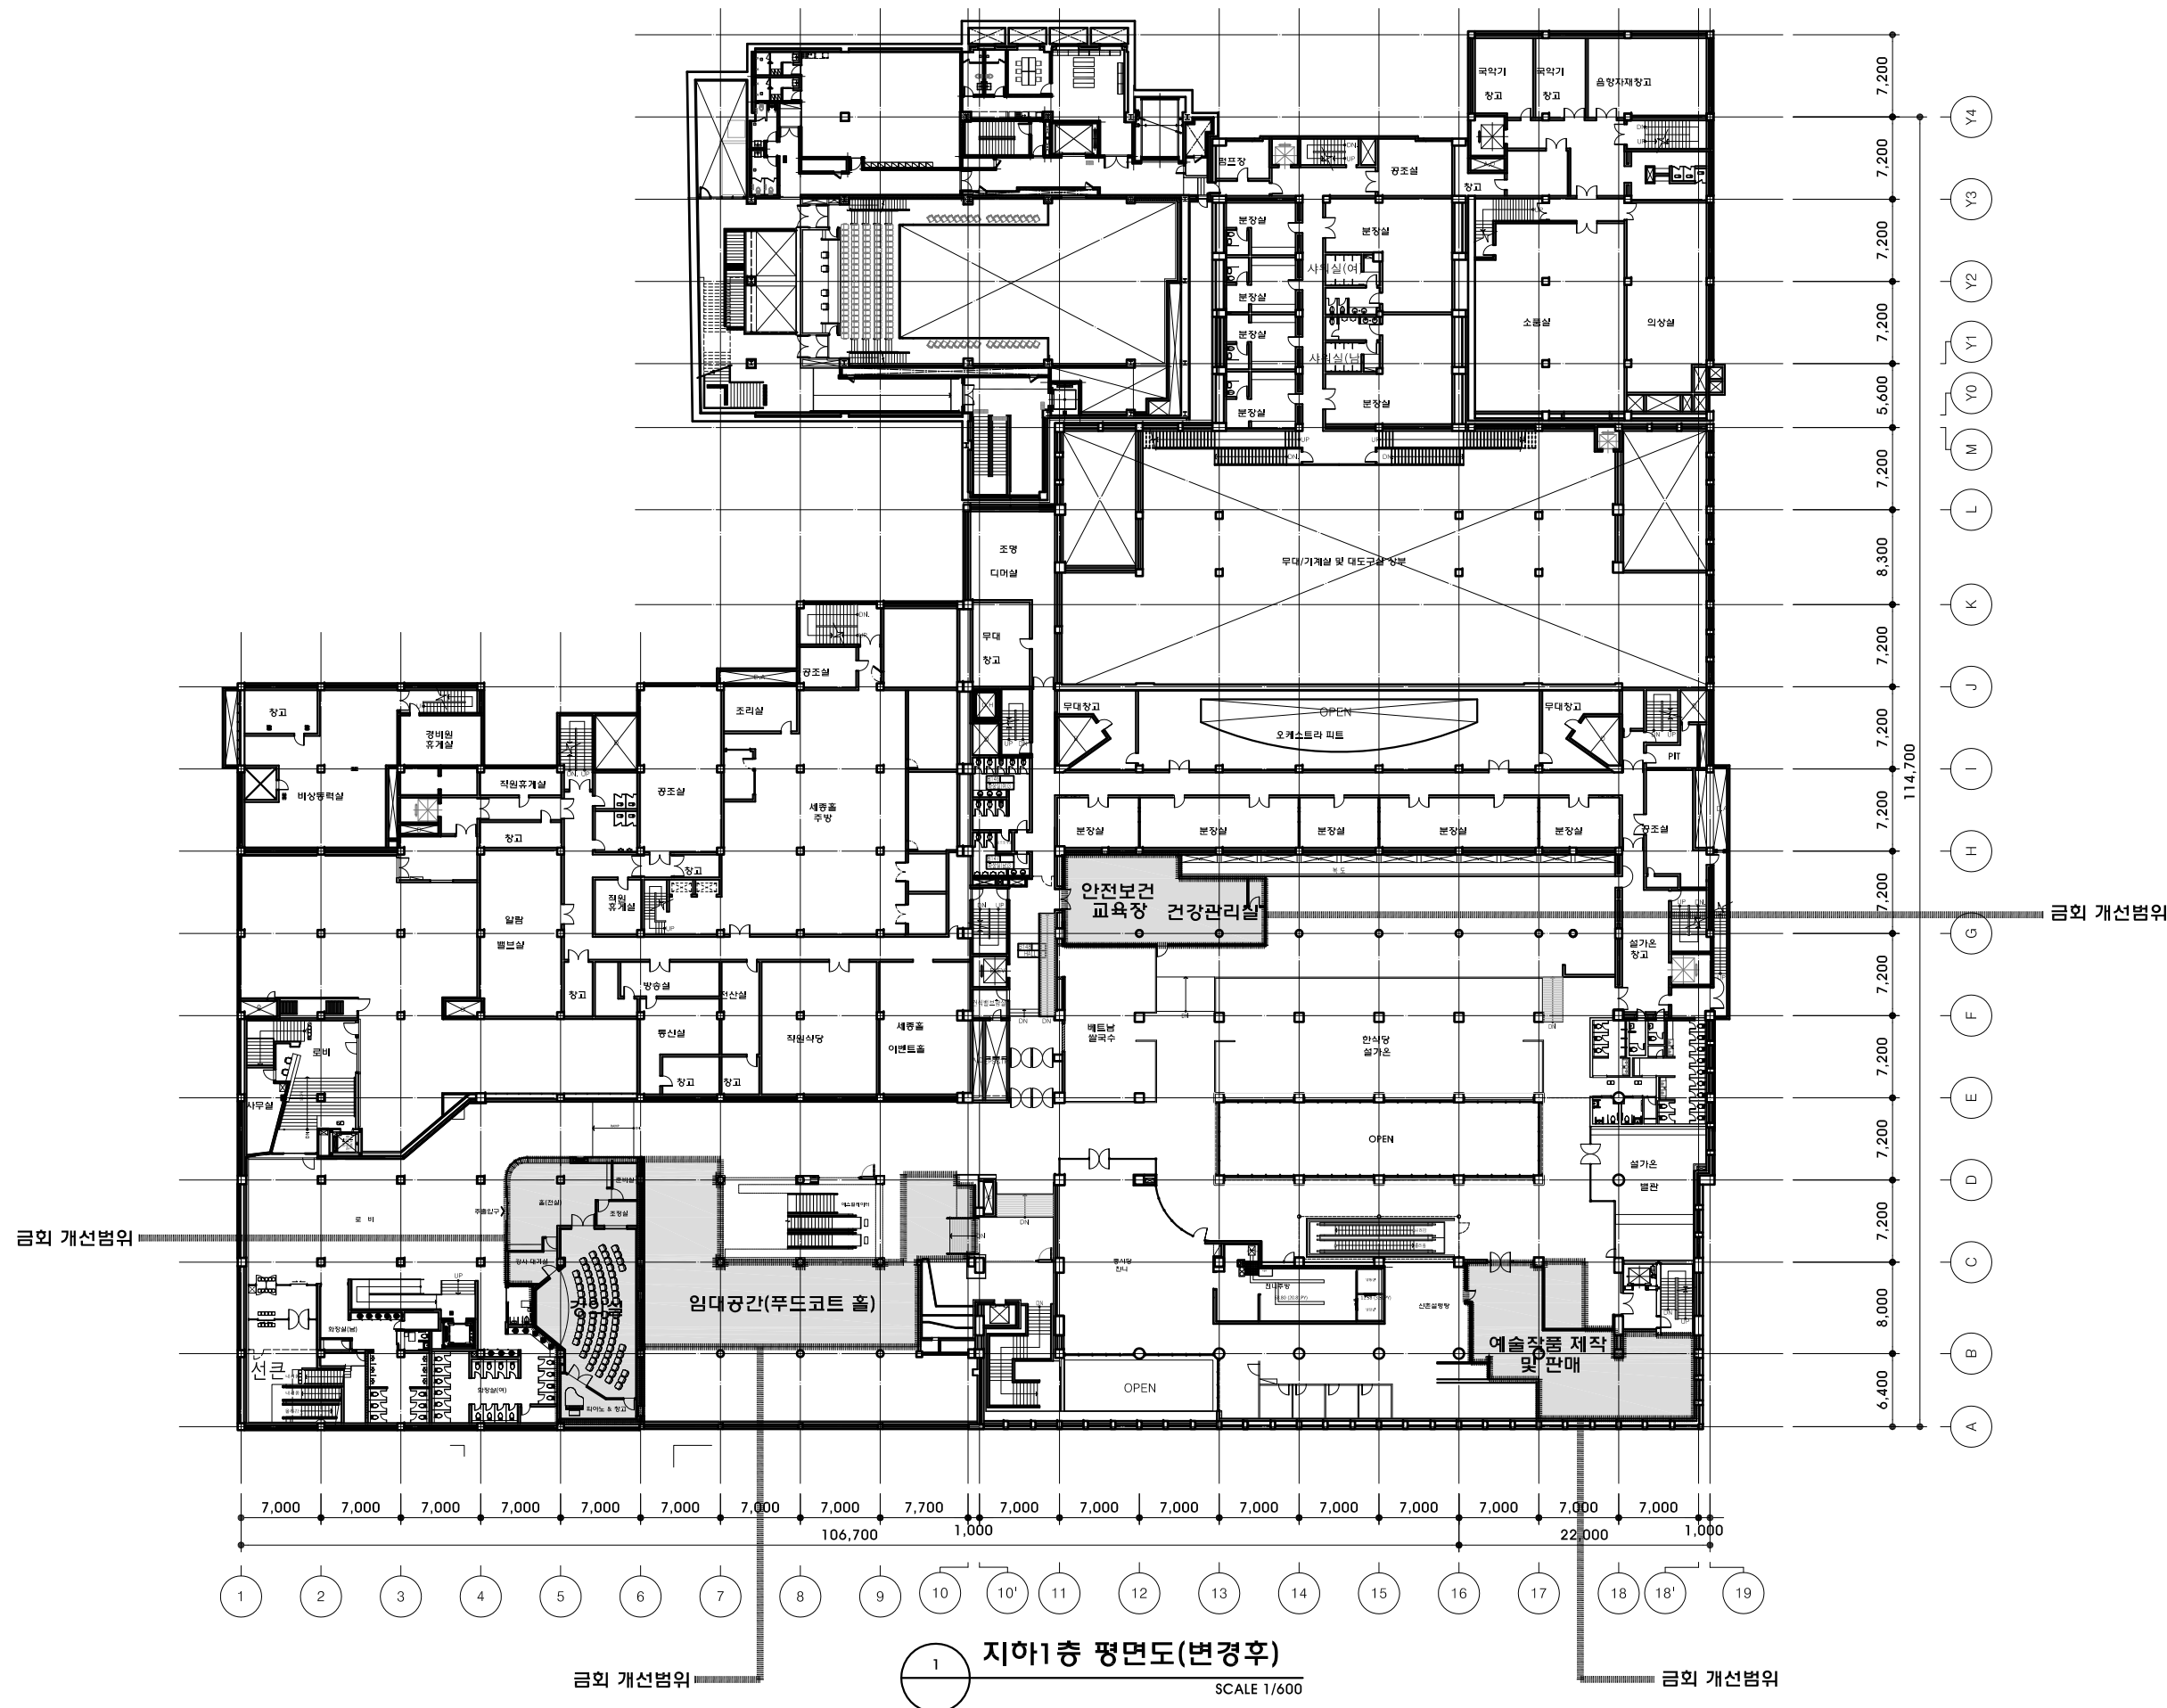

DESIGN CONSULTANT

NOTE

REVISION

NO DATE DESCRIPTION

PROJECT TITLE

세종문화회관 저층부
공간개선사업 실시설계

DRAWN BY

APPROVED BY

Y.Y.S

CHECKED BY

DATE

2023. 07.

DRAWING TITLE


강의실 평면도
(변경후/신설)-바닥

SCALE

A3 1:80

DRAWING NO.

R-201

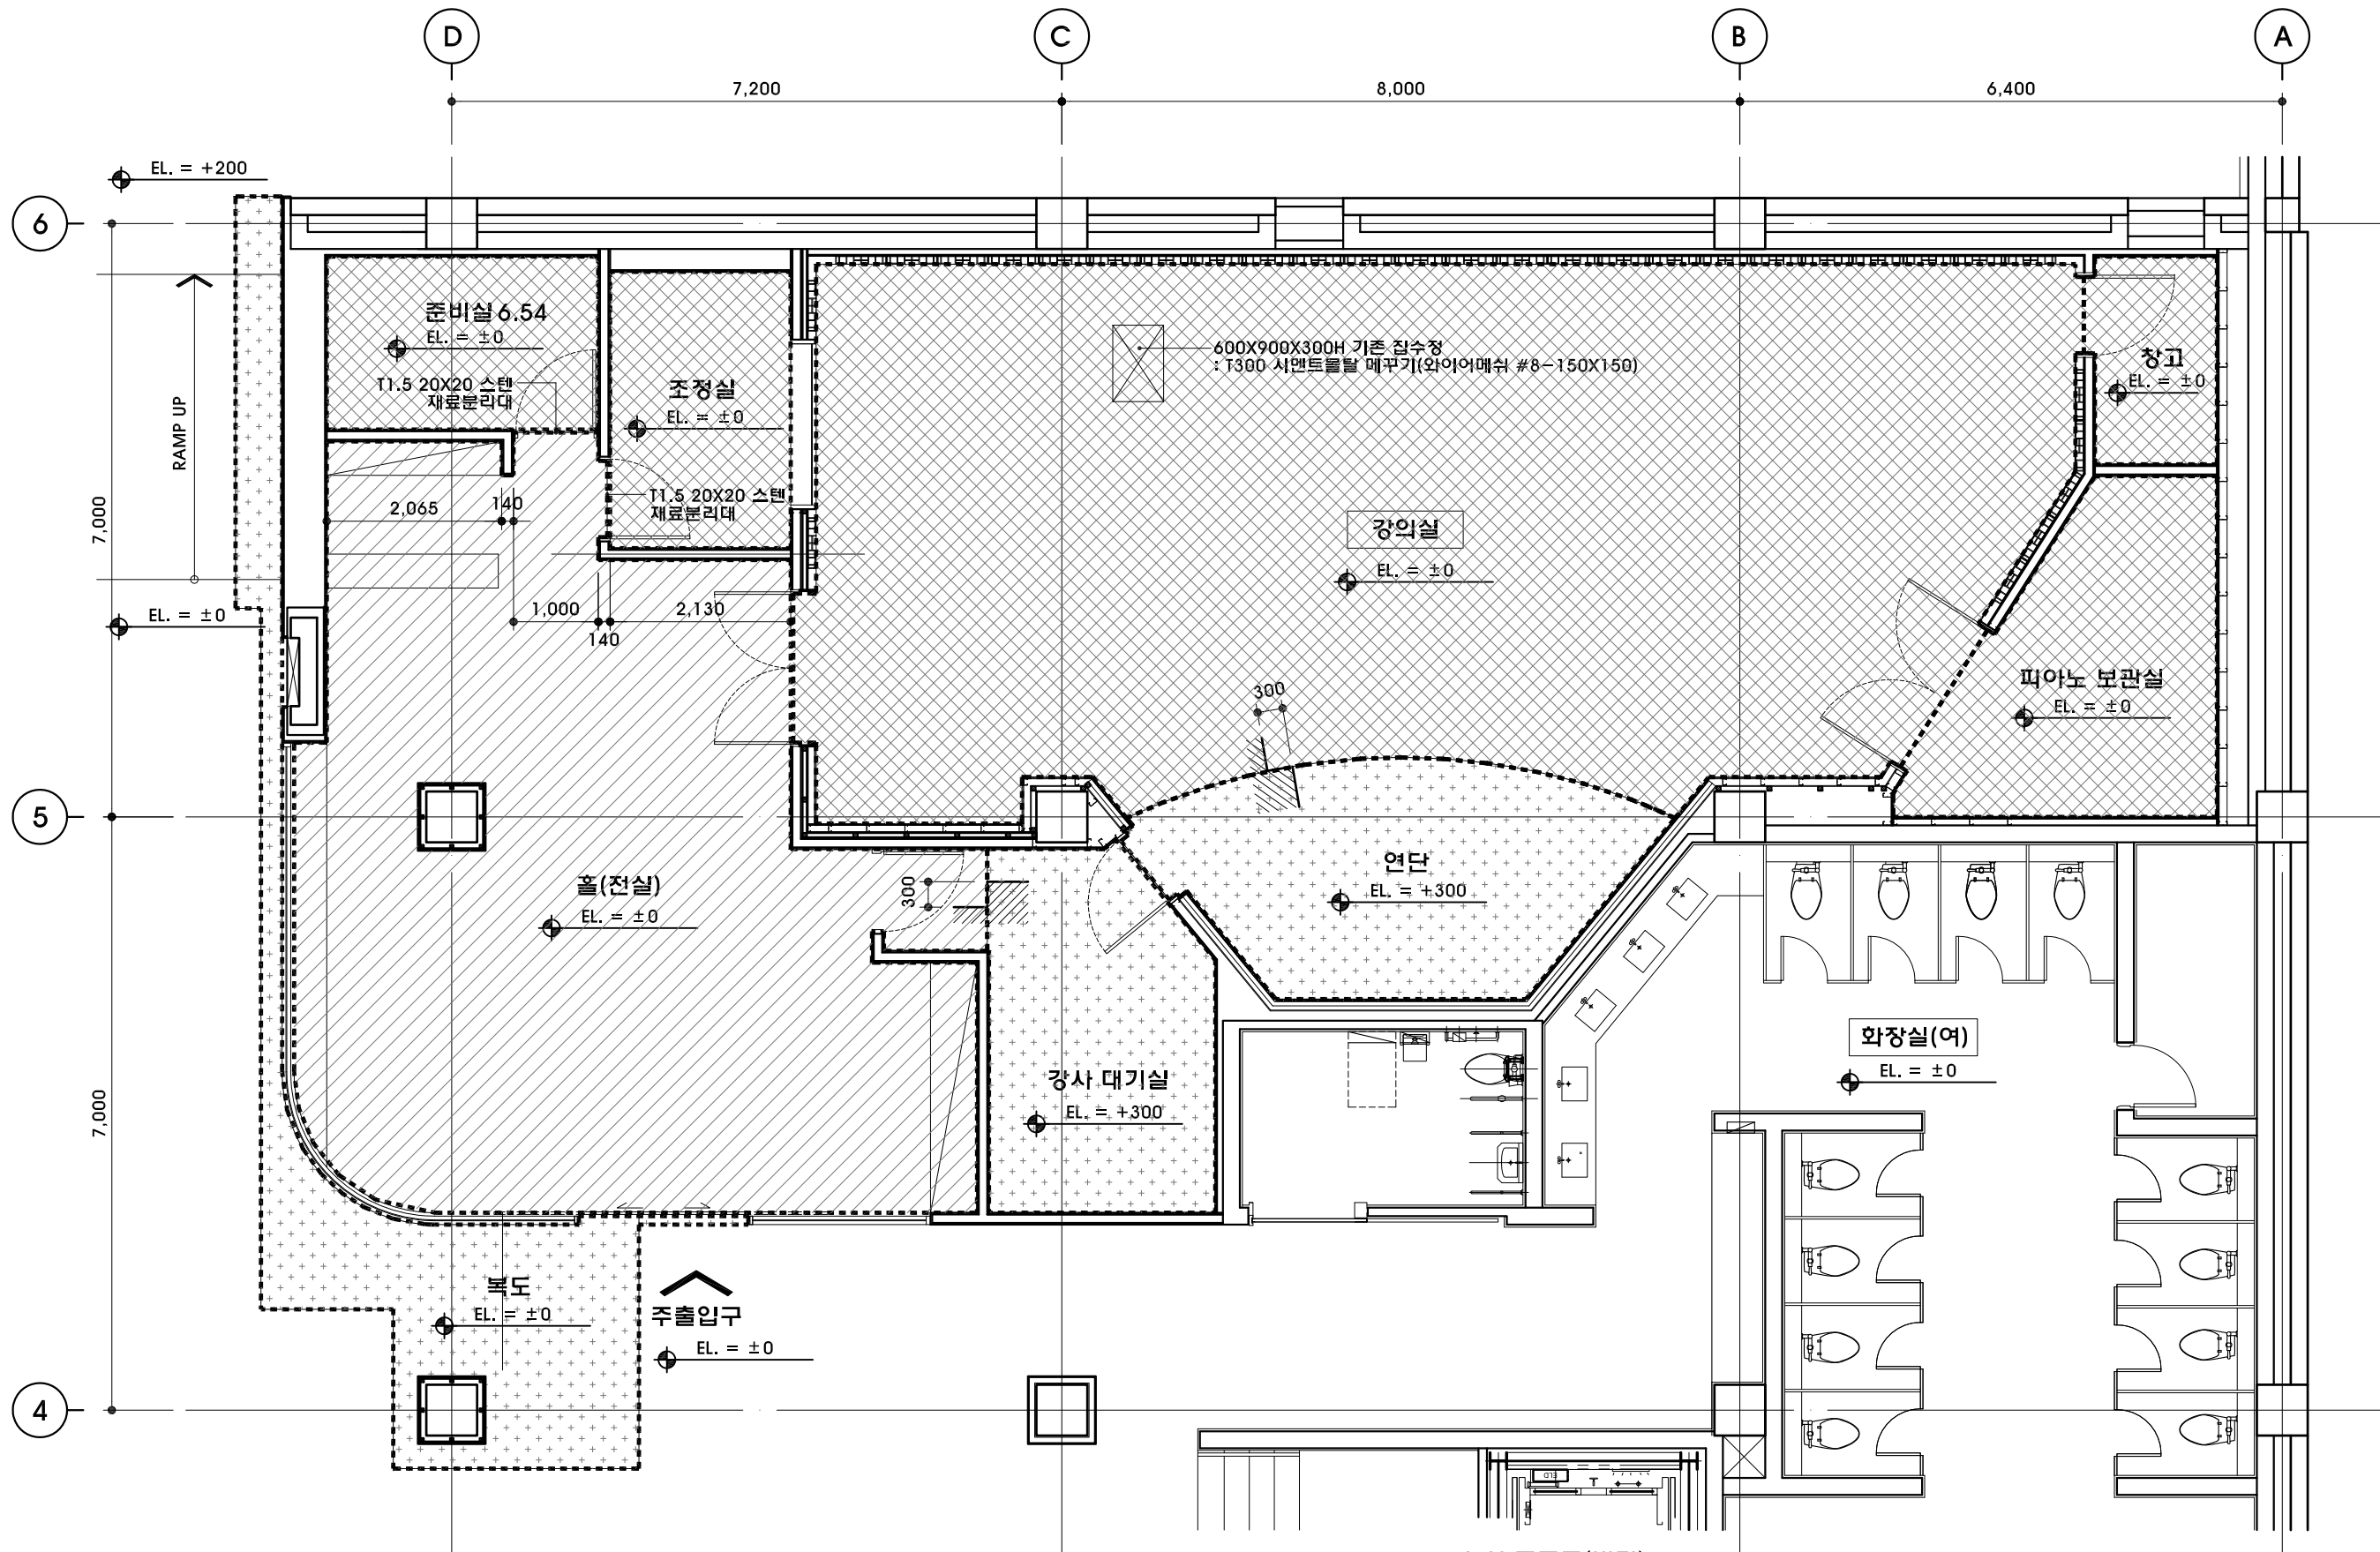

■ 신설 목록표(바닥)

기 호	실 명	신설 내용	비 고
■	강의실/조청실/준비실/창고/피아노 보관실	T97 시멘트몰탈 + T3 600X600 데코타일	
■	홀(전실)/강사대기실 일부	T90 시멘트몰탈 위 T10 600X600 포셀린 바닥타일	
■	강의실 연단/강사 대기실	T90 시멘트몰탈 + 구조물 + T15 합판 2PLY + T15 티크 플로팅	
■	복도	기존 바탕면 정리후 T15 티크 플로팅	

1 강의실 평면도(변경후/신설)-바닥
SCALE 1/80

기 호	철거 내용	비 고
	T70 시멘트콜탈+ T12 내수압판+ T15 티크 플로팅	
	T170 시멘트콜탈+ T12 내수압판+ T15, 티크 플로팅	
	T90 시멘트콜탈+ T10 600X600 포셀린타일	

DESIGN CONSULTANT

NOTE

REVISION

NO DATE DESCRIPTION

PROJECT TITLE

세종문화회관 저층부
공간개선사업 실시설계

DRAWN BY

APPROVED BY

Y.Y.S

CHECKED BY

DATE

2023. 07.

DRAWING TITLE


작품제작 및 판매장 평면도
(변경후/신설)-바닥

SCALE

A3 1:100

DRAWING NO.

R-203

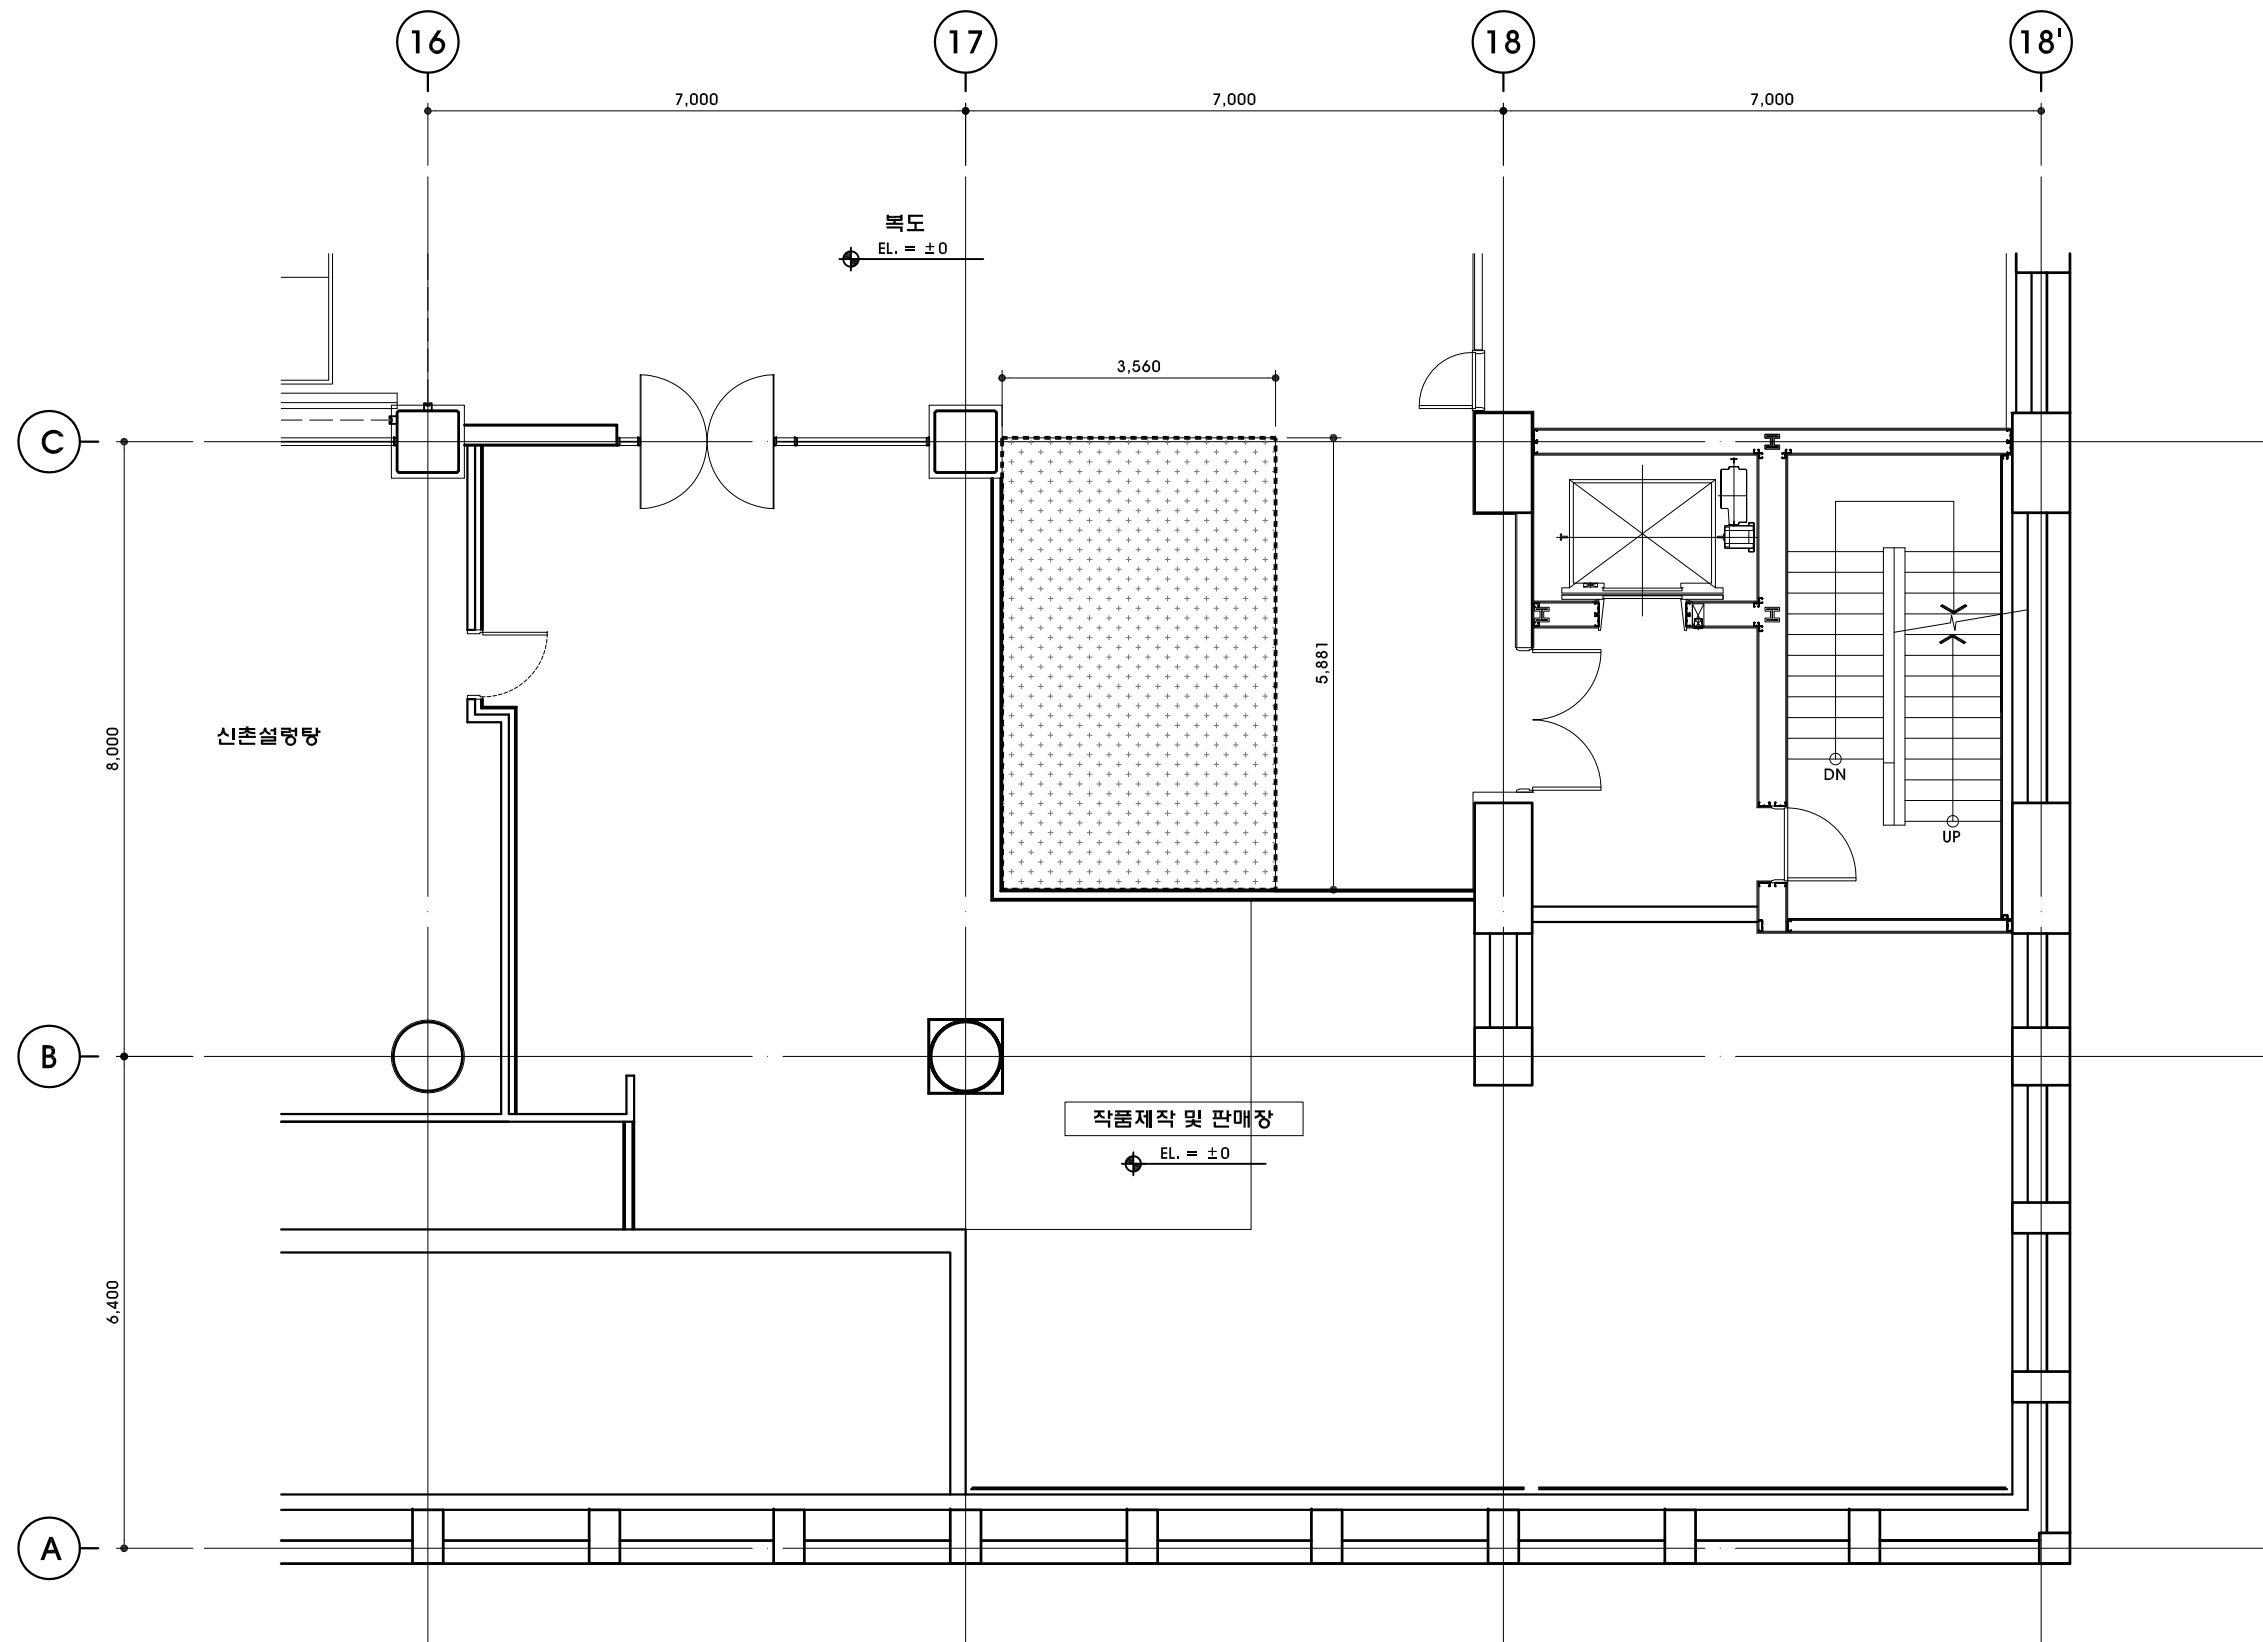

1 작품제작 및 판매장 평면도(변경후/신설)-바닥
SCALE 1/100

■ 신설 목록표(바닥)

기 호	철거 내용	비 고
	기존 바탕면 정리 후 T12 합판+ T15 티크 플로팅	
	T30 시멘트 몰탈 위 T10 600X600 포셀린타일	
	T17 시멘트몰탈 위 T3 데코타일	

DESIGN CONSULTANT

NOTE

REVISION

NO DATE DESCRIPTION

PROJECT TITLE

세종문화회관 저층부
공간개선사업 실시설계

DRAWN BY

APPROVED BY

Y.Y.S

CHECKED BY

DATE

2023. 07.

DRAWING TITLE


안전교육장 및 건강관리실
평면도(변경후/신설)-바닥

SCALE

A3 1:100

DRAWING NO.

R-204

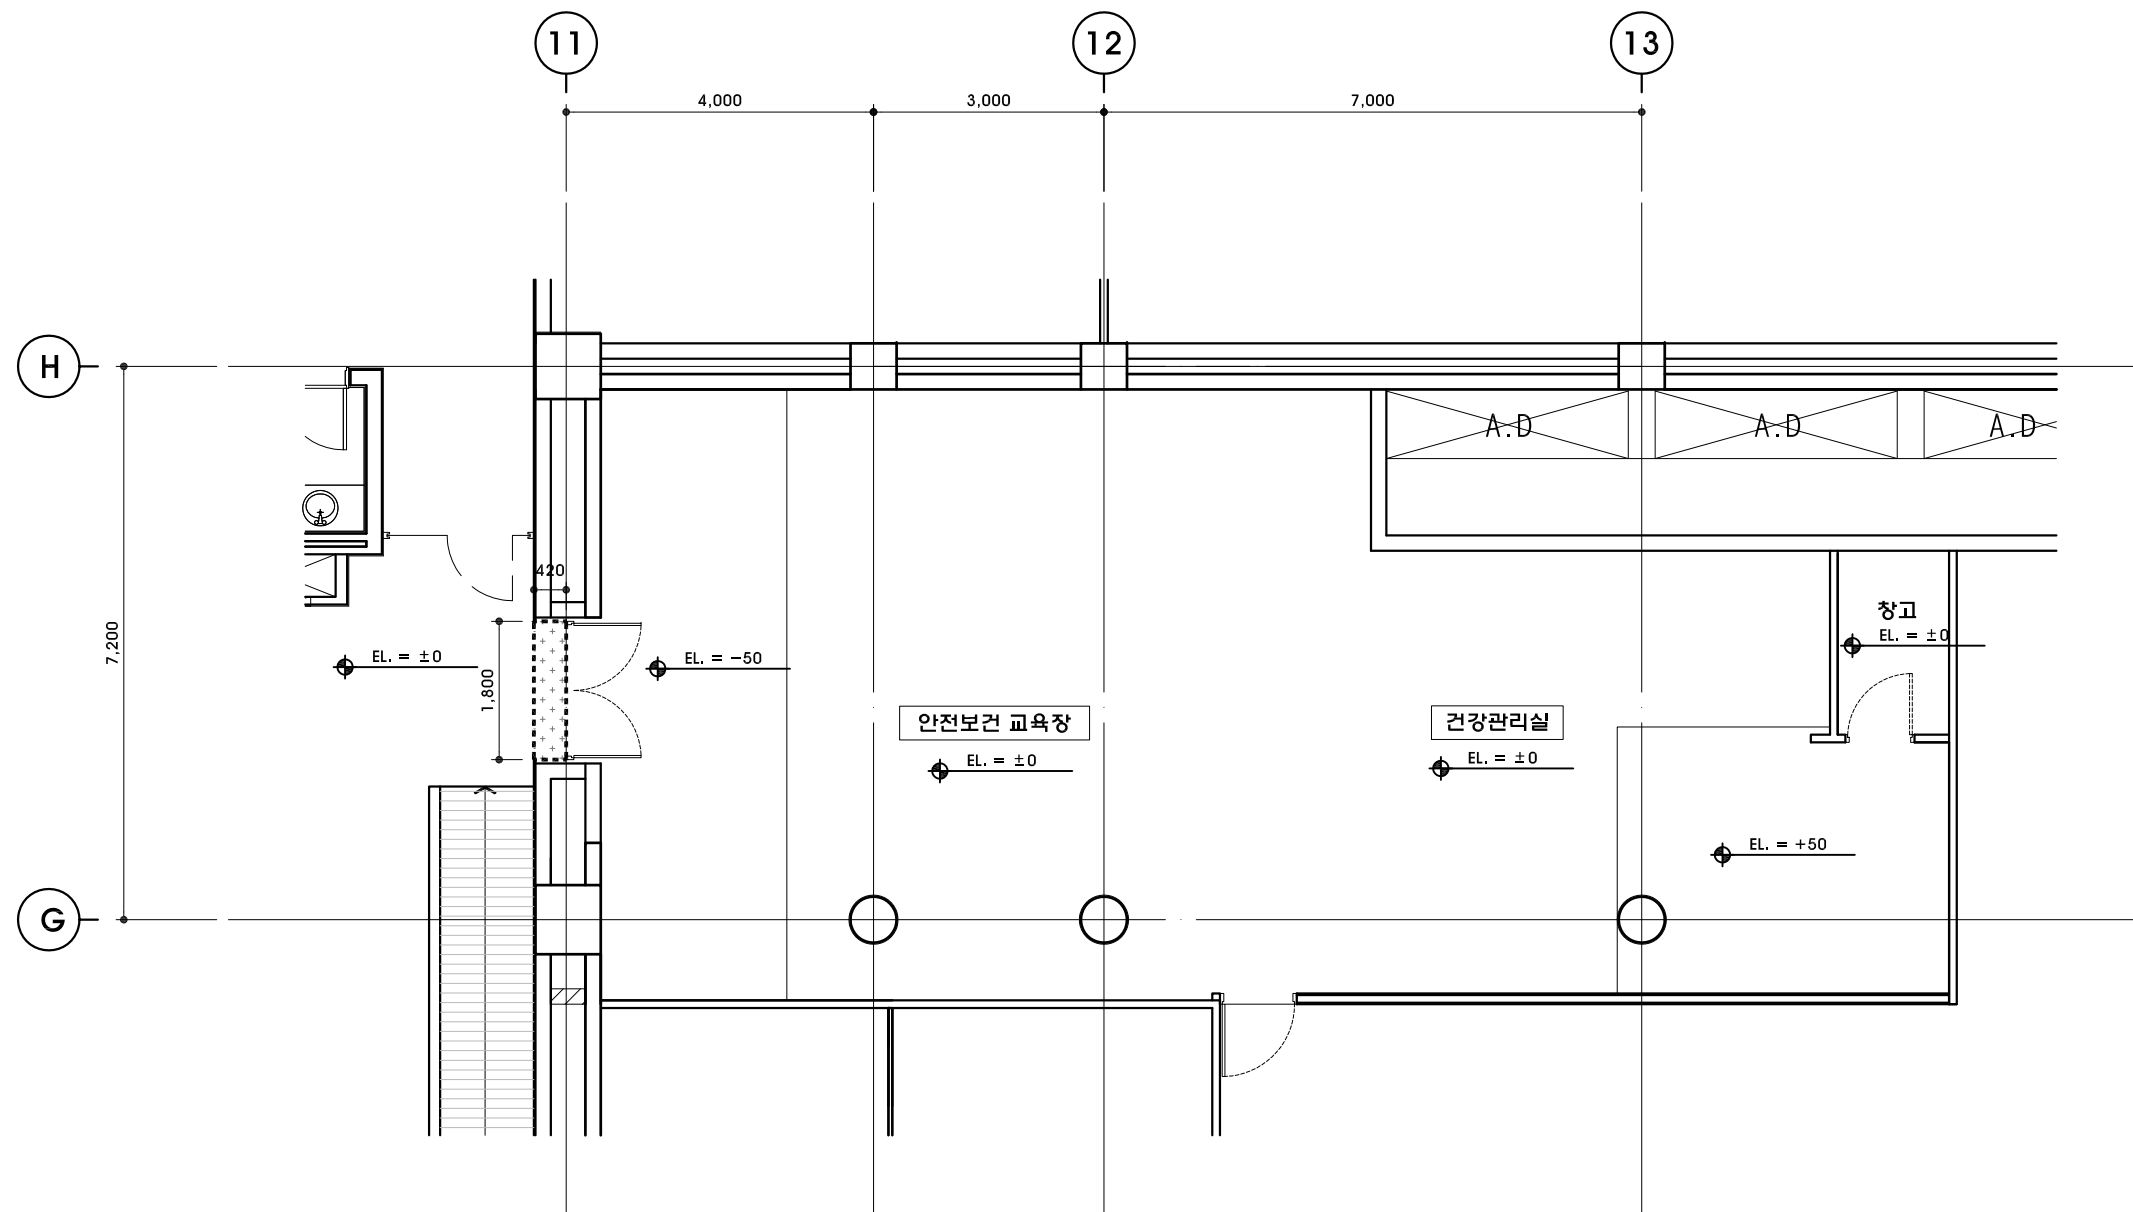

1 안전보건교육장 및 건강관리실 평면도(변경후/신설)-바닥
SCALE 1/100

■ 신설 목록표(바닥)

기 호	철거 내용	비 고
420	기존 바탕면 정리후 T3 450X450 데코타일	

DESIGN CONSULTANT

NOTE

REVISION

NO DATE DESCRIPTION

PROJECT TITLE

세종문화회관 저층부
공간개선사업 실시설계

DRAWN BY

APPROVED BY

Y.Y.S

CHECKED BY

DATE

2023. 07.

DRAWING TITLE


강의실 평면도
(변경후/신설)-벽체

SCALE

A3 1:80

DRAWING NO.

R-301

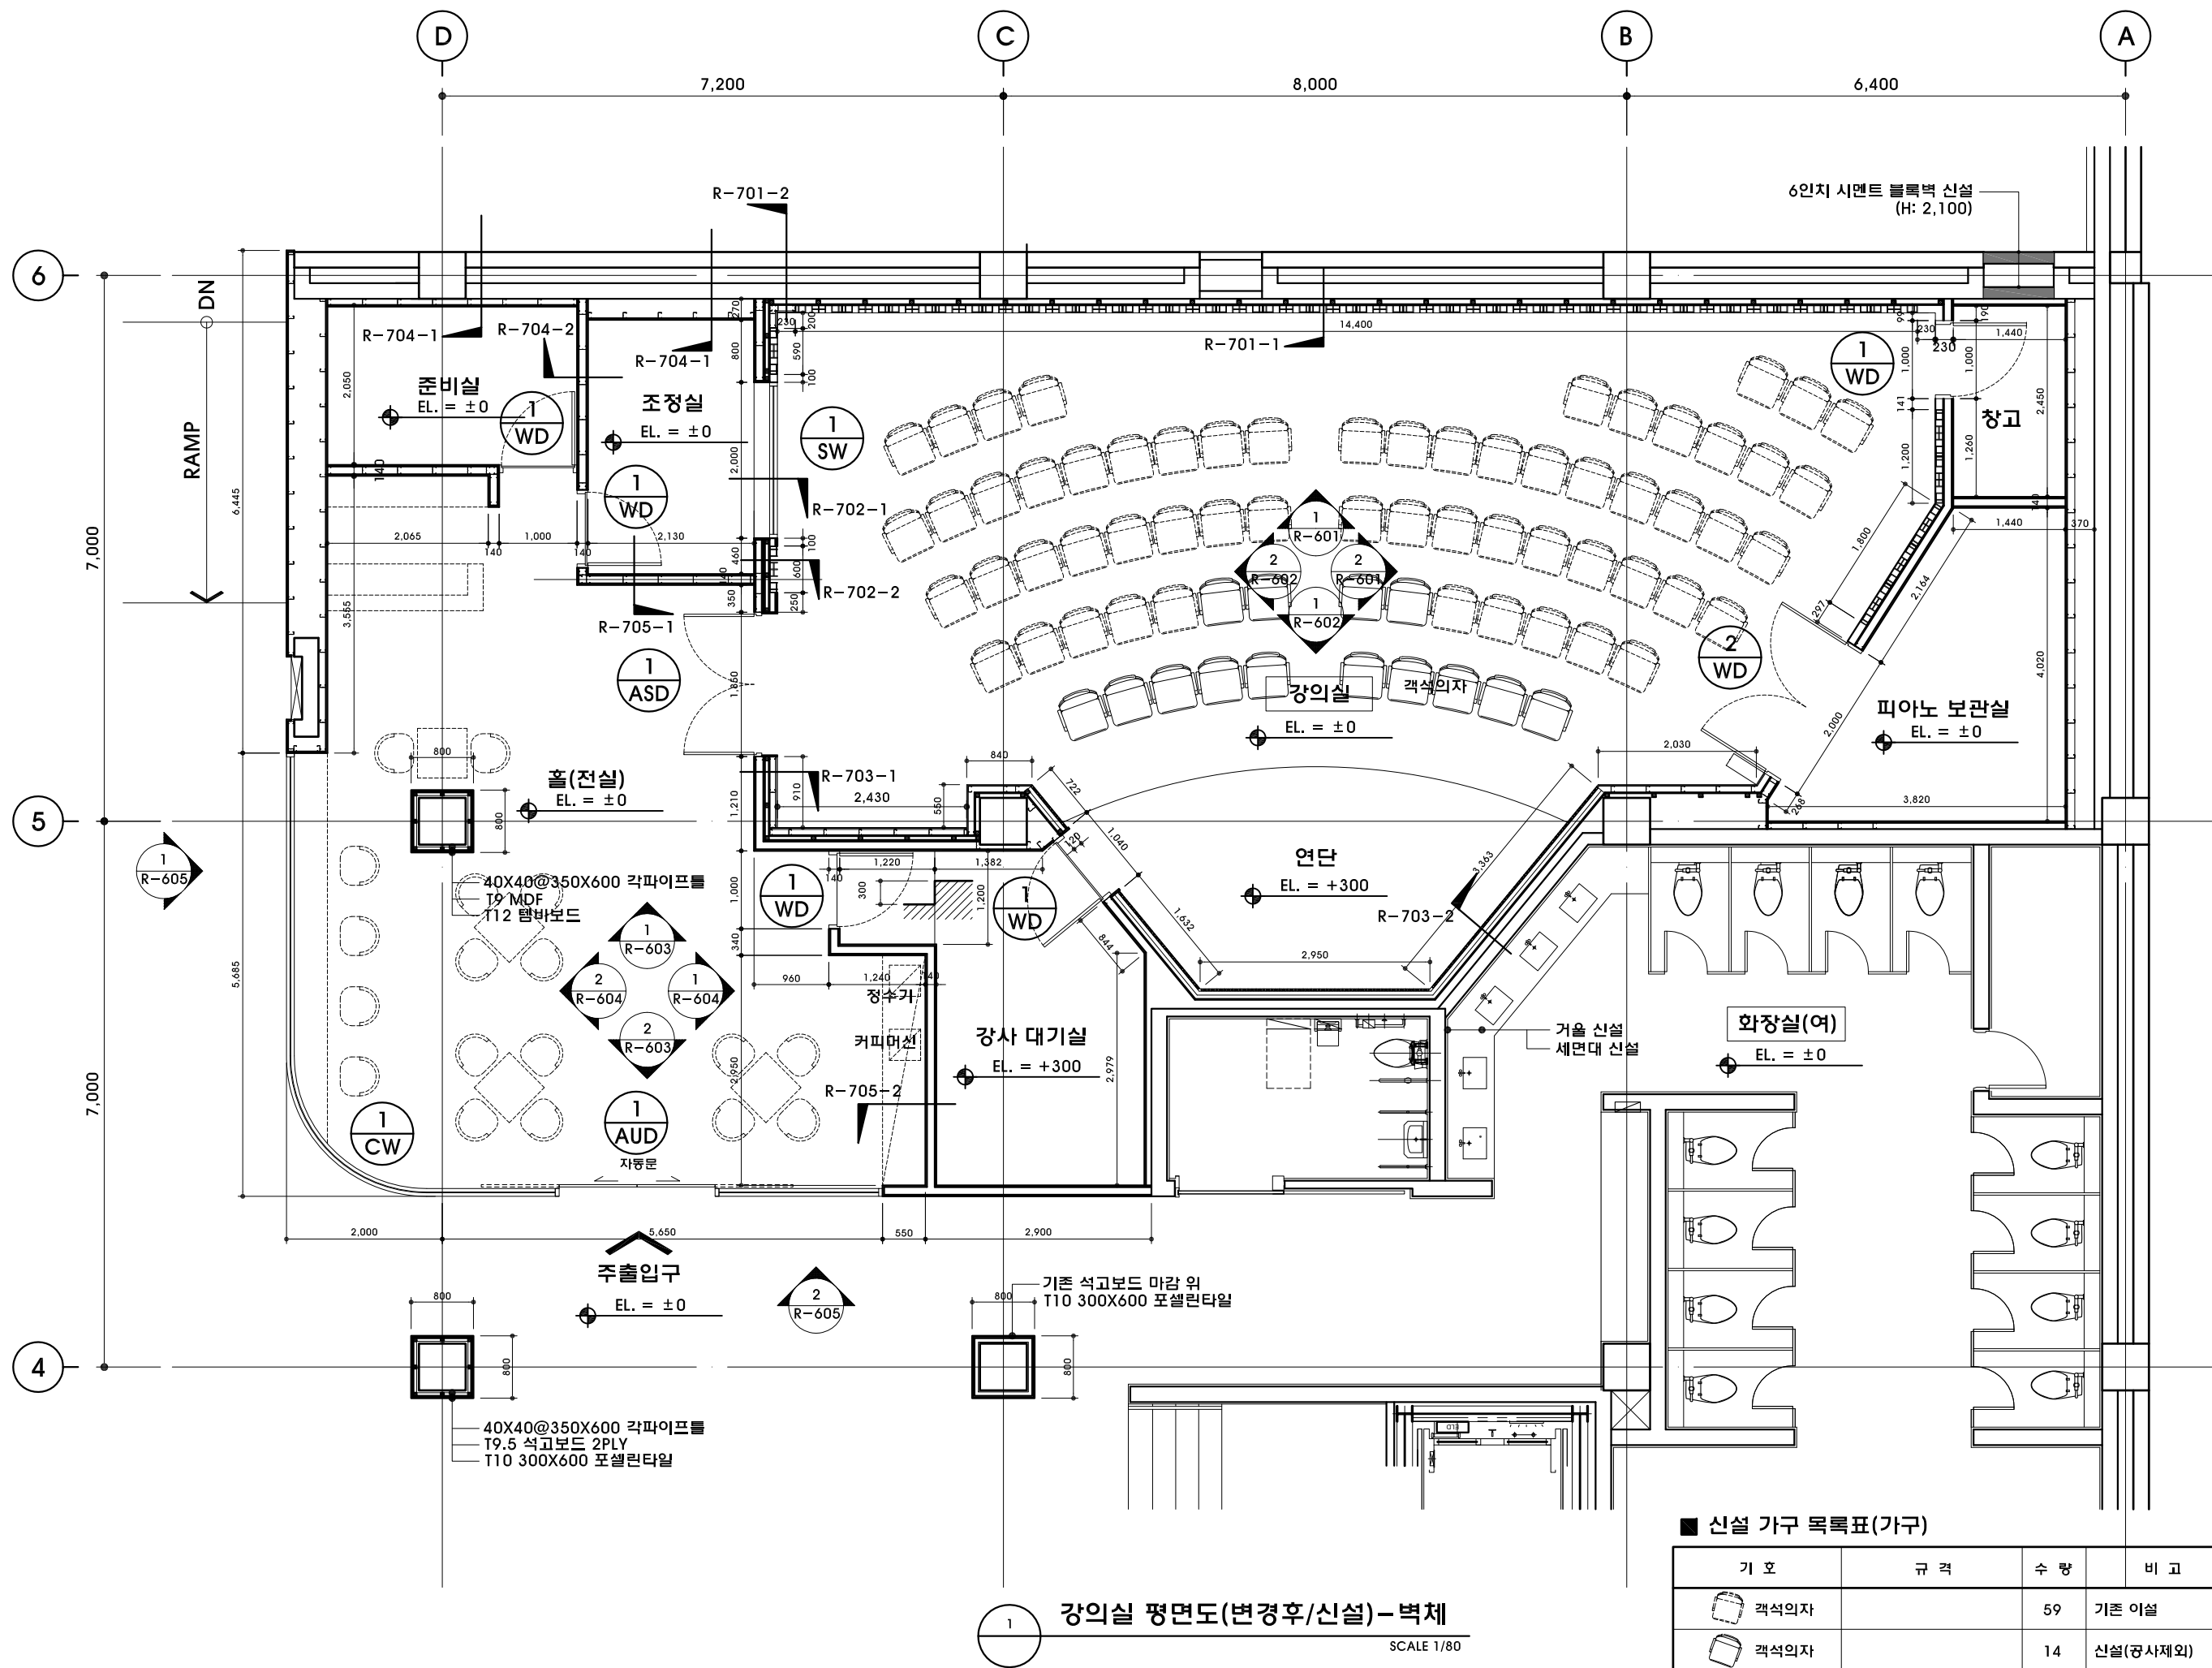

DESIGN CONSULTANT

NOTE

REVISION

NO	DATE	DESCRIPTION
----	------	-------------

PROJECT TITLE

세종문화회관 저층부
공간개선사업 실시설계

DRAWN BY

APPROVED BY

Y.Y.S

CHECKED BY

DATE

2023. 07.

DRAWING TITLE


푸드코트 평면도
(변경후/신설)-벽체

SCALE

A3 1:120

DRAWING NO.

R-302

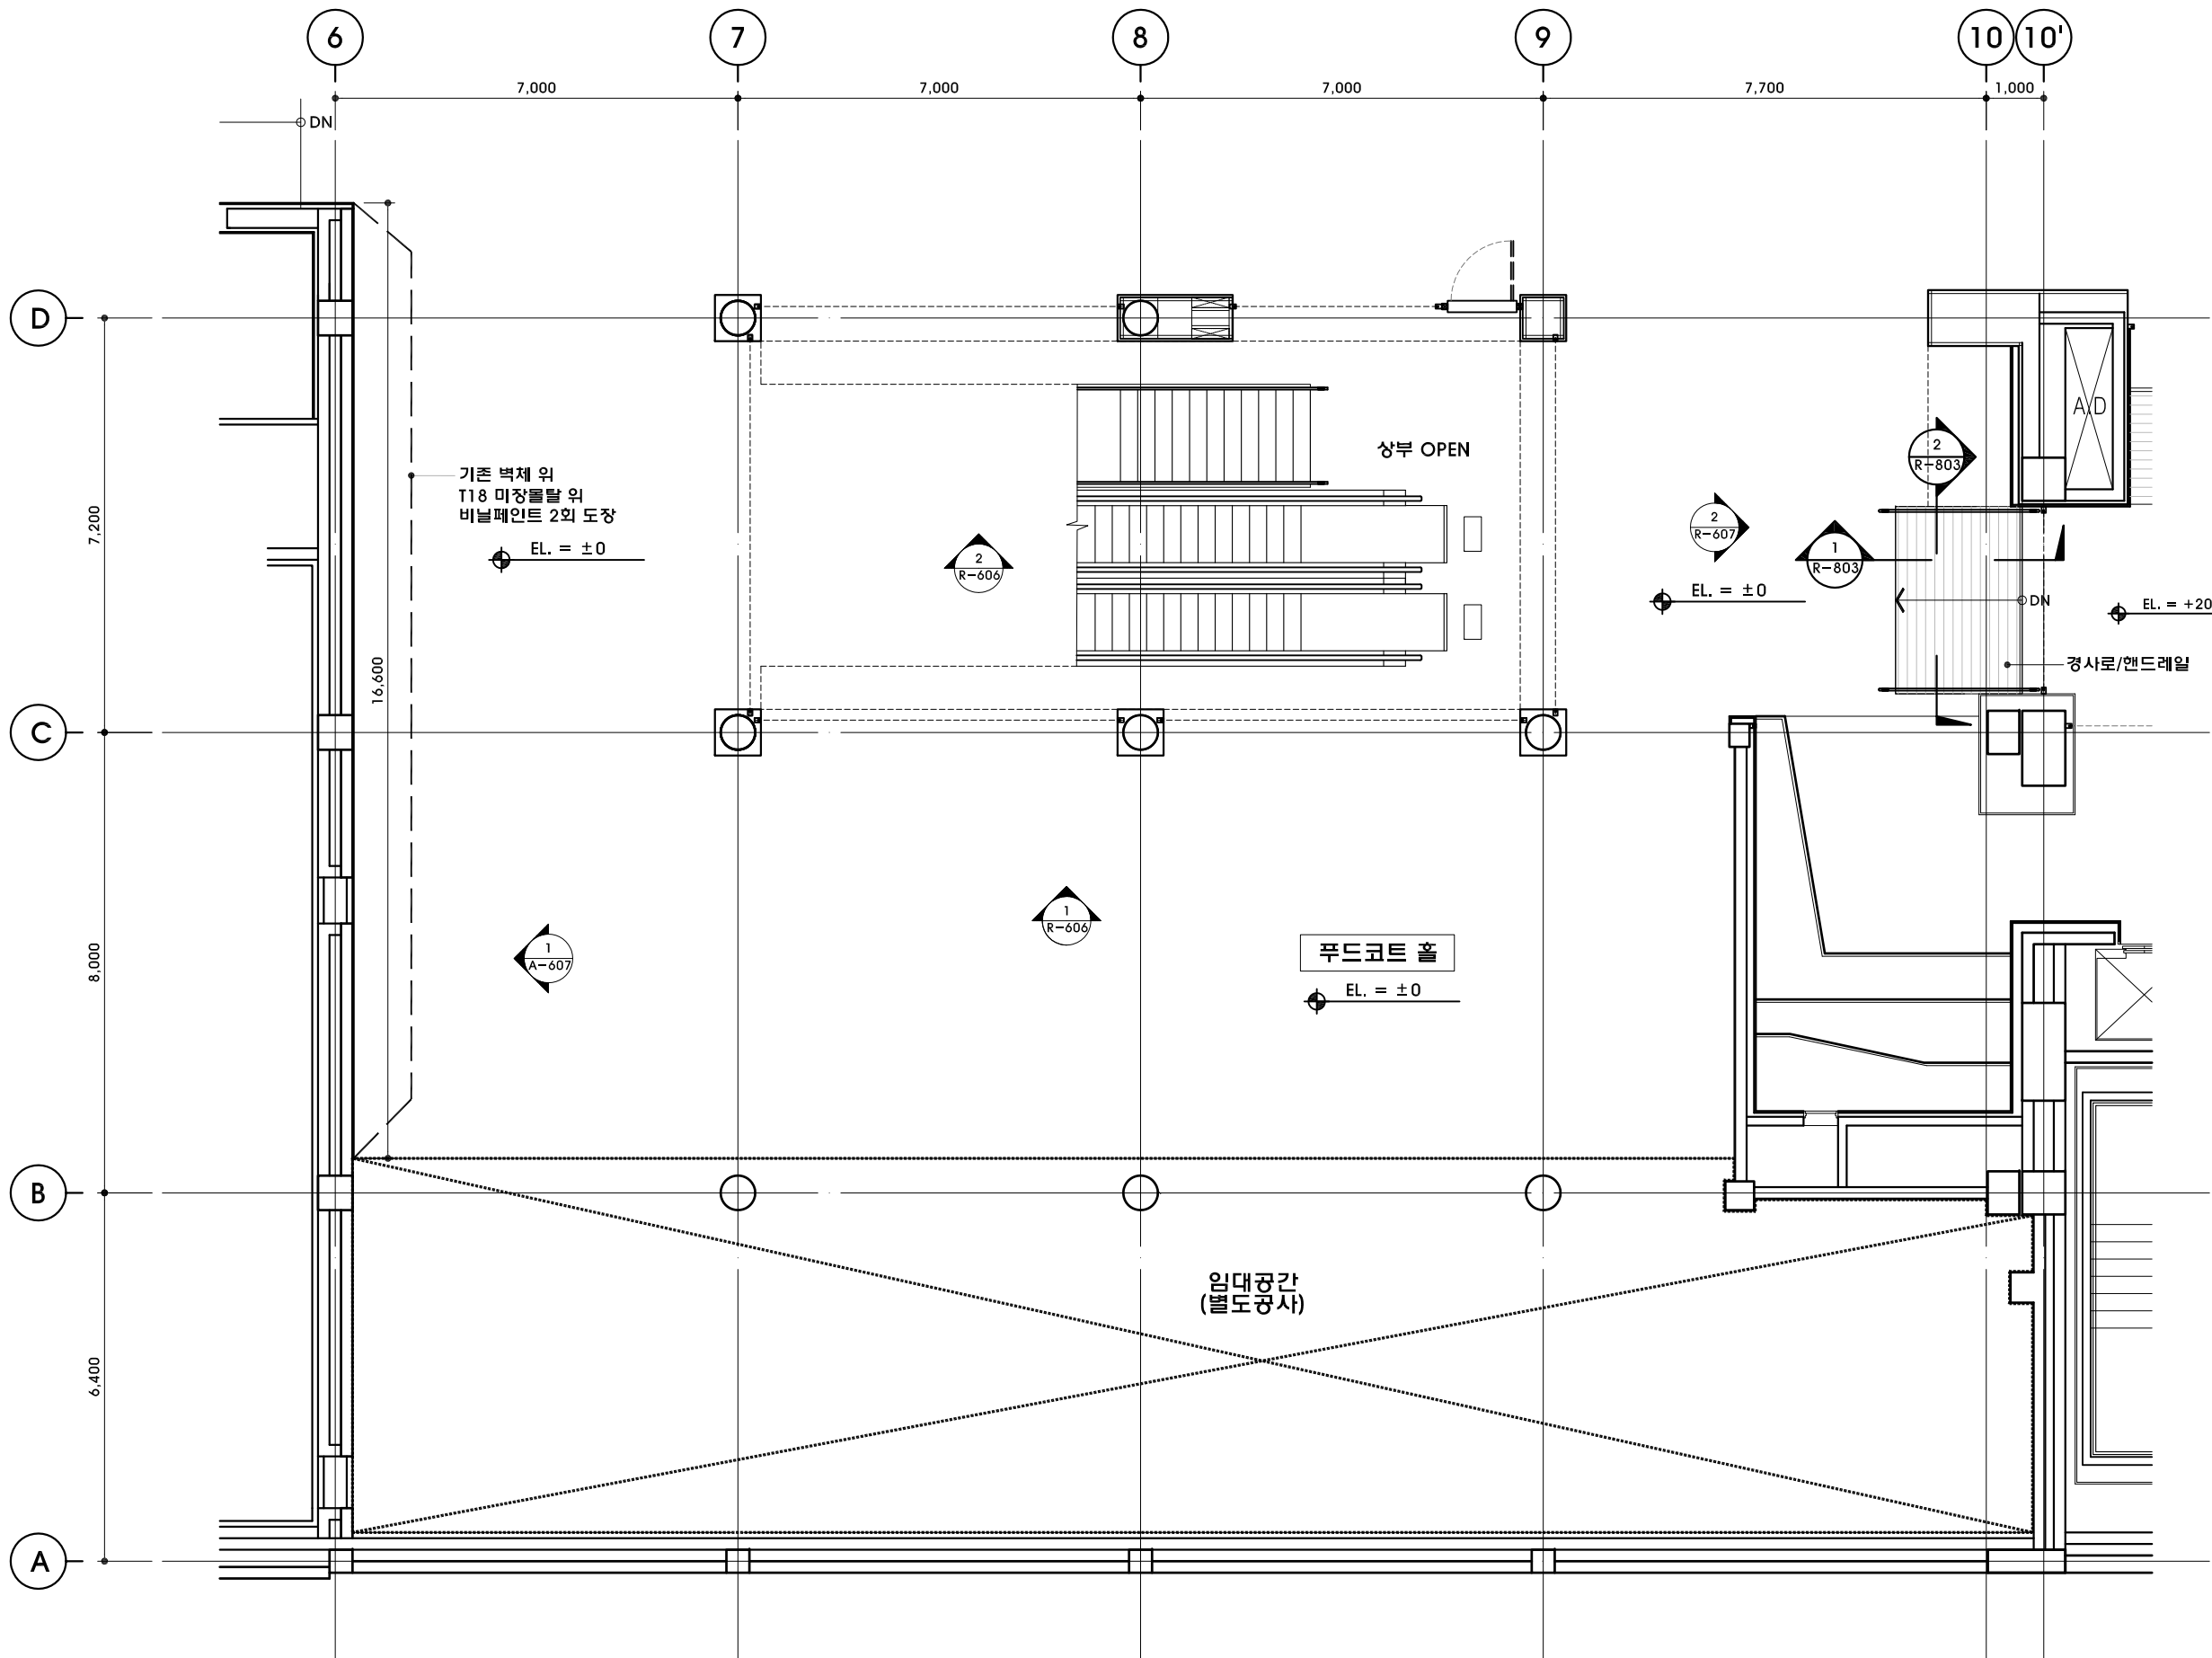

1 푸드코트 평면도(변경후/신설)-벽체
SCALE 1/120

DESIGN CONSULTANT

NOTE

REVISION

NO DATE DESCRIPTION

PROJECT TITLE

세종문화회관 저층부
공간개선사업 실시설계

DRAWN BY

APPROVED BY

Y.Y.S

CHECKED BY

DATE

2023. 07.

DRAWING TITLE


작품제작 및 판매장 평면도
(변경후/신설)-벽체

SCALE

A3 1:100

DRAWING NO.

R-303

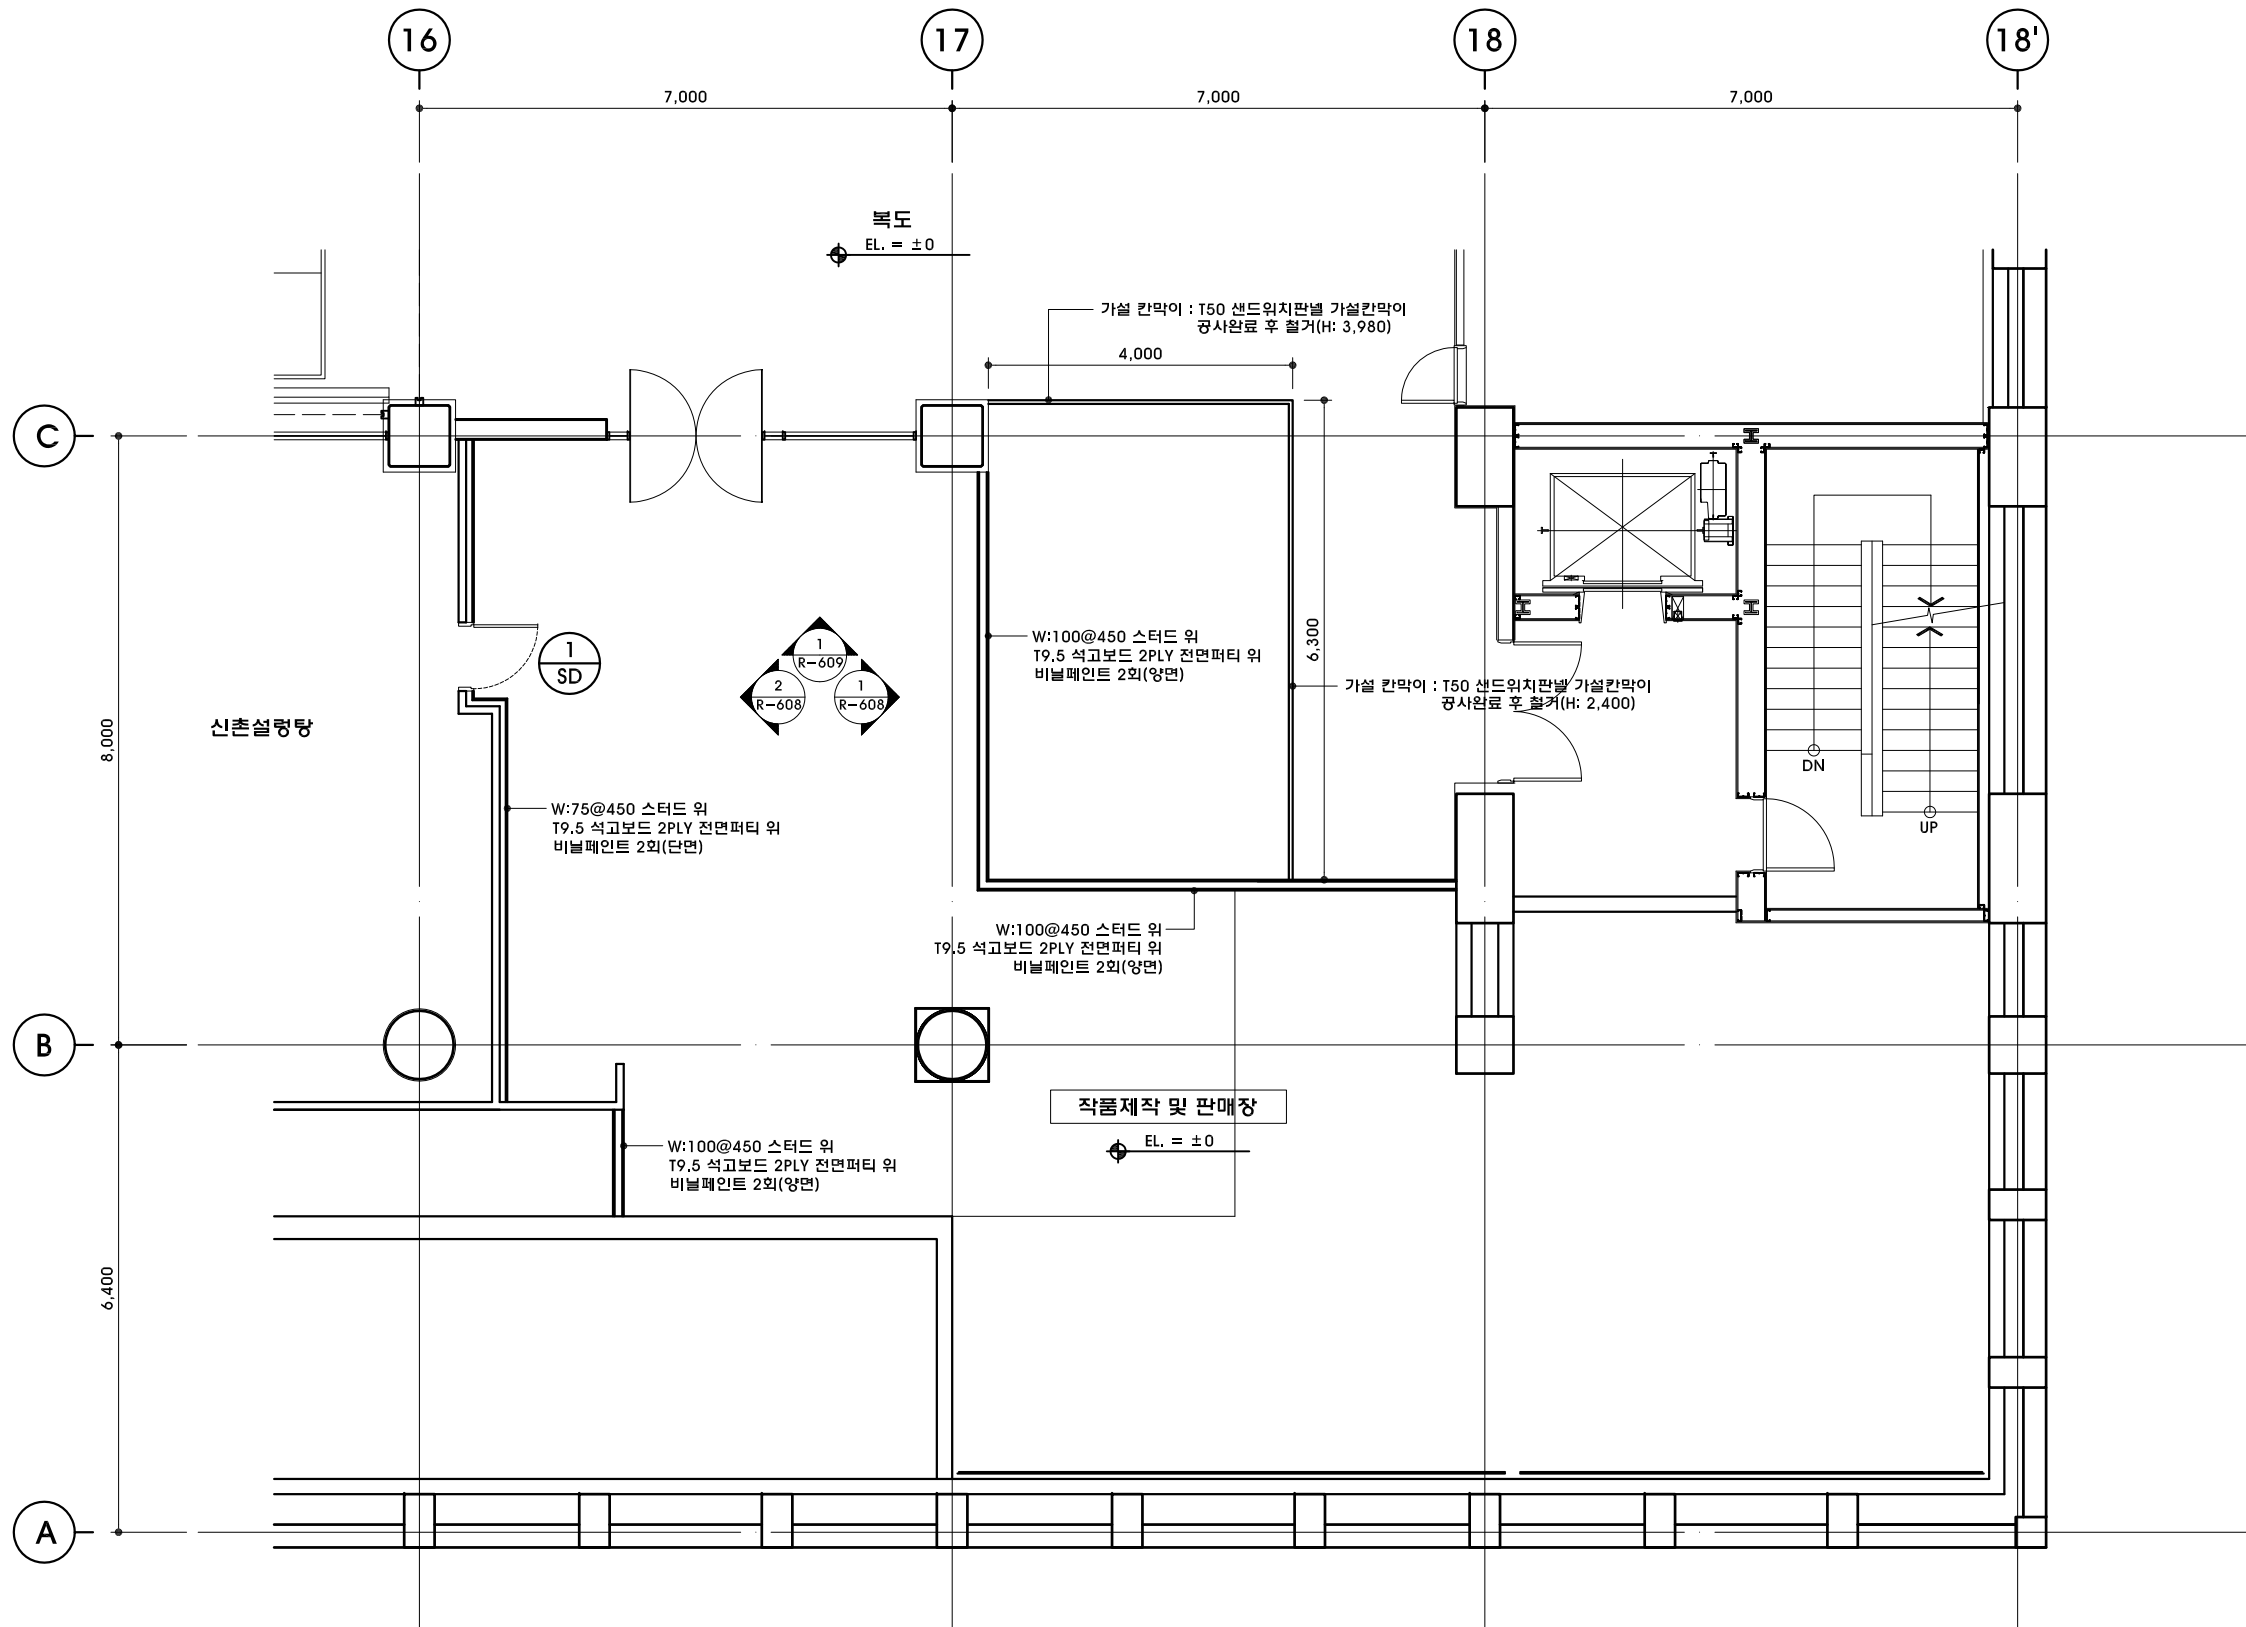

1 작품제작 및 판매장 평면도(변경후/신설)-벽체
SCALE 1/100

DESIGN CONSULTANT

NOTE

REVISION

NO	DATE	DESCRIPTION
----	------	-------------

PROJECT TITLE

세종문화회관 저층부
공간개선사업 실시설계

DRAWN BY

APPROVED BY

Y.Y.S

CHECKED BY

DATE

2023. 07.

DRAWING TITLE


안전교육장 및 건강관리실
평면도(변경후/신설)-바닥

SCALE

A3 1:100

DRAWING NO.

R-304

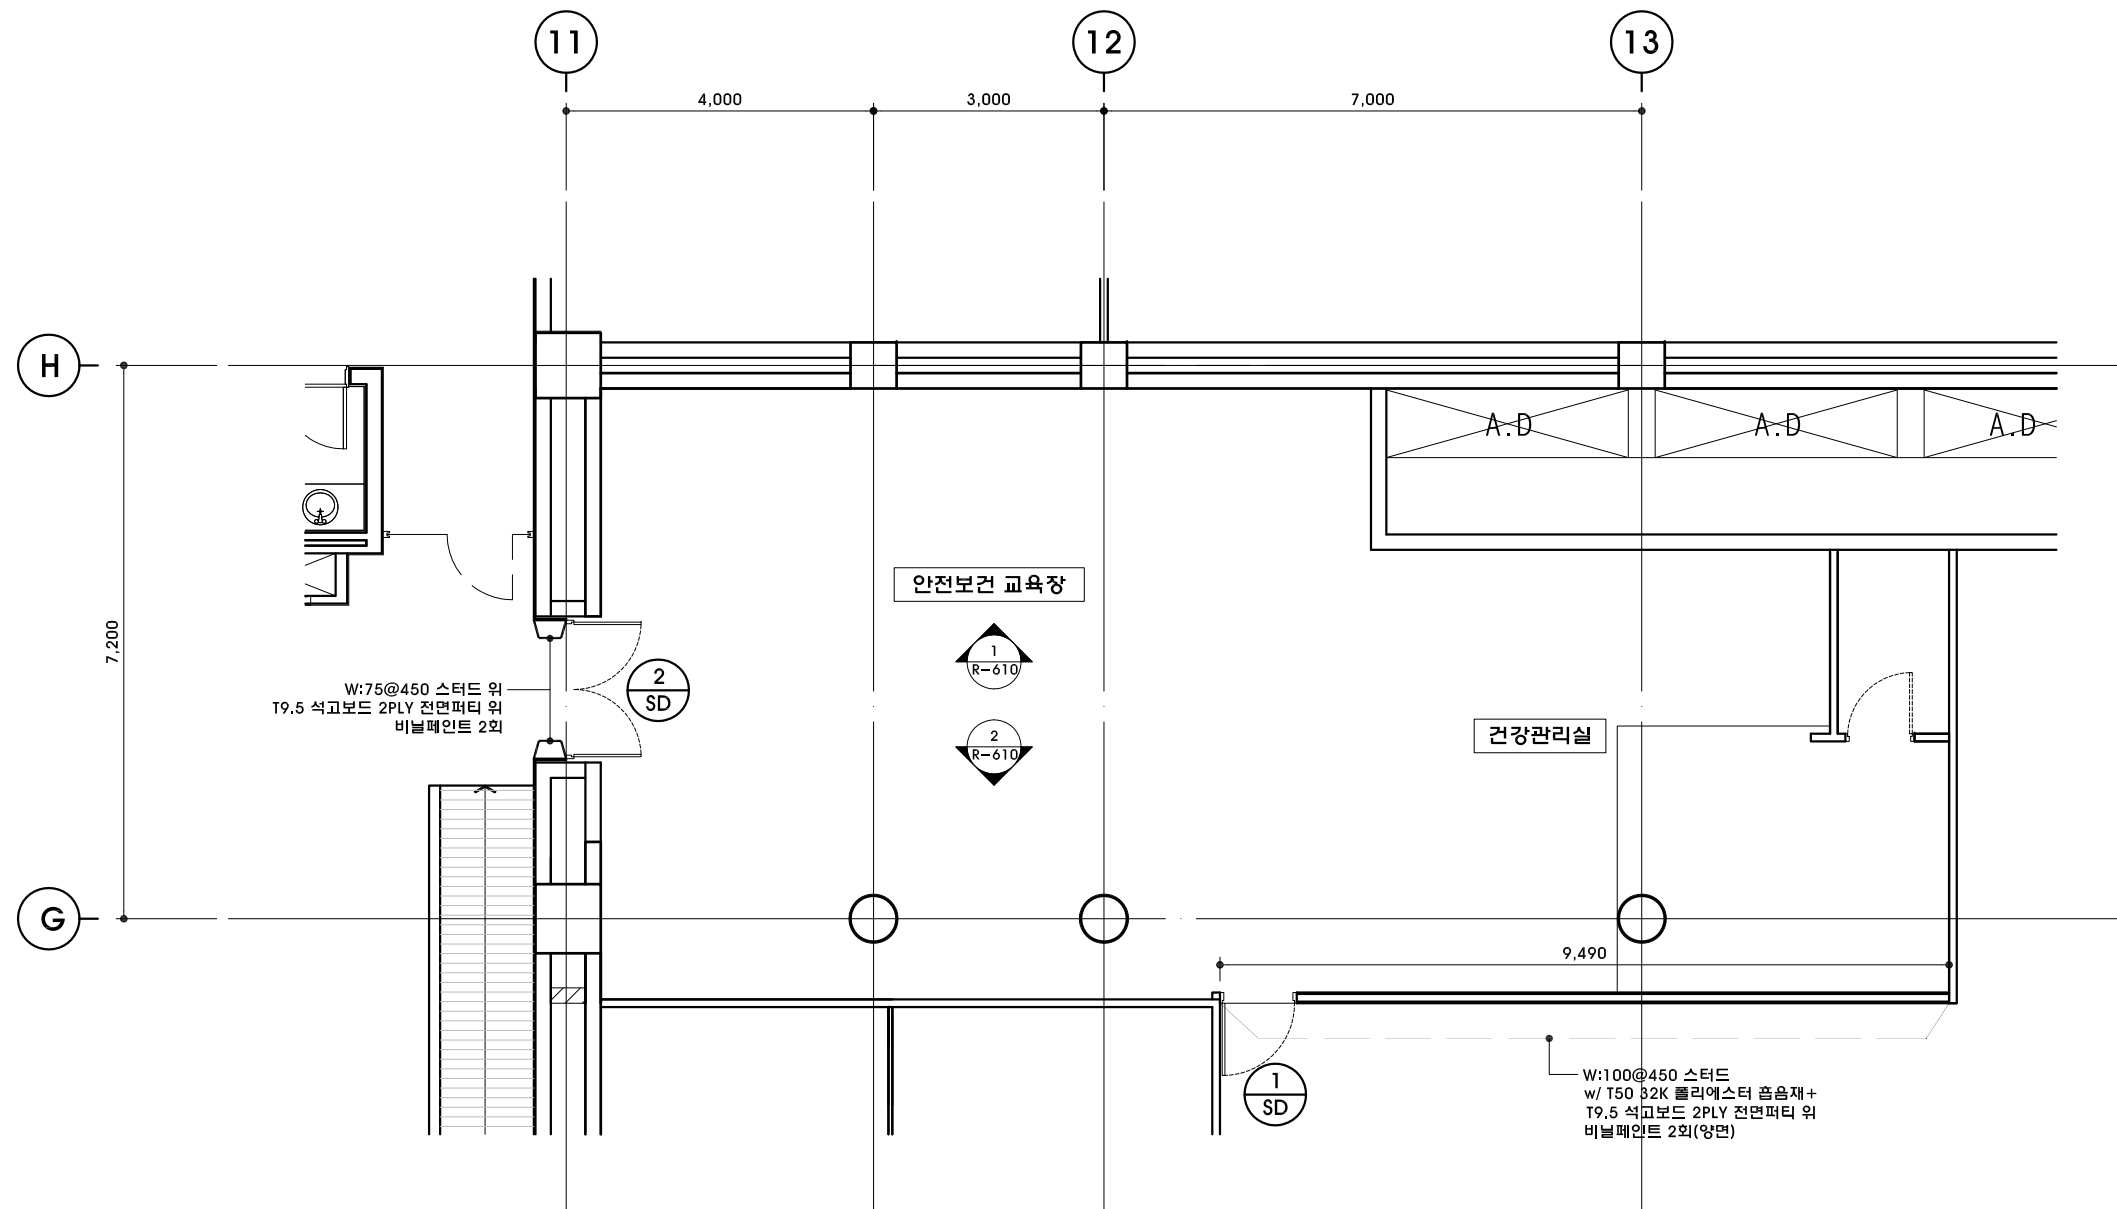

1 안전보건교육장 및 건강관리실 평면도(변경후/신설)
SCALE 1/100

DESIGN CONSULTANT

NOTE

REVISION

NO	DATE	DESCRIPTION
----	------	-------------

PROJECT TITLE

세종문화회관 저층부
공간개선사업 실시설계

DRAWN BY

APPROVED BY

Y.Y.S

CHECKED BY

DATE

2023. 07.

DRAWING TITLE


DRY WALL 위치도
-강의실(신설)

SCALE

A3 1:100

DRAWING NO.

R-401

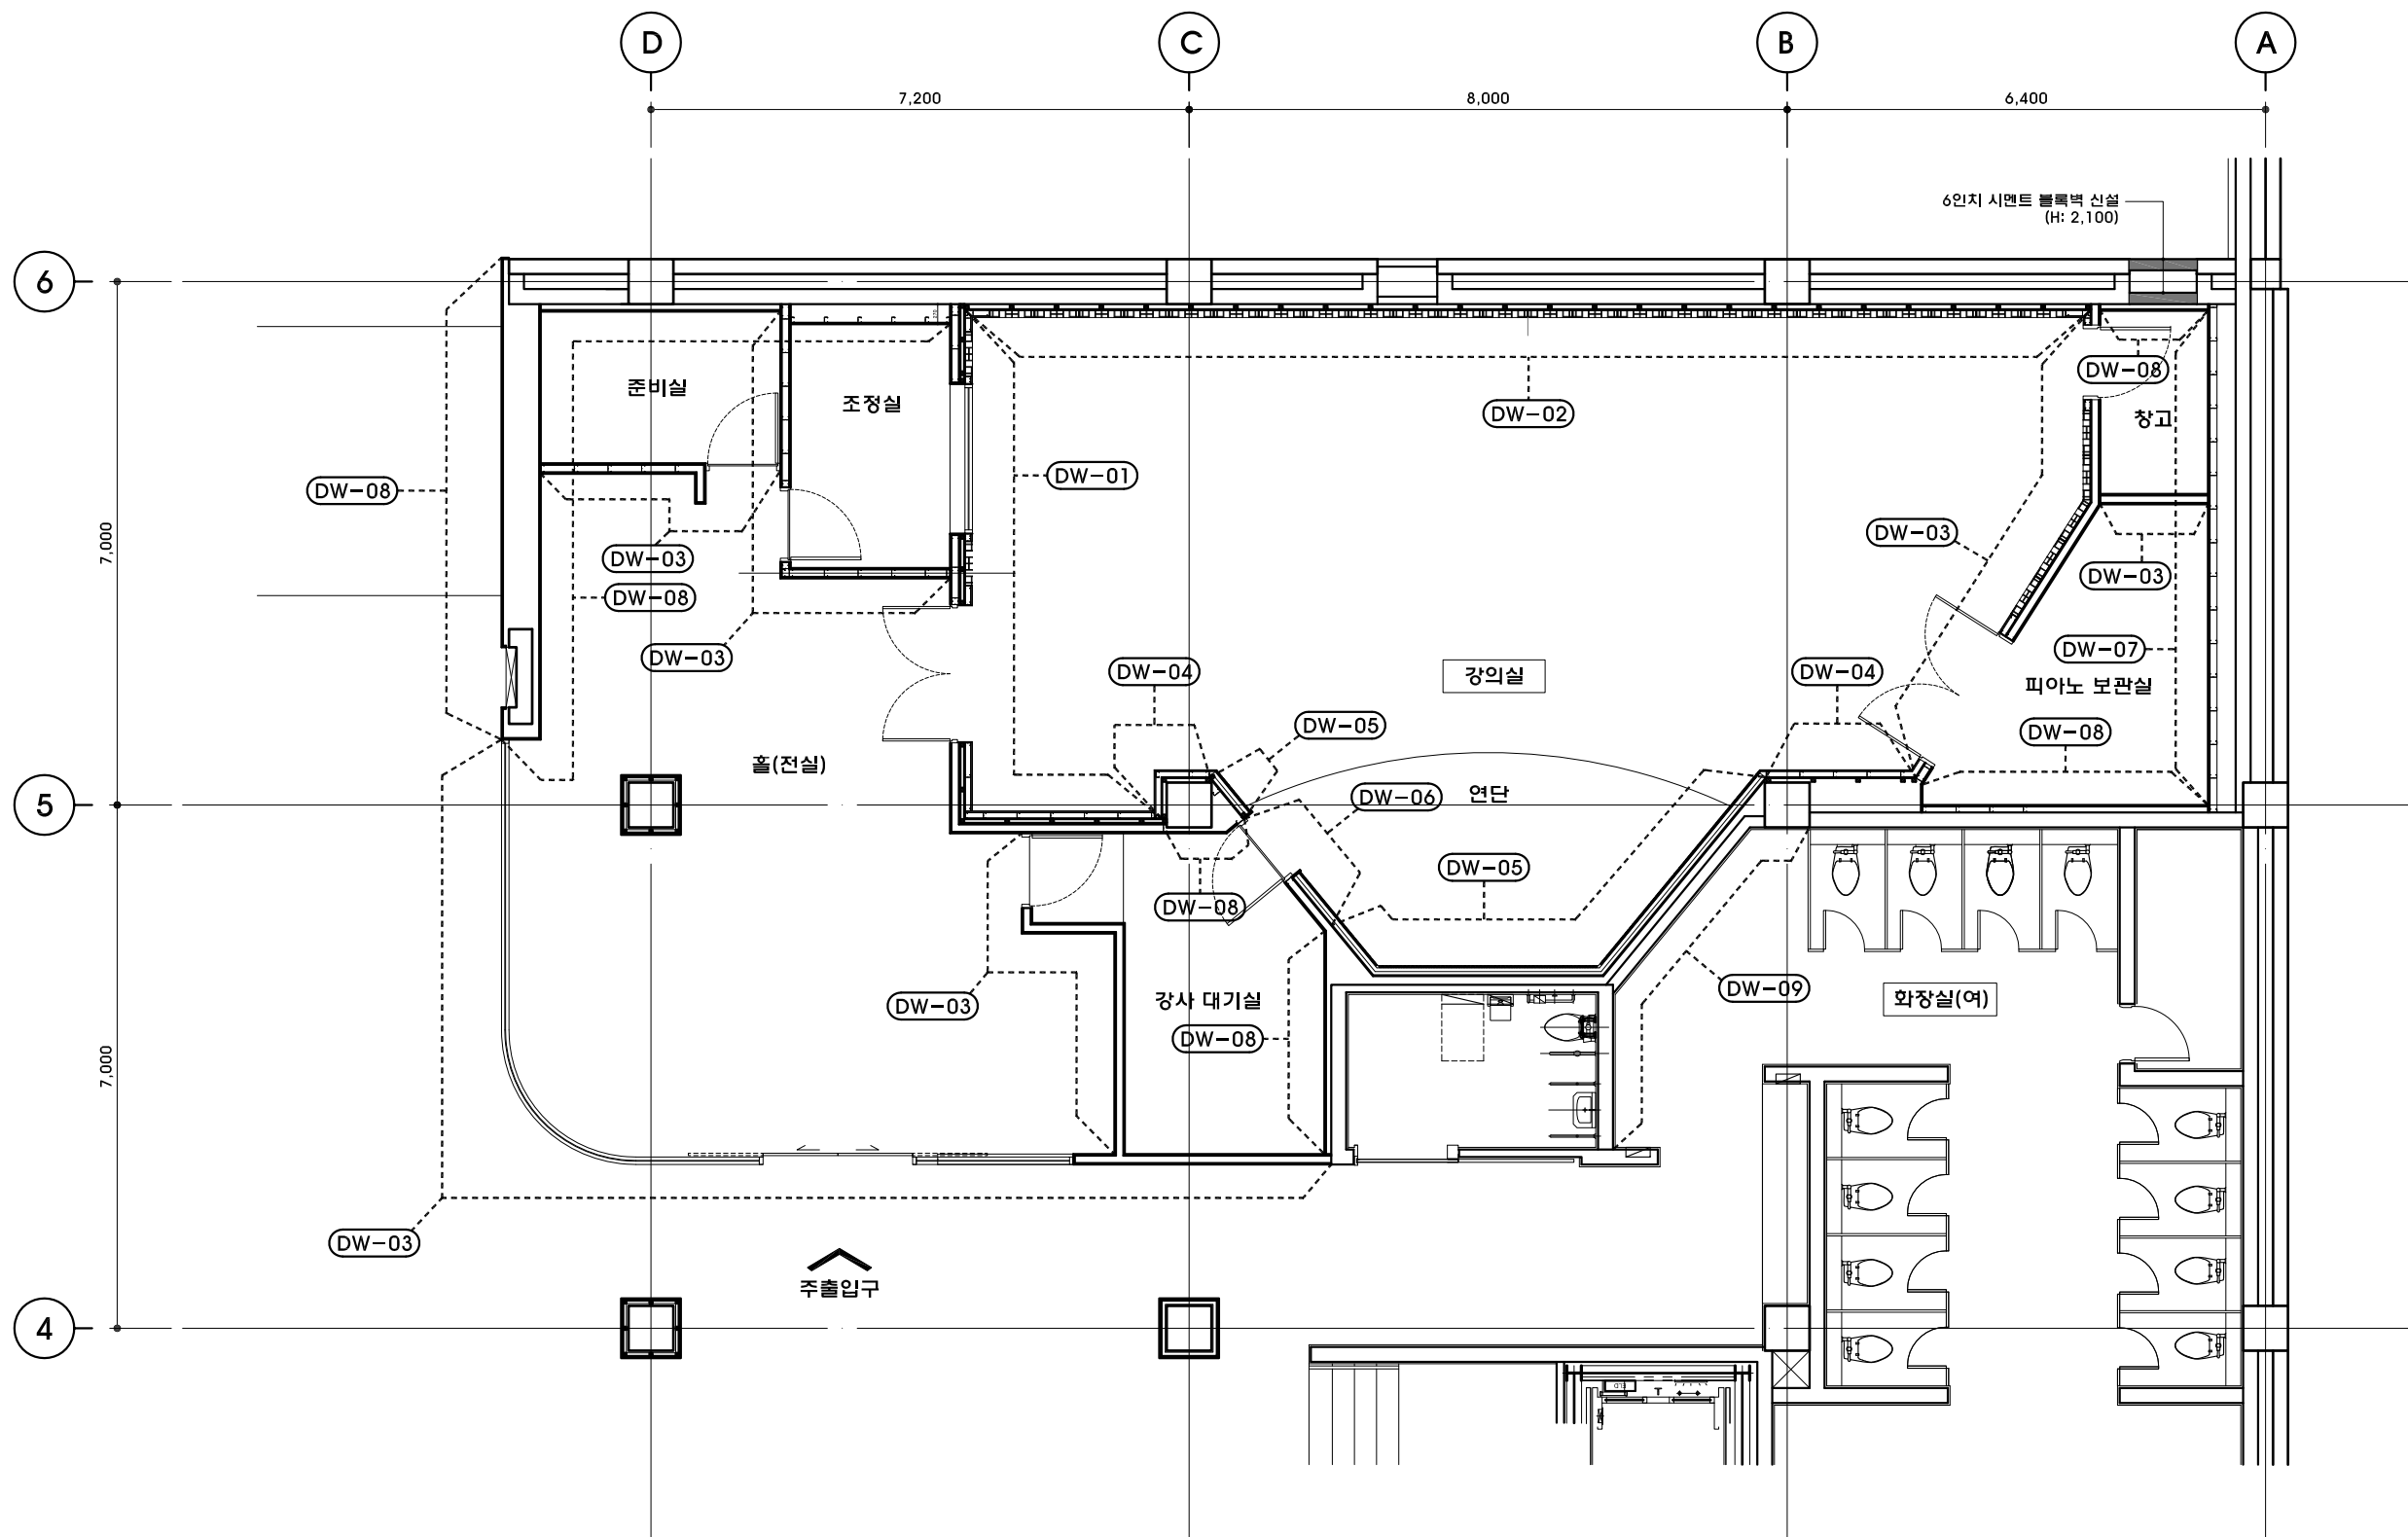

DRY WALL 위치도 -강의실(신설)

SCALE 1/100

DESIGN CONSULTANT

NOTE

REVISION

NO	DATE	DESCRIPTION
----	------	-------------

PROJECT TITLE

세종문화회관 저층부
공간개선사업 실시설계

DRAWN BY

APPROVED BY

Y.Y.S

CHECKED BY

DATE

2023. 07.

DRAWING TITLE


DRY WALL 위치도
- 작품제작 및 판매장(신설)

SCALE

A3 1:100

DRAWING NO.

R-402

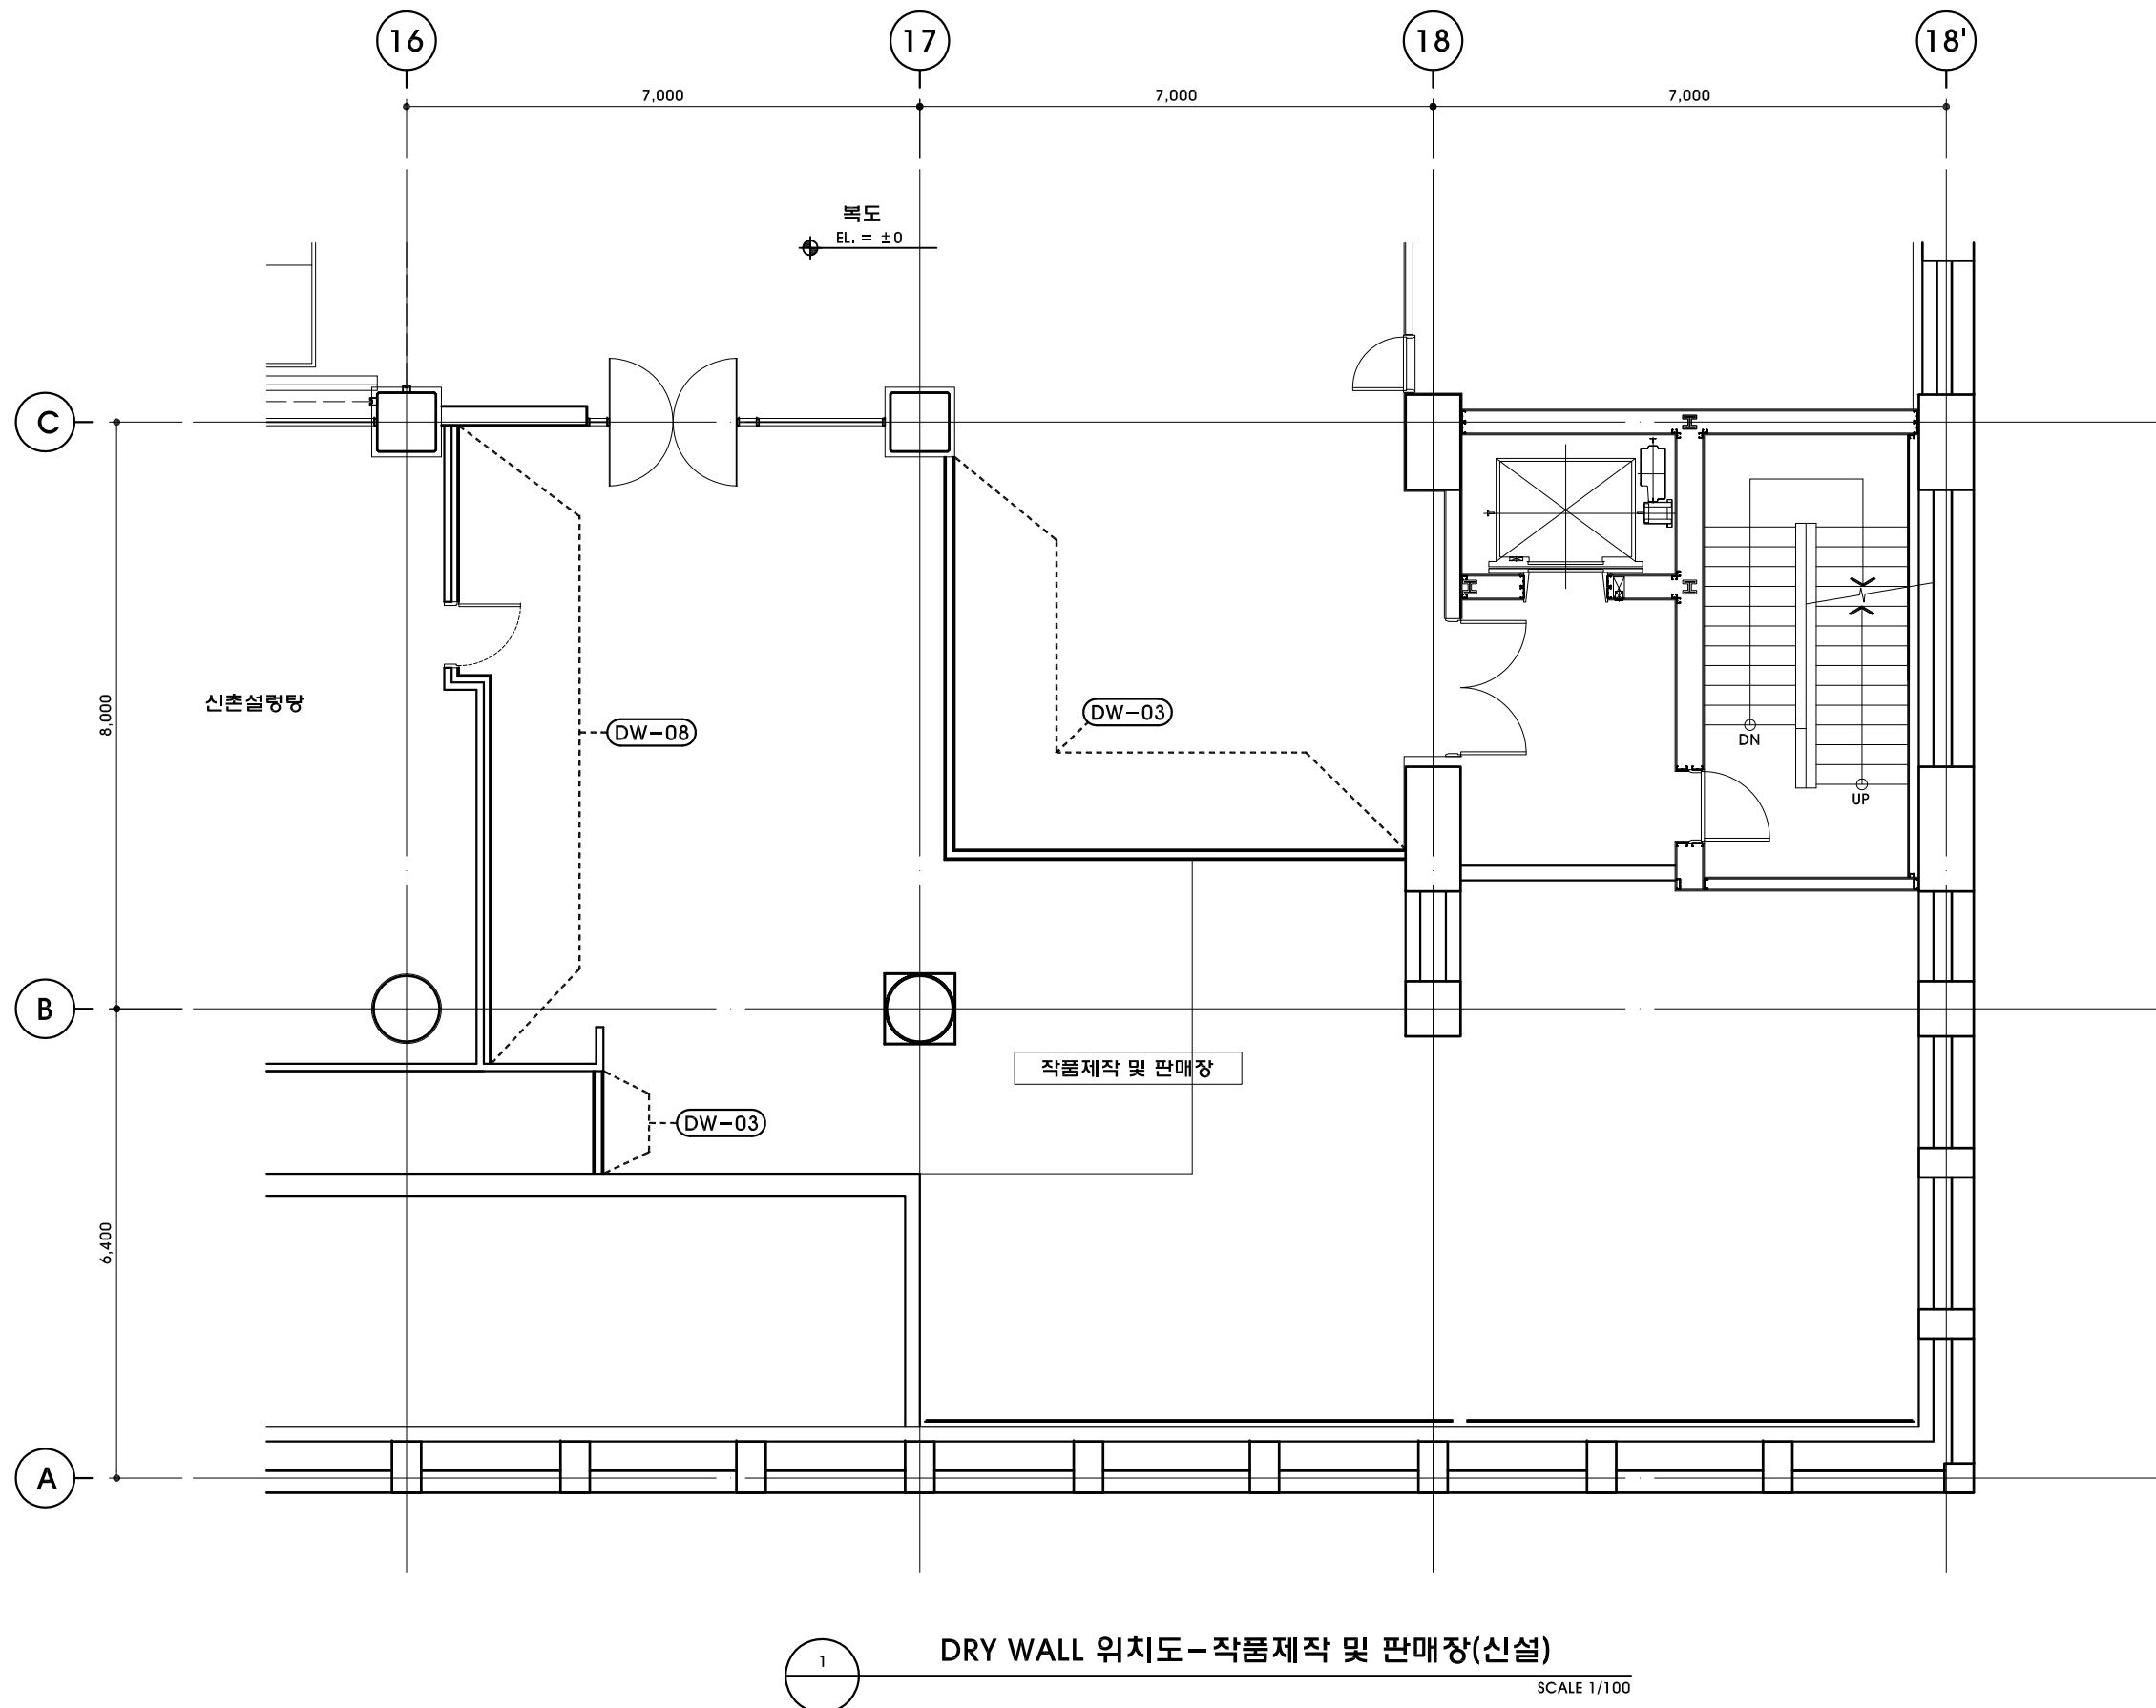

DESIGN CONSULTANT

NOTE

REVISION

NO	DATE	DESCRIPTION
----	------	-------------

PROJECT TITLE

세종문화회관 저층부
공간개선사업 실시설계

DRAWN BY

APPROVED BY

Y.Y.S

CHECKED BY

DATE

2023. 07.

DRAWING TITLE


DRY WALL 위치도-
안전보건실/건강관리실(신설)

SCALE










A3 1:100

DRAWING NO.

R-403

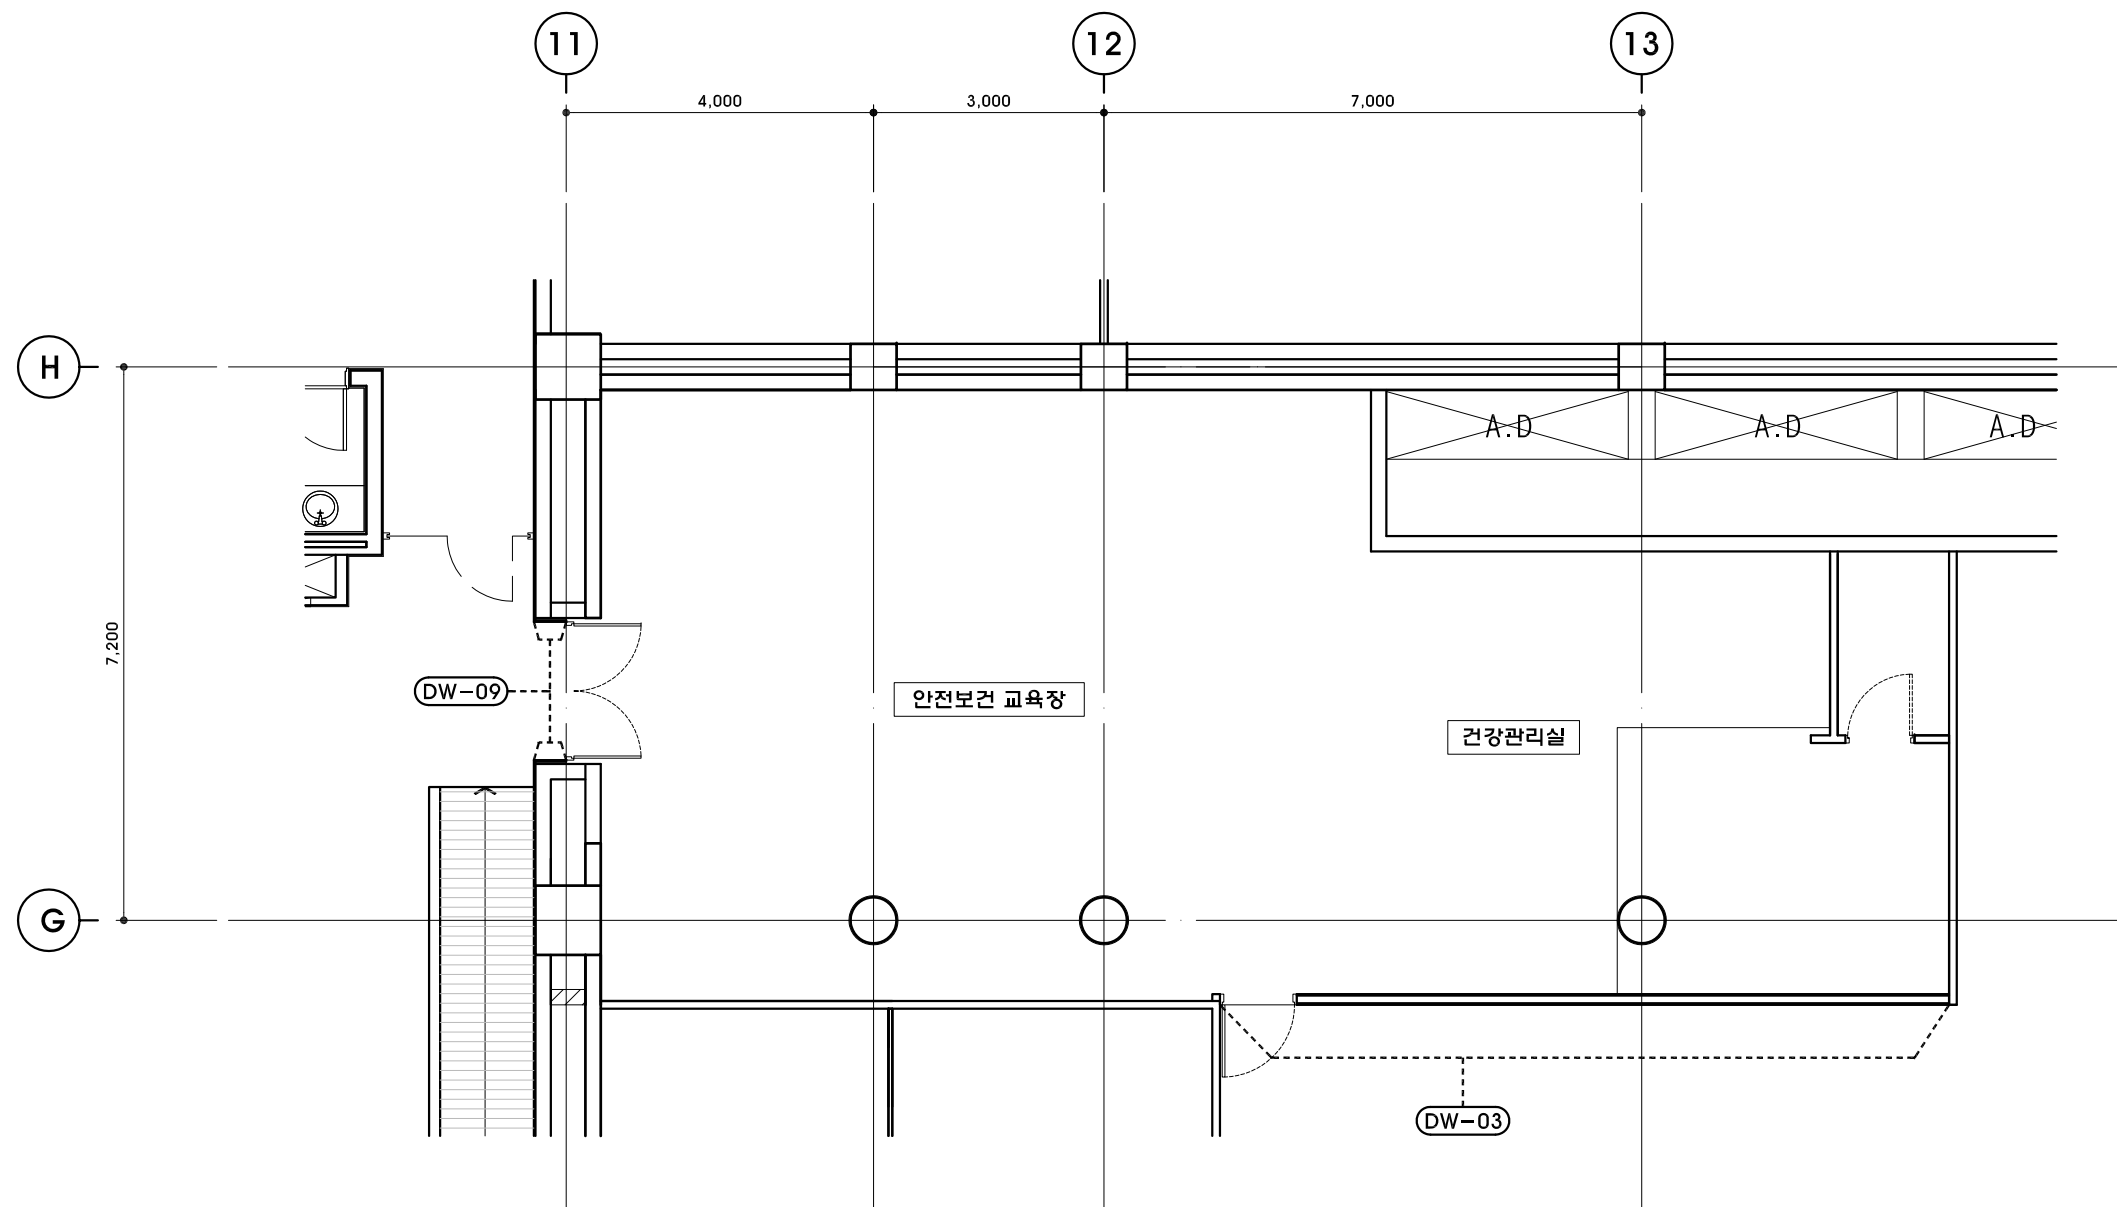

1 DRY WALL 위치도-안전보건실 및 건강관리실(신설)
SCALE 1/100

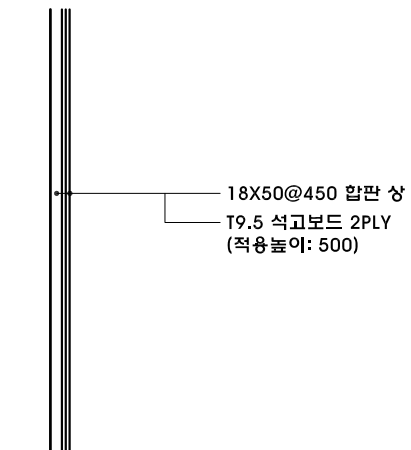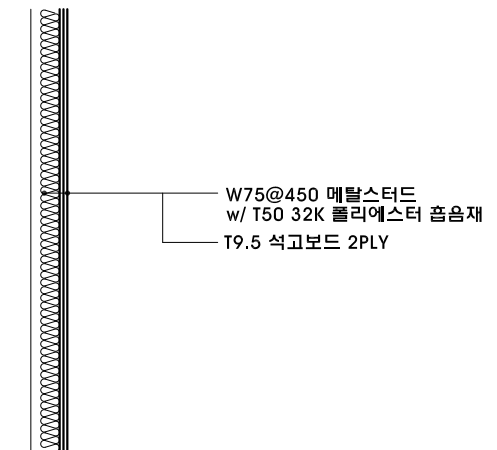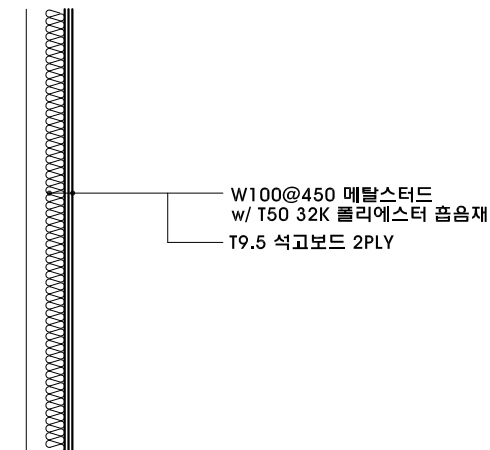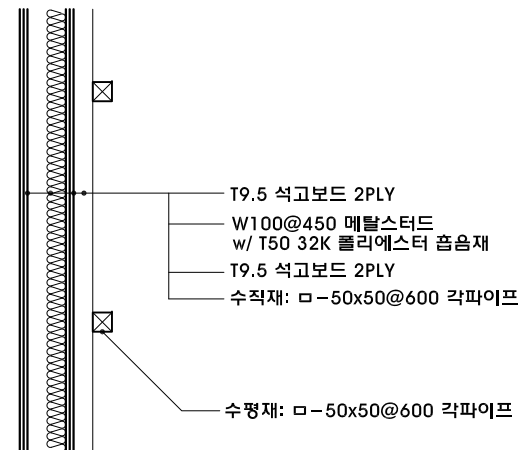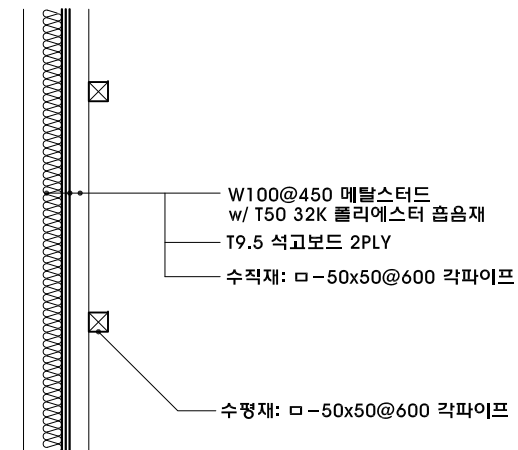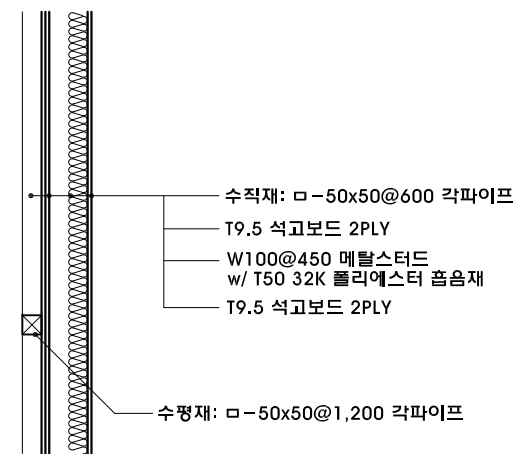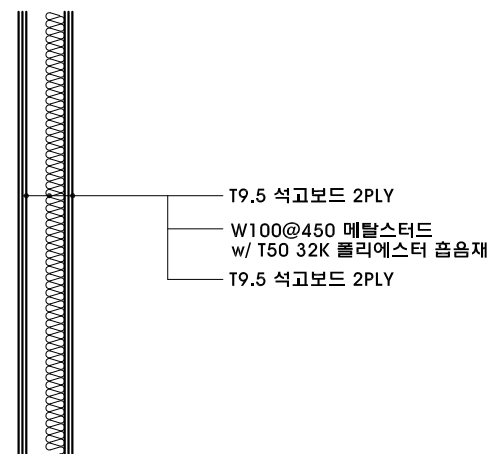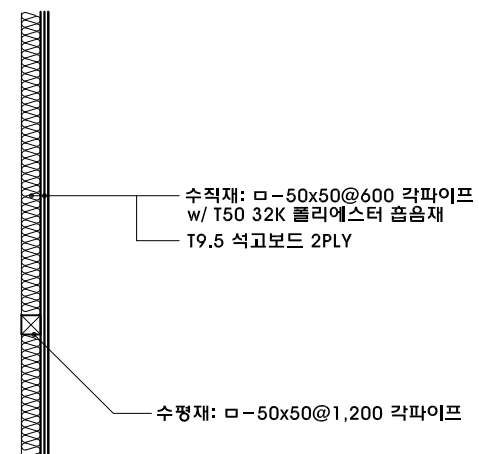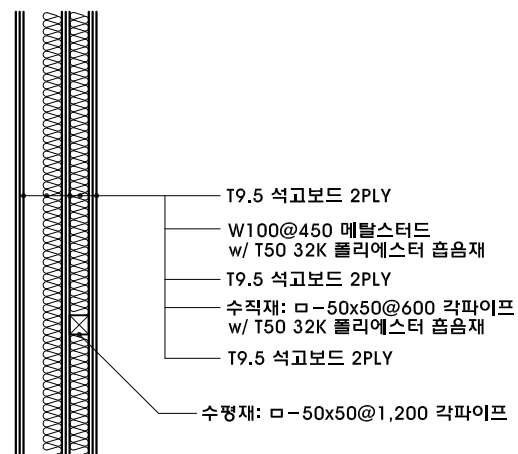

DESIGN CONSULTANT

NOTE

REVISION

NO DATE DESCRIPTION

PROJECT TITLE

세종문화회관 저층부
공간개선사업 실시계획

DRAWN BY

APPROVED BY

Y.Y.S

CHECKED BY

DATE

2023. 07.

DRAWING TITLE


강의실 천장도
(변경후/신설)

SCALE

A3 1:80

DRAWING NO.

R-501

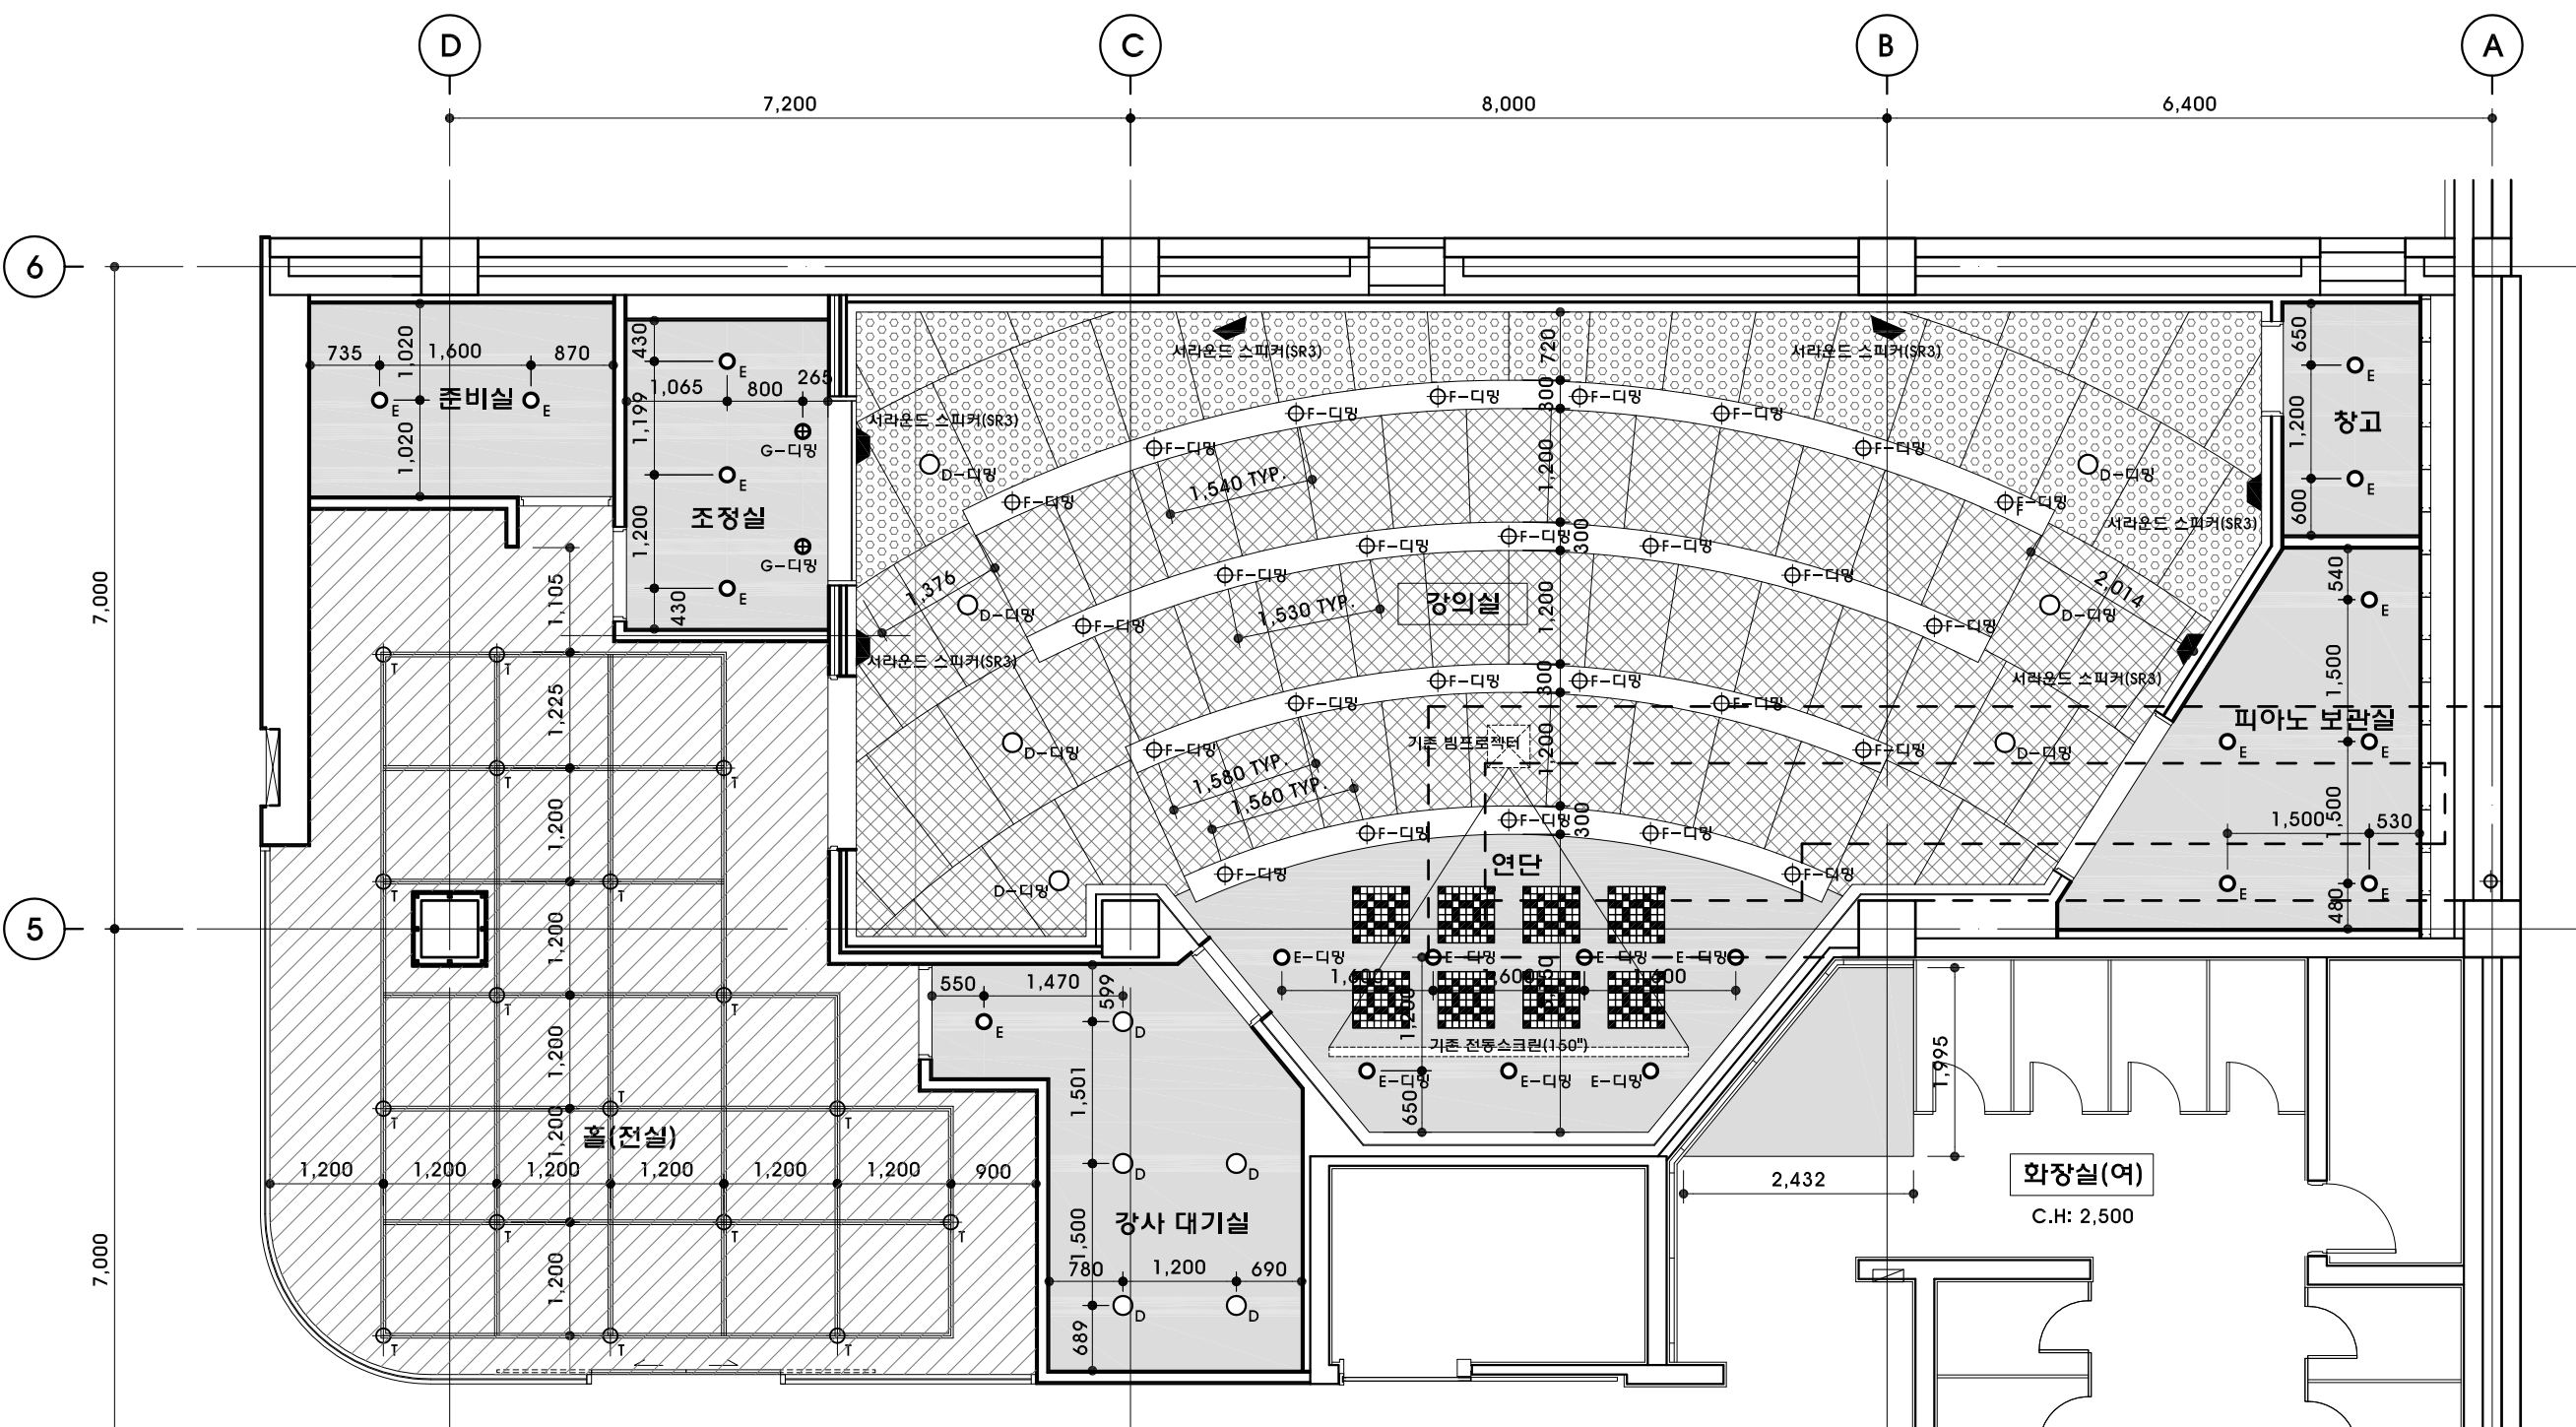

■ 신설 목록표(천장)


기 호	천 장(신설)	천장고	비 고
	경량 천장틀 + T9 원타공 패널 w/ T50 40K 플리엑스터 흡음재	CH: 2,600	
	경량 천장틀 + T9.5 석고보드+T8.5 편백 합판(유절) 위 샌딩 후 반광 투영 라카 2회 반복	CH: 2,600	
	경량철골 천장틀 + T9.5 석고보드 2PLY 퍼티워 비닐페인트 2회 도장	CH: 2,600	연단 및 강사대기실 CH: 2,300
	노출천장 위 비닐페인트 2회 도장 (덕트 및 설비배관 포함)	-	
	2차원 확산패널(OMNIFUSOR) 600x600x100/단종나무 무늬목		상세 참조: R-805-2
	1.5T SST'L 600W X100H 롤라이 거터 및 홀통		상세 참조: R-803-4

■ 신설 목록표(조명)

기 호	조 명/ 냉난방기(신설)	갯수	비고
	7인치 직부등	17 EA 레일: 68M	신설/ 전기공사분
	5.5인치 매입등	5 EA	신설/ 전기공사분
	5.5인치 매입등-디밍	7 EA	신설/ 전기공사분
	4인치 매입등	13 EA	신설/ 전기공사분
	4인치 매입등-디밍	7 EA	신설/ 전기공사분
	6인치 원형형 직부등-디밍	26 EA	신설/ 전기공사분
	4인치 매입등-디밍	2 EA	신설/ 전기공사분
	기존 스포트라이트		재설치/ 전기공사분

강의실 천장도(변경후/신설)

SCALE 1/80

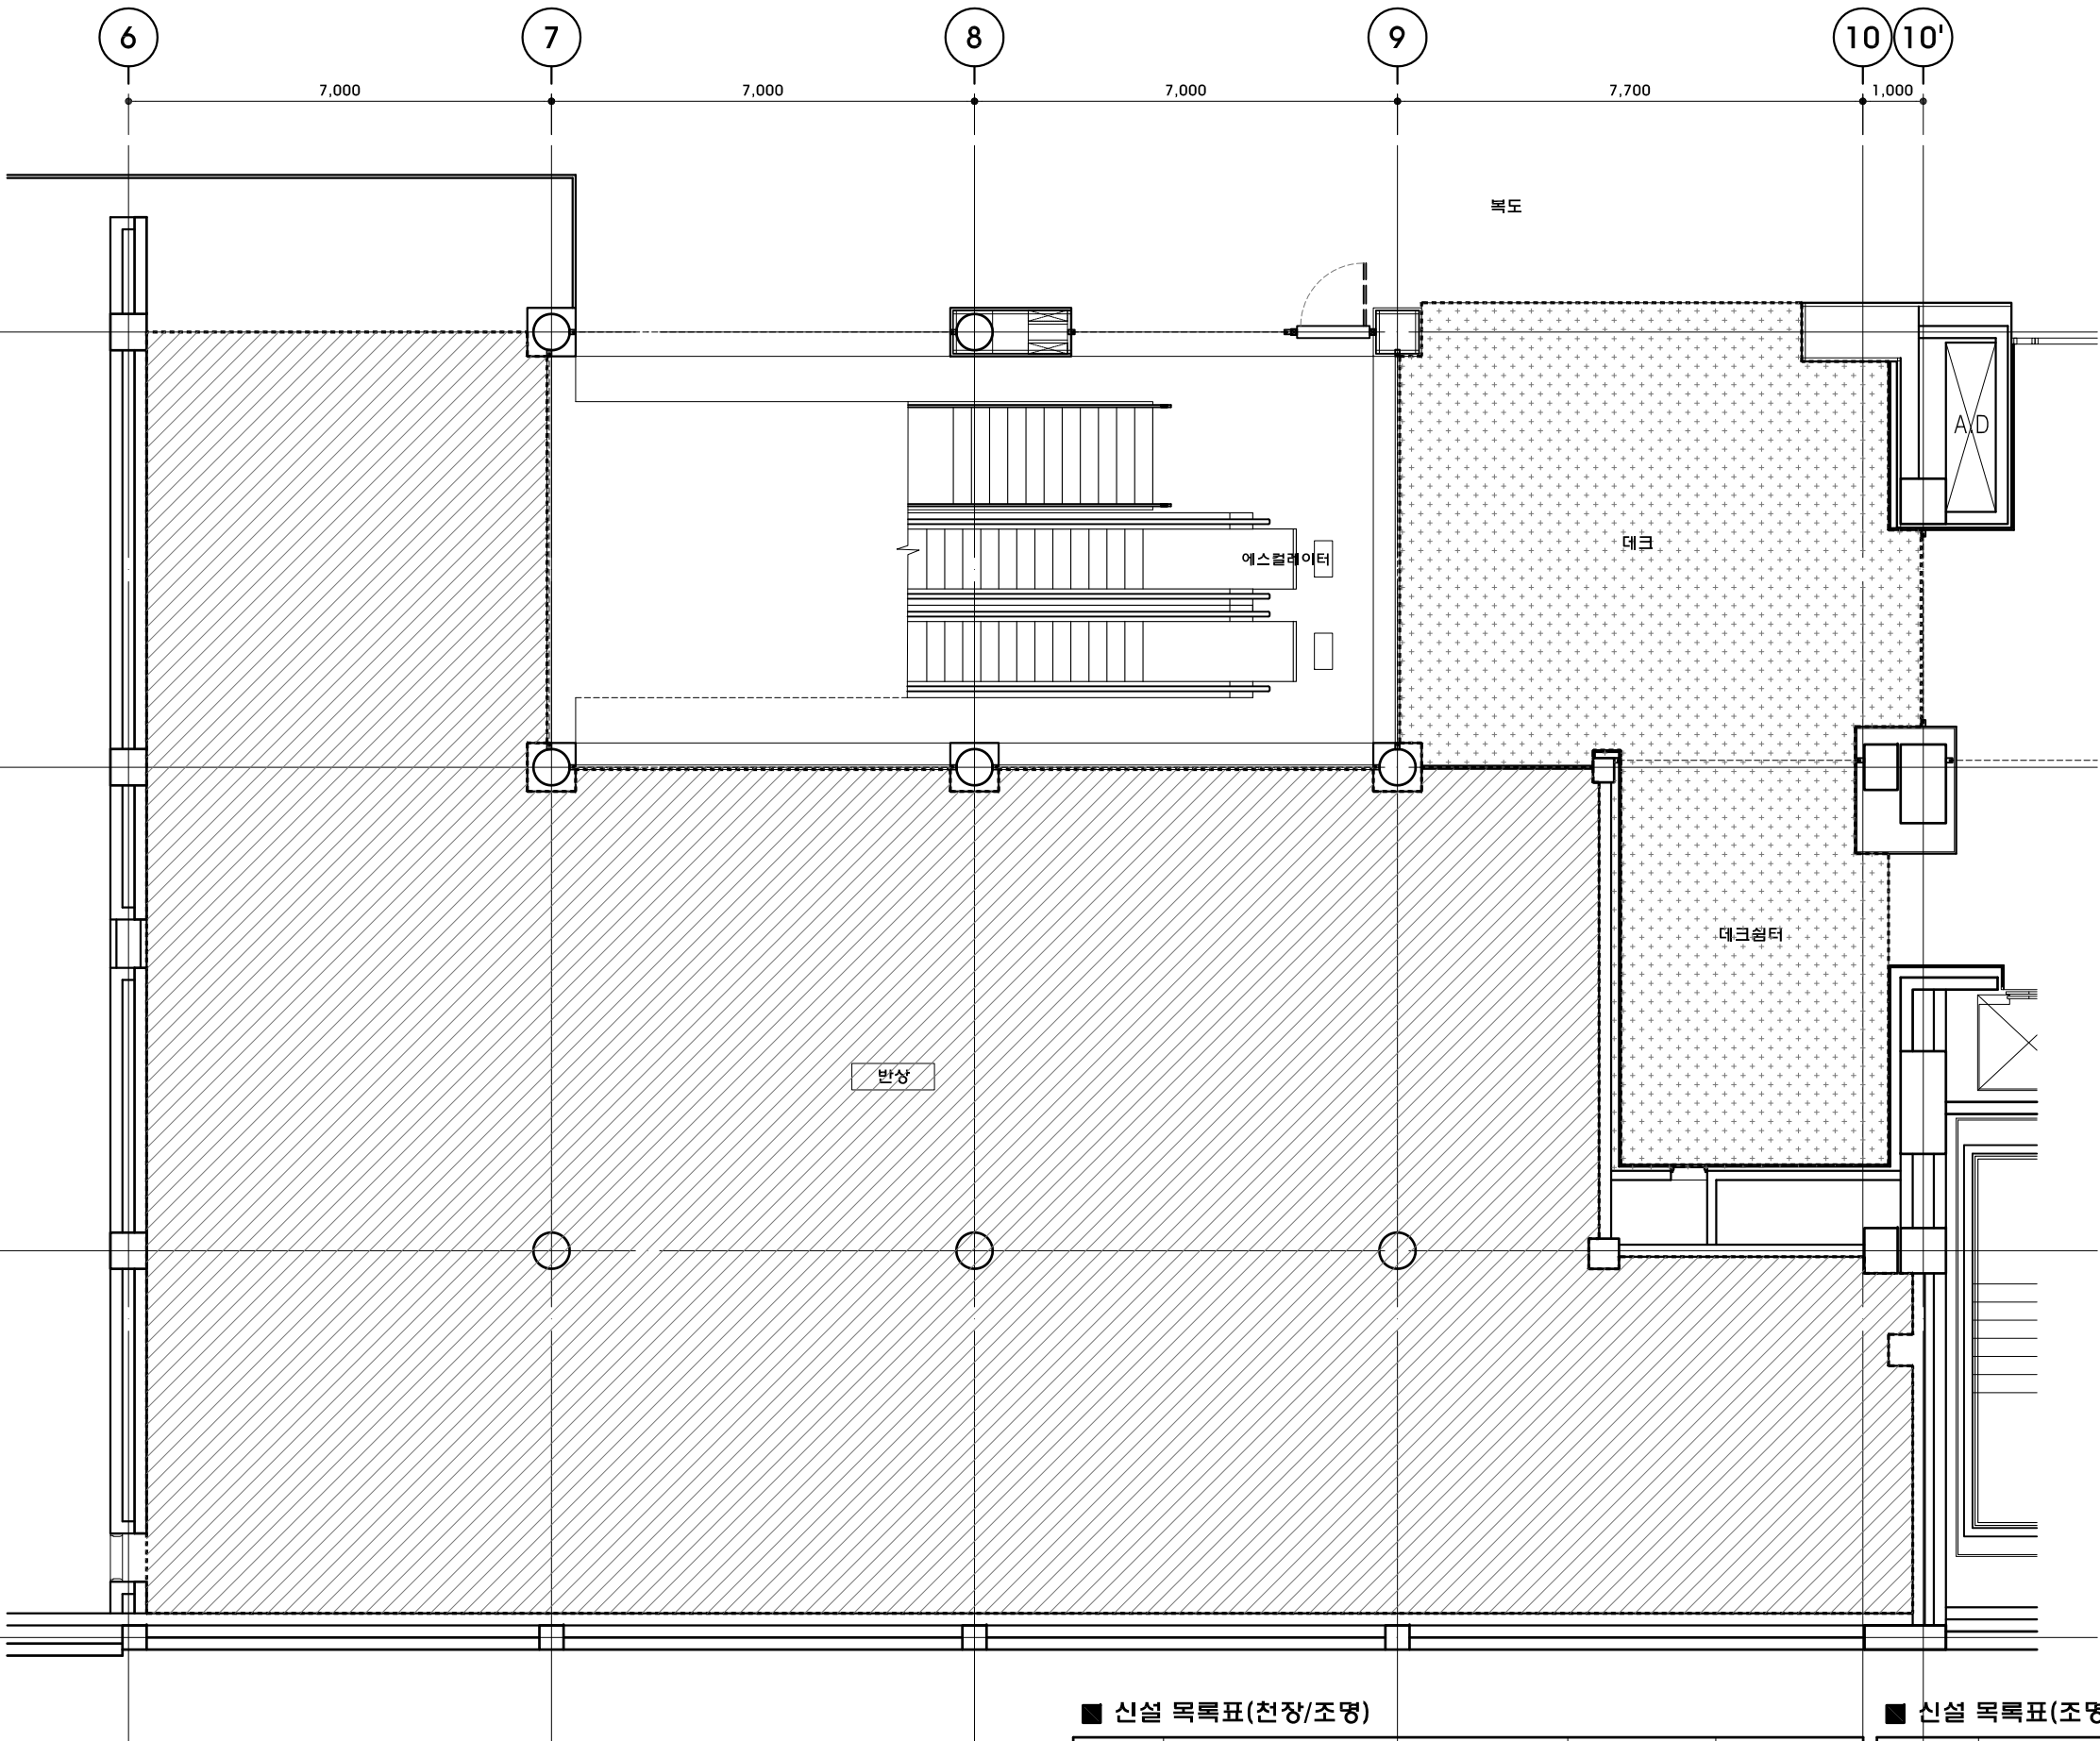

1 푸드코트 홀 천장도(변경후/신설)
SCALE 1/120

■ 신설 목록표(천장/조명)

기 호	철거 내용	천장고	비 고
	기존 석고보드 천장 존치	C.H: +2,700	
	기존 노출 천장 존치	기존 슬라브 하단 C.H: +3,980	기존 덕트 하단 C.H: +2,500

■ 신설 목록표(조명)

위치	조 명		
	명칭	갯수	비고
노출 천장	RACE-WAY		신설/ 전기공사분

DESIGN CONSULTANT

NOTE

REVISION

NO DATE DESCRIPTION

PROJECT TITLE

세종문화회관 저층부
공간개선사업 실시설계

DRAWN BY

APPROVED BY

Y.Y.S

CHECKED BY

DATE

2023. 07.

DRAWING TITLE

푸드코트 홀 천장도
(변경후/신설)

SCALE

A3 1:120

DRAWING NO.

A-502

DESIGN CONSULTANT

NOTE

REVISION
NO DATE DESCRIPTION

PROJECT TITLE

세종문화회관 저층부
공간개선사업 실시설계

DRAWN BY

APPROVED BY
Y.Y.S

CHECKED BY

DATE
2023. 07.

DRAWING TITLE


작품제작 및 판매장 천장도
(변경후/신설)

SCALE

A3 1:100

DRAWING NO.

R-503

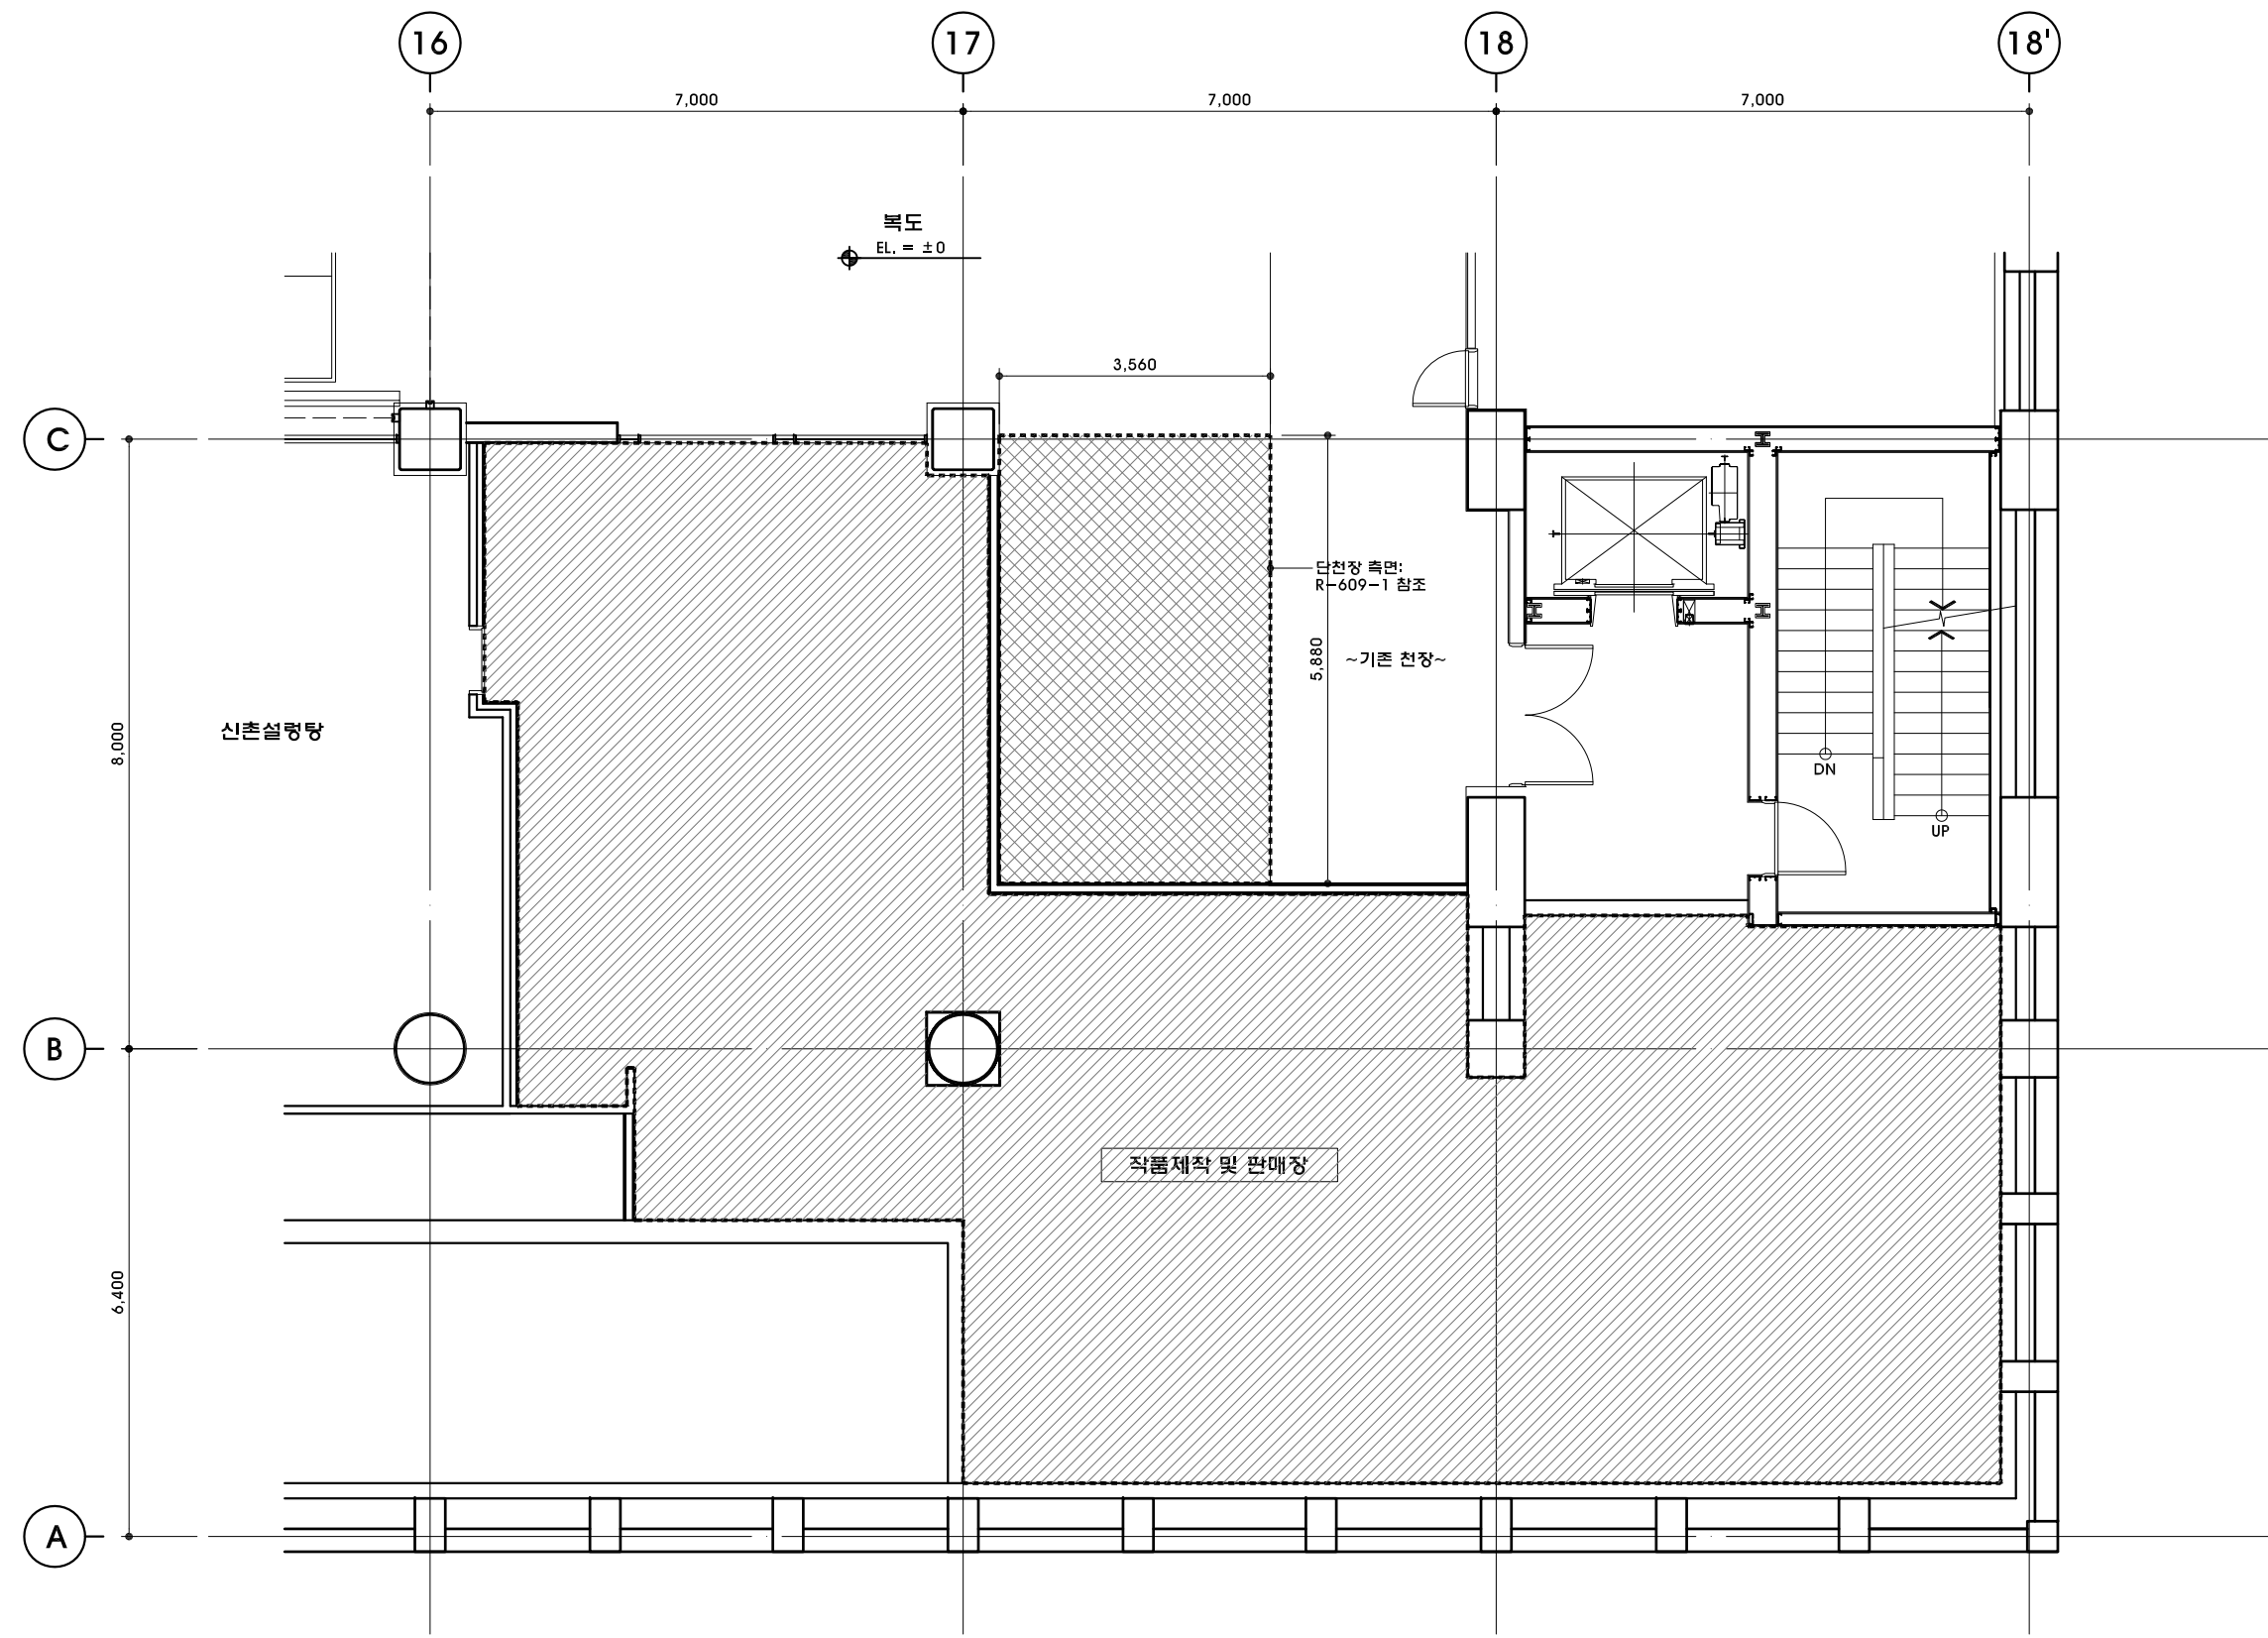

1 작품제작 및 판매장 천장도(변경후/신설)
SCALE 1/100

■ 신설 목록표(천장)

기 호	천 장(신설)	천장고	비 고
	기존 천장 존치	-	
	노출 천장 위 비닐페인트 2회 도장 (덕트 및 설비배관 포함)	-	

■ 신설 목록표(조명)

기 호	조 명(신설)		
	명칭	갯수	비고
노출 천장	펜던트 형광등		신설/ 전기공사분

DESIGN CONSULTANT

NOTE

REVISION

NO DATE DESCRIPTION

PROJECT TITLE

세종문화회관 저층부
공간개선사업 실시설계

DRAWN BY

APPROVED BY

Y.Y.S

CHECKED BY

DATE

2023. 07.

DRAWING TITLE


안전교육장 및 건강관리실
천장도(변경후/신설)

SCALE

A3 1:100

DRAWING NO.

R-504

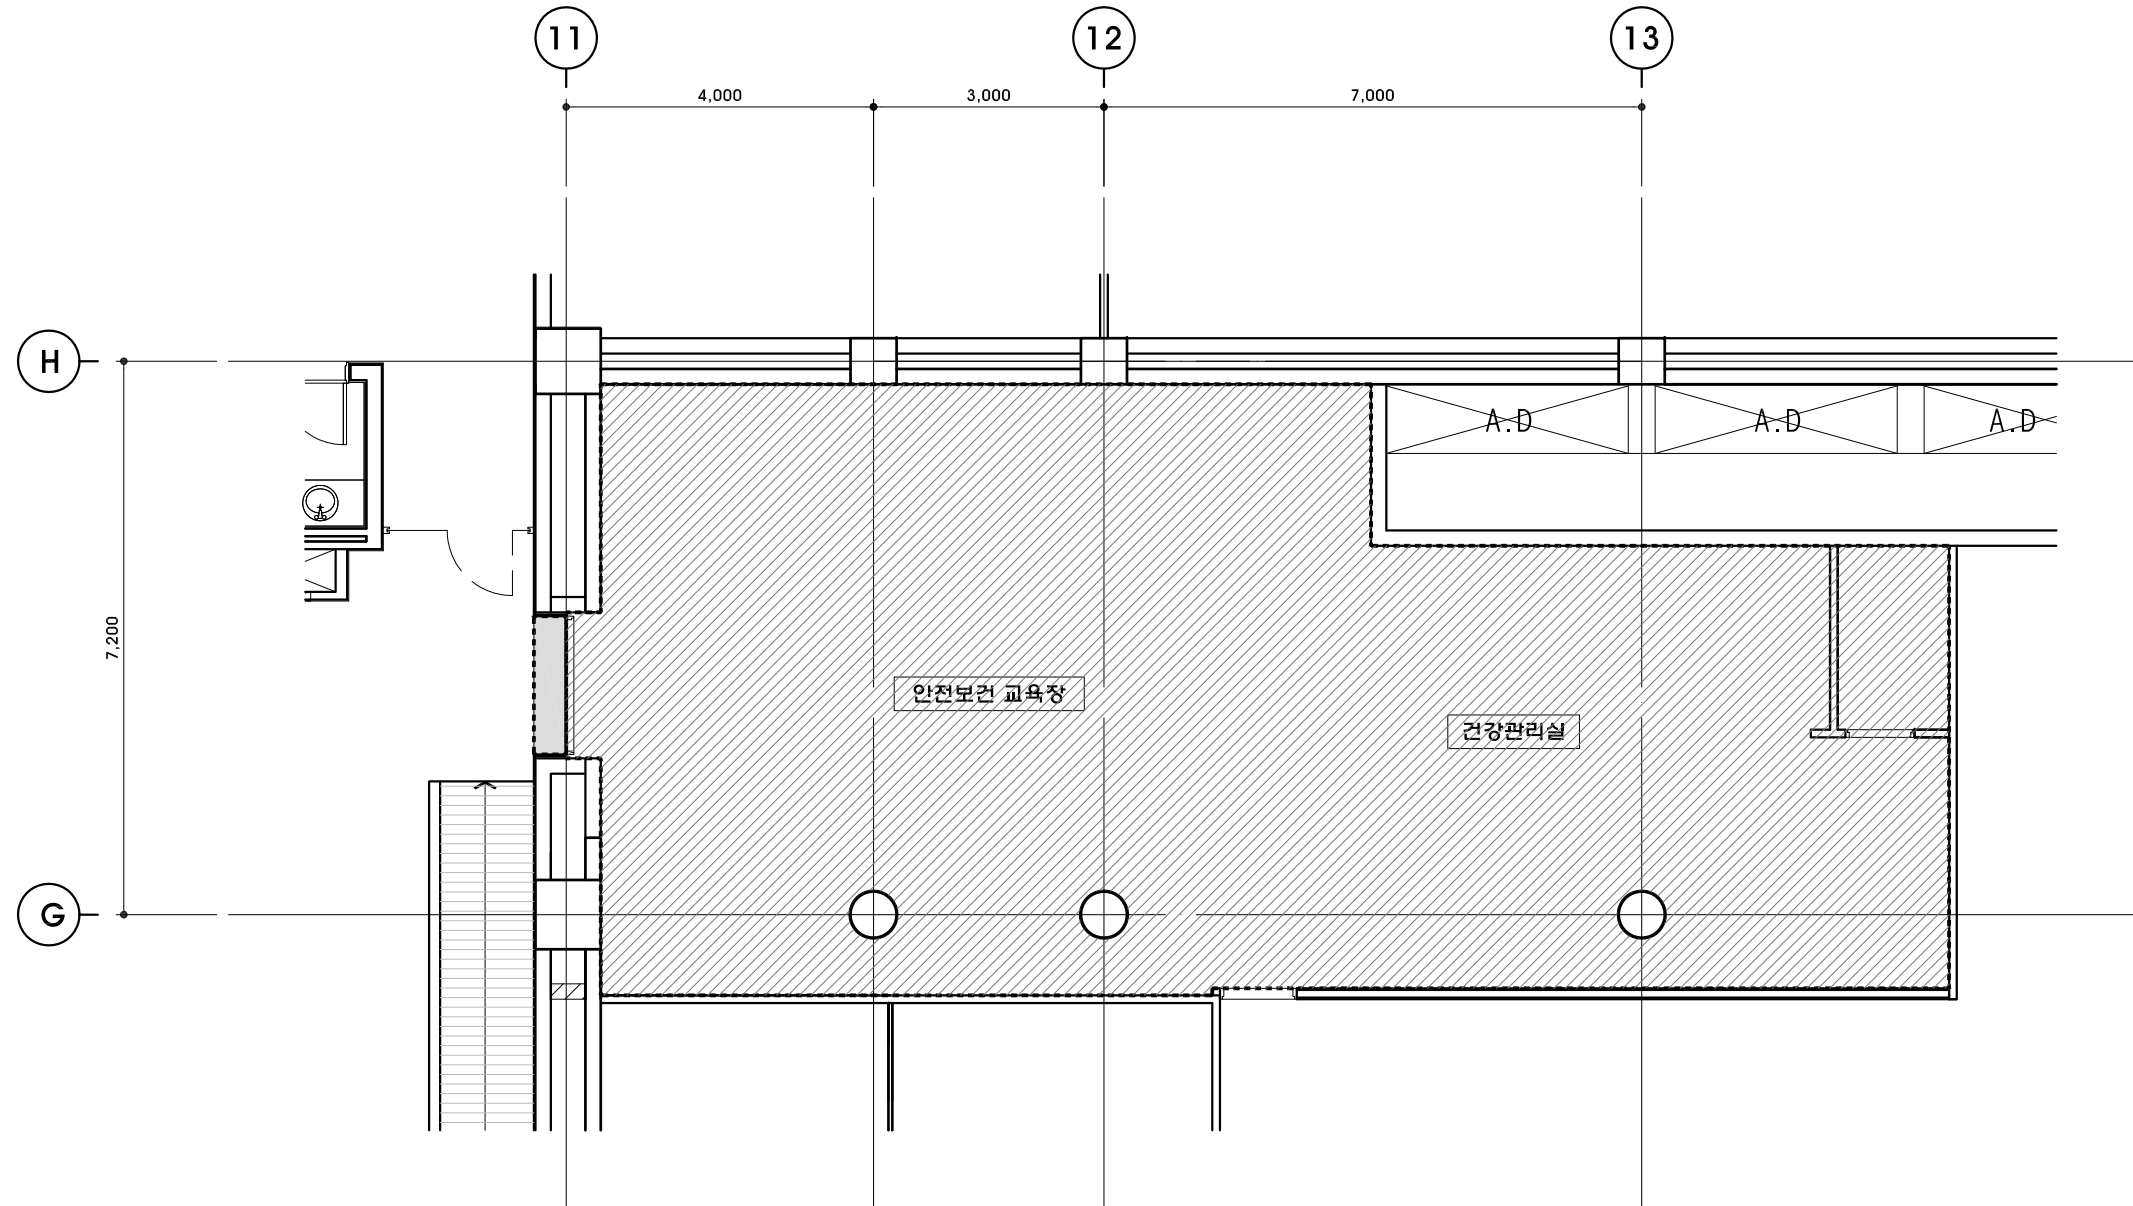

1 안전보건교육장 및 건강관리실 천장도(변경후/신설)
SCALE 1/100

■ 신설 목록표(천장/조명)


기 호	천 장(신설)	천장고	비 고
	40x40 각파이프틀+ T9.5 석고보드 2PLY 퍼티워 비블페인트 2회도장	CH: 2,100	
	기존 천장 존치	-	

■ 신설 목록표(조명)

기 호	조 명(신설)		
	명칭	갯수	비고
	기존 조명 존치		

 Ø170 라운드형 COB Housing Die Casting Size Ø170×H140 Hole Ø150 Lamp COB 30W Beam Angle 45°			 Ø170 라운드형 COB Housing Die Casting Size Ø170×H140 Hole Ø150 Lamp COB 30W Beam Angle 45°			 Ø120 라운드형 COB Housing Die Casting Size Ø120×H130 Hole Ø105 Lamp COB 20W Beam Angle 45°			 Ø120 라운드형 COB Housing Die Casting Size Ø120×H130 Hole Ø105 Lamp COB 20W Beam Angle 45°		
"D"	다운라이트 LED COB 30W(4000K)	5 EA	"D-디팡"	다운라이트 LED COB 30W(4000K)-디팡	7 EA	"E"	다운라이트 LED COB 20W(4000K)	13 EA	"E-디팡"	다운라이트 LED COB 20W(4000K)-디팡	7 EA

			 Name COB 90 메인 Size 외경 : Ø90 (H:70) 타공 : Ø75 (3인치) Lamp COB 10W/15W (AC)								
"F-디팡"	4" 원통형 적부등 LED COB 20W(4000K)	26 EA	"G-디팡"	다운라이트 LED COB 10W(4000K)	2 EA	"T"	4" 적부등 LED PAR30 15W(5000K)	17 EA		조명 레일(백색)	35 M

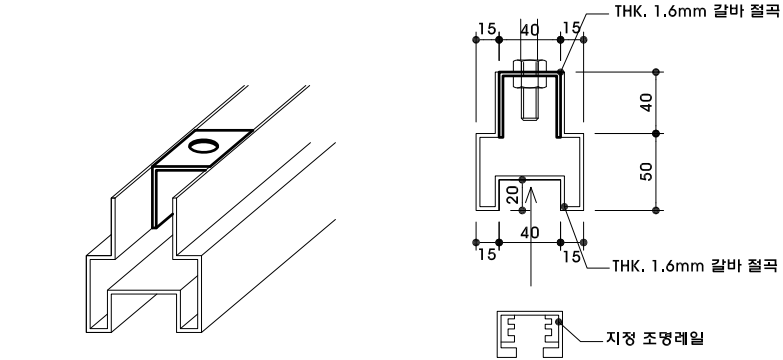						 THK. 1.6mm 갈바 절곡 지정 조명레일 1 조명레일 매입트랙("T"타입) 제작도(건축공사) SCALE 1/2					
--	--	--	--	--	--	--	--	--	--	--	--

Sooo

Architecture & Design

수오건축사사무소

서울시 강남구 테헤란로88길 신인아트공간 1515
Tel 02.6053.9280 Fax 02.6053.9281
www.sooarchi.com

DESIGN CONSULTANT

NOTE

REVISION

NO DATE DESCRIPTION

PROJECT TITLE

세종문화회관 저층부
공간개선사업 실시설계

DRAWN BY

APPROVED BY

Y.Y.S

CHECKED BY

DATE

2023. 07.

DRAWING TITLE

조명기구 일람표
(신설)

SCALE

A3 NONE

DRAWING NO.

R-505

DESIGN CONSULTANT

NOTE

REVISION

NO	DATE	DESCRIPTION
----	------	-------------

PROJECT TITLE

세종문화회관 저층부
공간개선사업 실시설계

DRAWN BY

APPROVED BY

Y.Y.S

CHECKED BY

DATE

2023. 07.

DRAWING TITLE


강의실 전개도(신설)
-1

SCALE

A3 1:80


DRAWING NO.

R-601

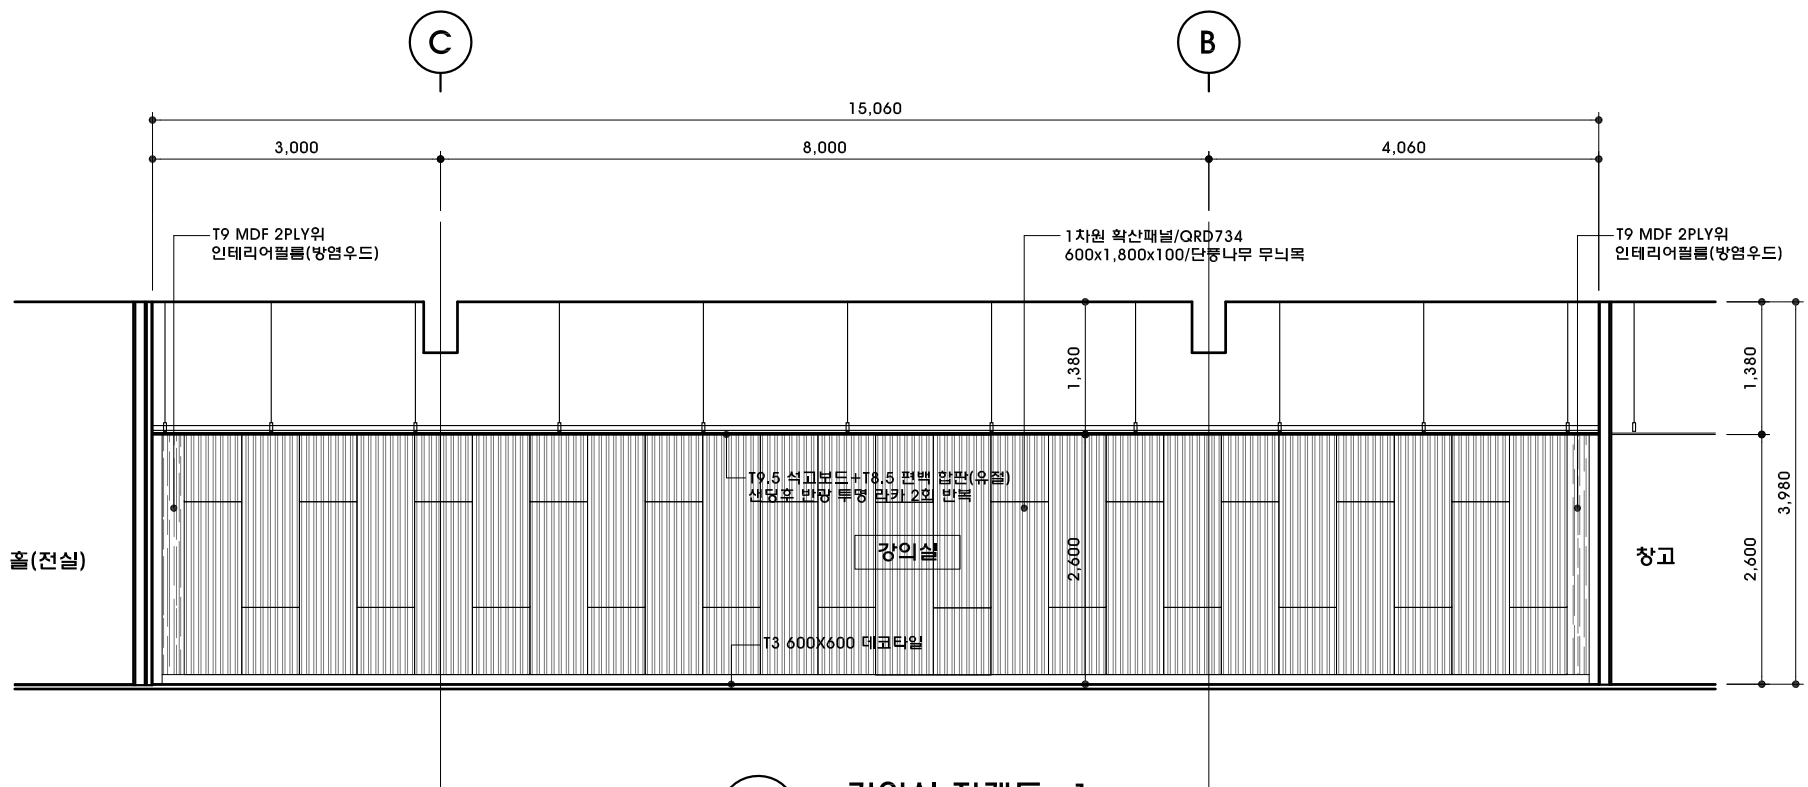

1 강의실 전개도-1

SCALE 1/80

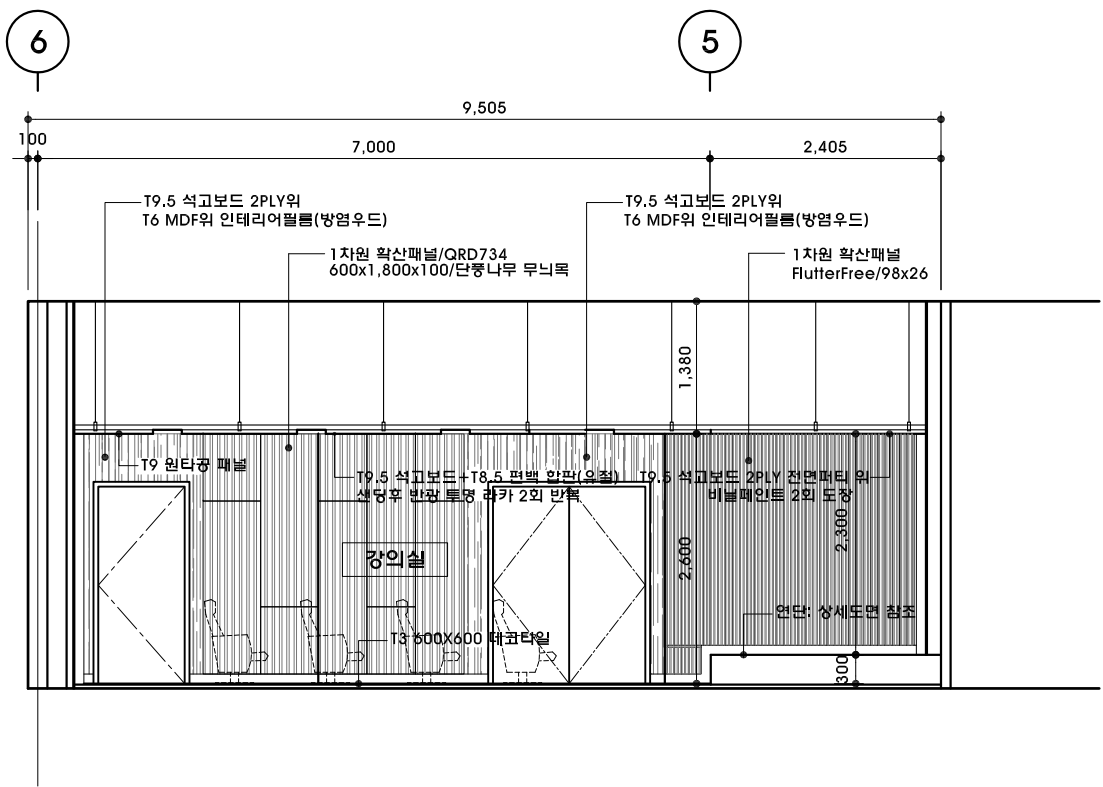

2 강의실 전개도-2

SCALE 1/80

DESIGN CONSULTANT

NOTE

REVISION

NO DATE DESCRIPTION

PROJECT TITLE

세종문화회관 저층부
공간개선사업 실시설계

DRAWN BY

APPROVED BY

Y.Y.S

CHECKED BY

DATE

2023. 07.

DRAWING TITLE


강의실 전개도(신설)
-2

SCALE


A3 1:80

DRAWING NO.

R-602

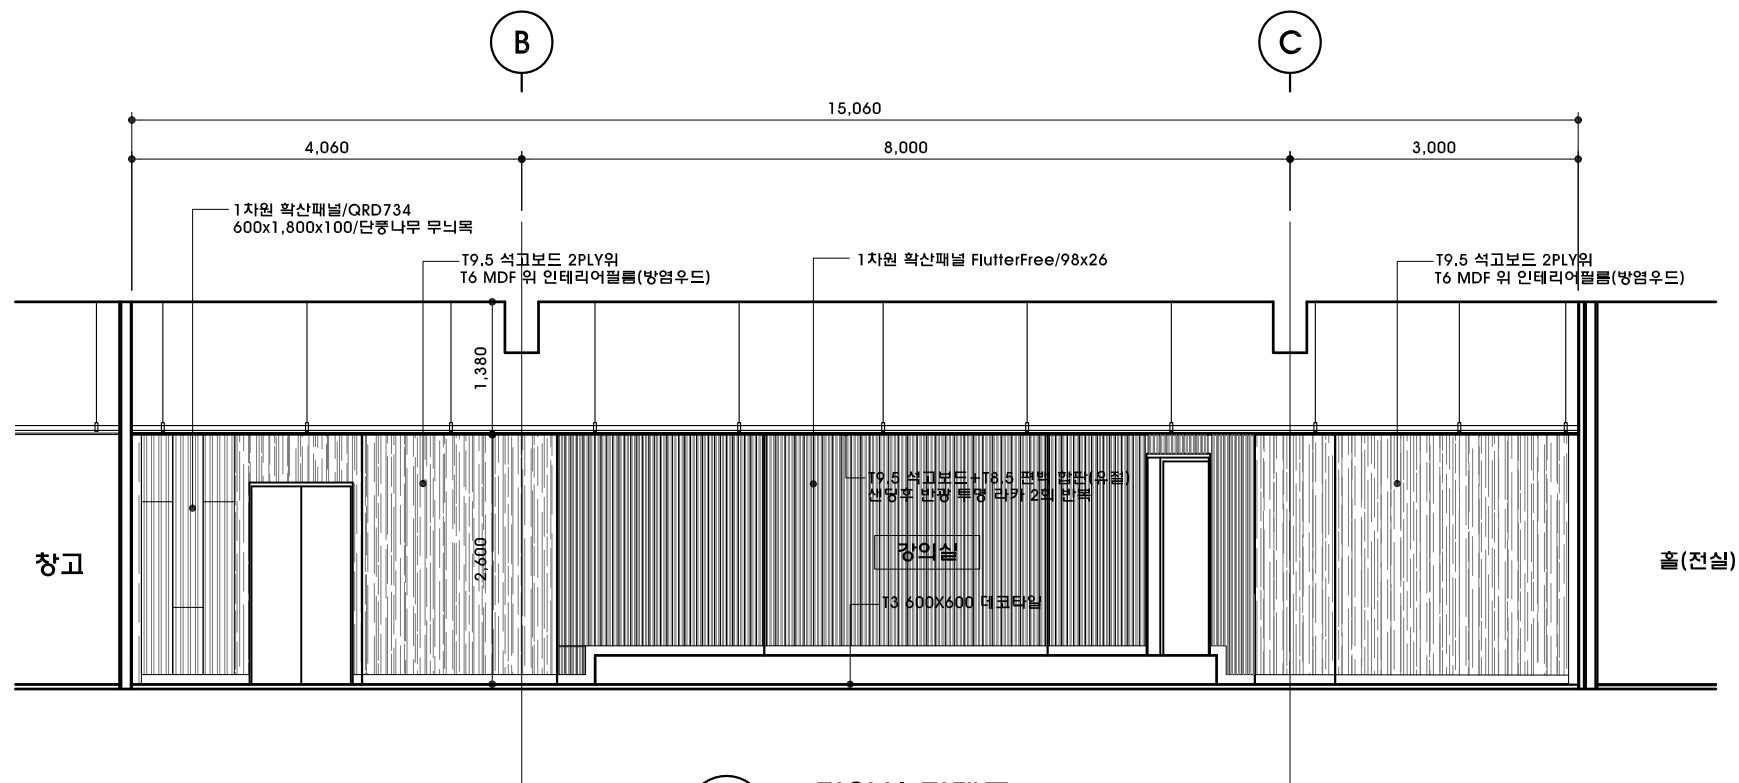

1 강의실 전개도-3
SCALE 1/80

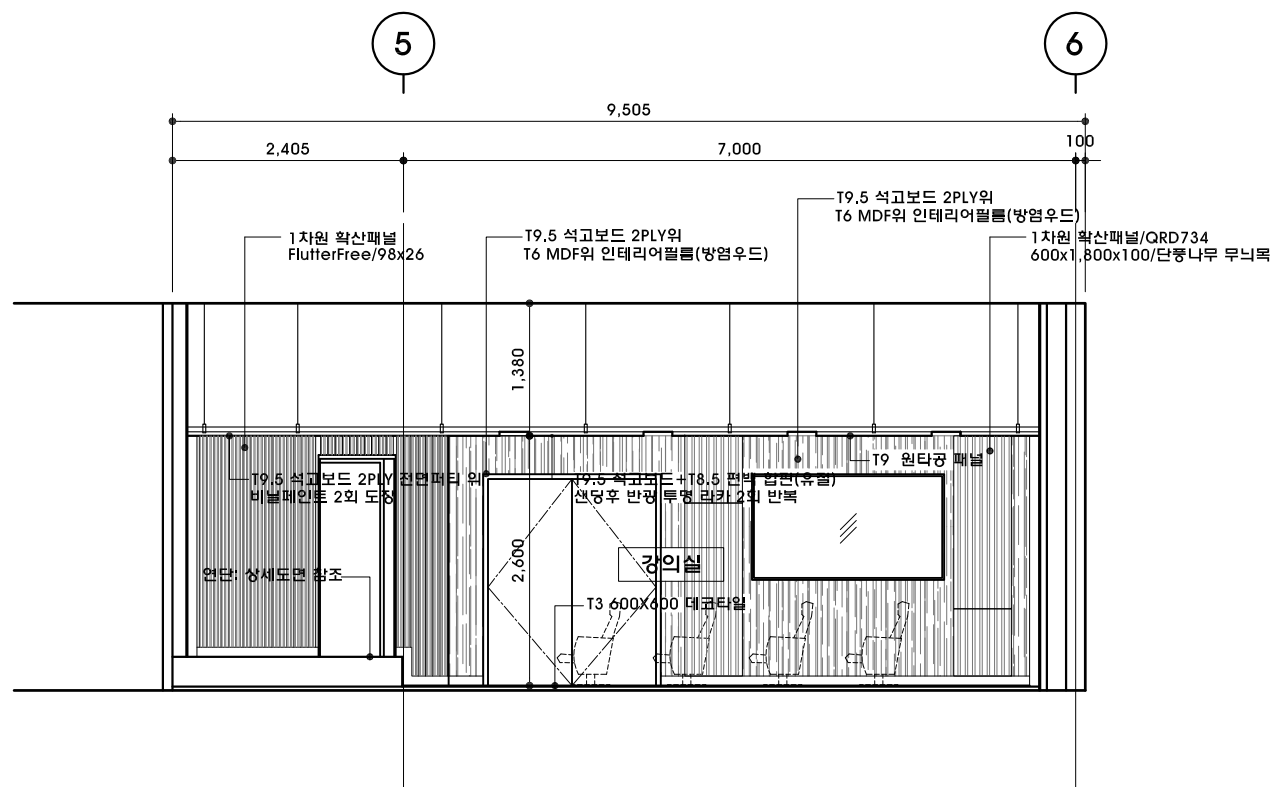

2 강의실 전개도-4
SCALE 1/80

DESIGN CONSULTANT

NOTE

REVISION

NO	DATE	DESCRIPTION
----	------	-------------

PROJECT TITLE

세종문화회관 저층부
공간개선사업 실시설계

DRAWN BY

APPROVED BY

Y.Y.S

CHECKED BY

DATE

2023. 07.

DRAWING TITLE


강의실 전실 전개도-1(신설)

SCALE

A3 1:80


DRAWING NO.

R-603

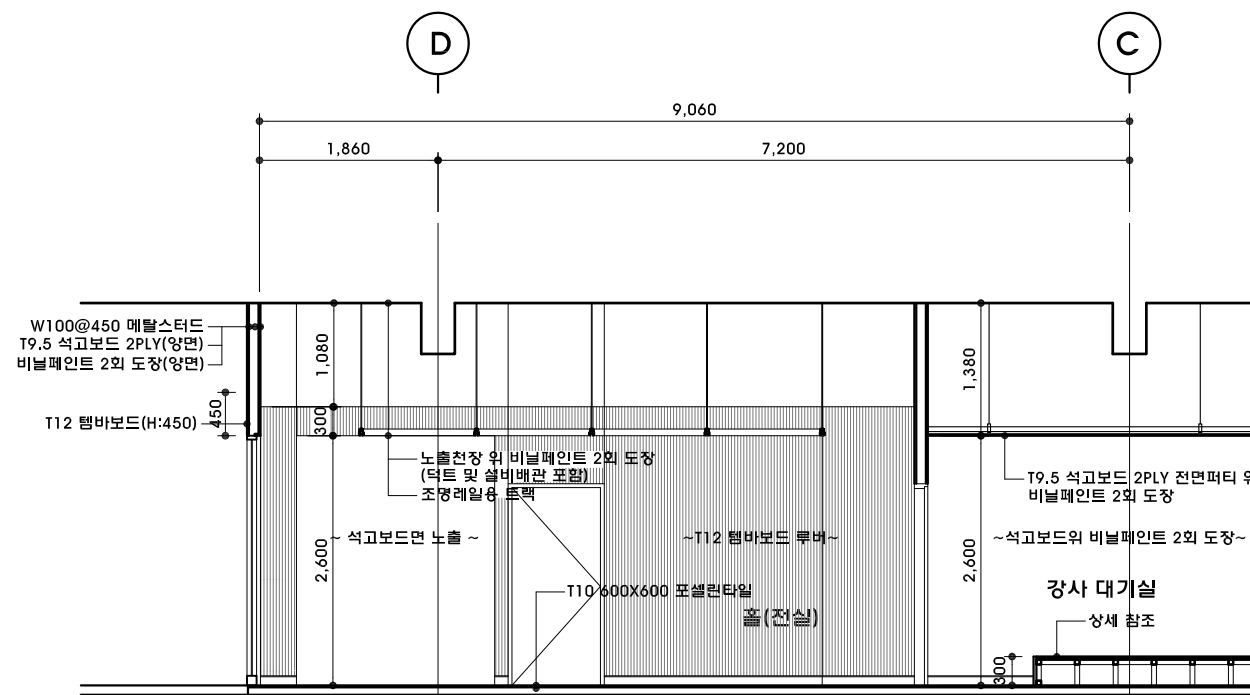

1 강의실 전실 전개도-1

SCALE 1/80

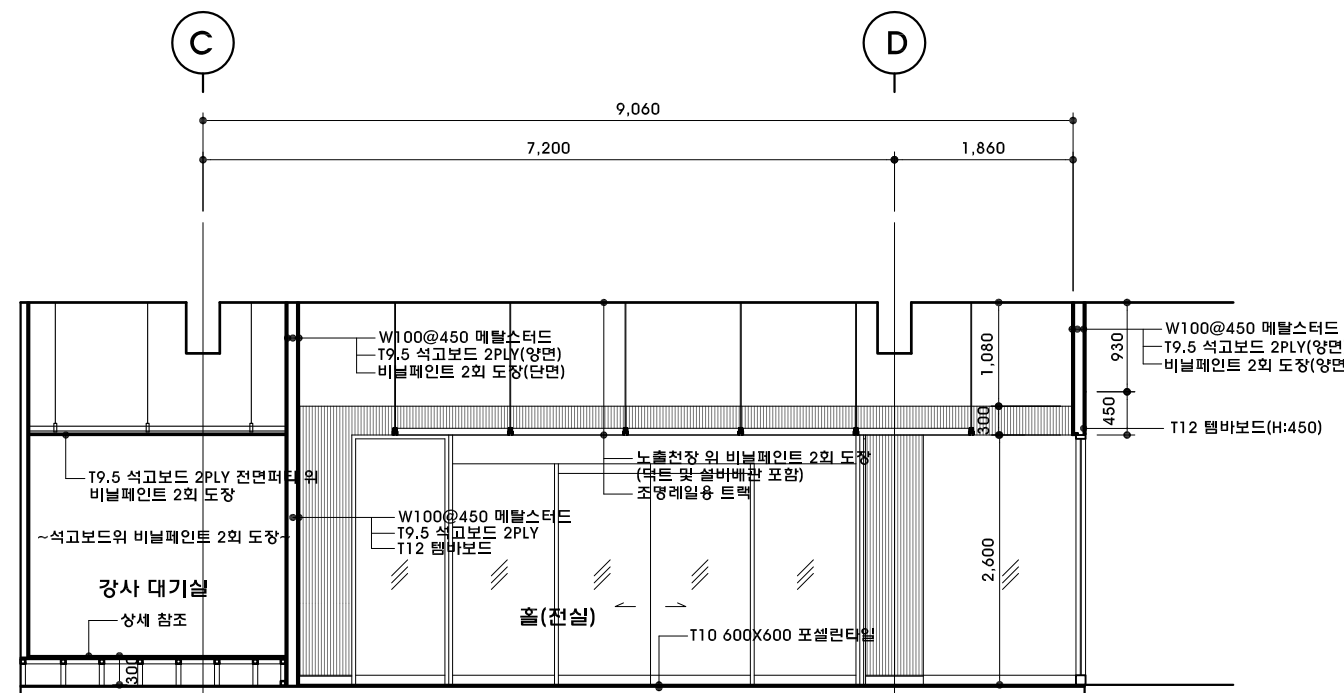

2 강의실 전실 전개도-2

SCALE 1/80

DESIGN CONSULTANT

NOTE

REVISION

NO	DATE	DESCRIPTION
----	------	-------------

PROJECT TITLE

세종문화회관 저층부
공간개선사업 실시설계

DRAWN BY

APPROVED BY

Y.Y.S

CHECKED BY

DATE

2023. 07.

DRAWING TITLE


강의실 전실 전개도-2(신설)

SCALE


A3 1:80

DRAWING NO.

R-604

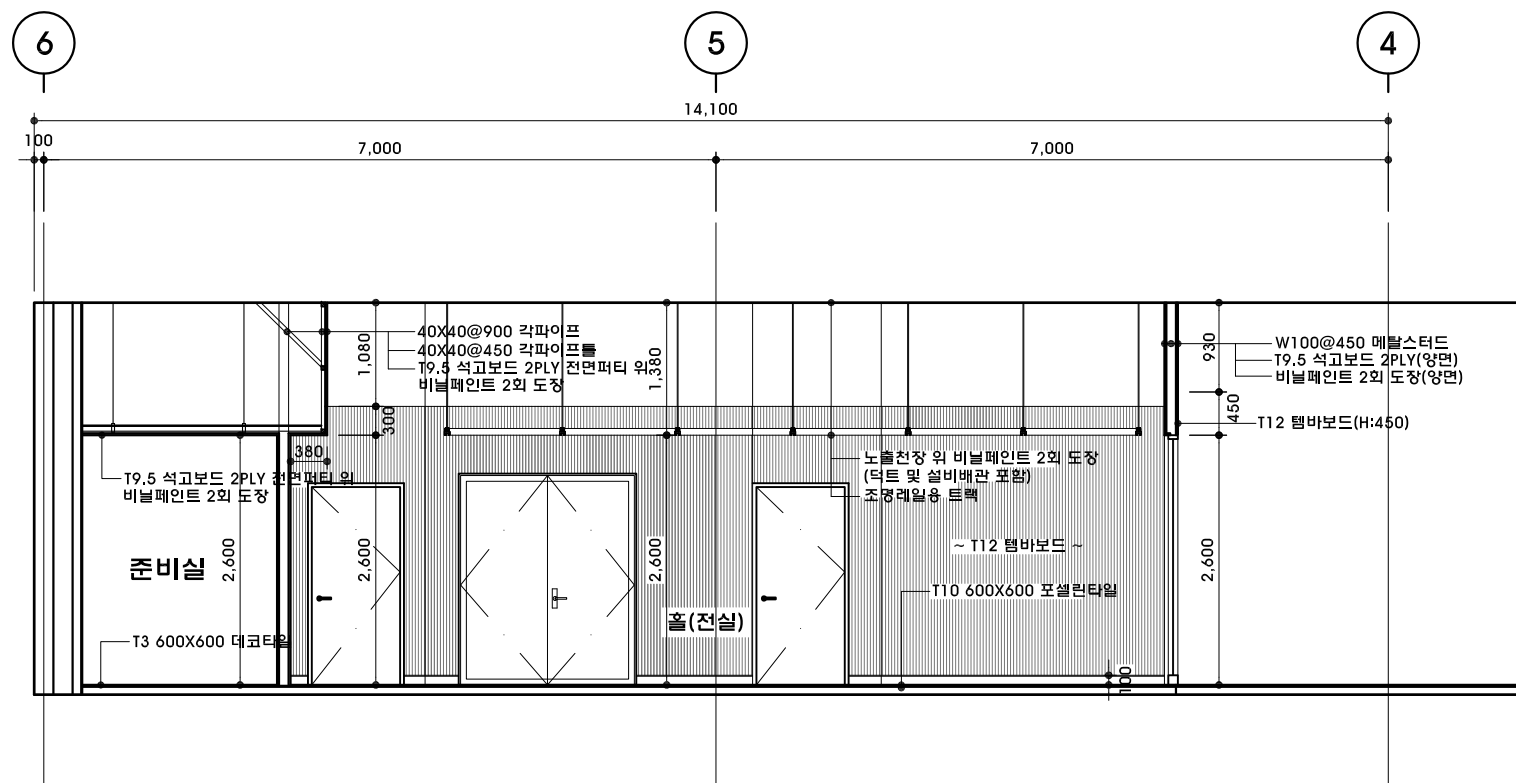

1 강의실 전실 전개도-3
SCALE 1/80

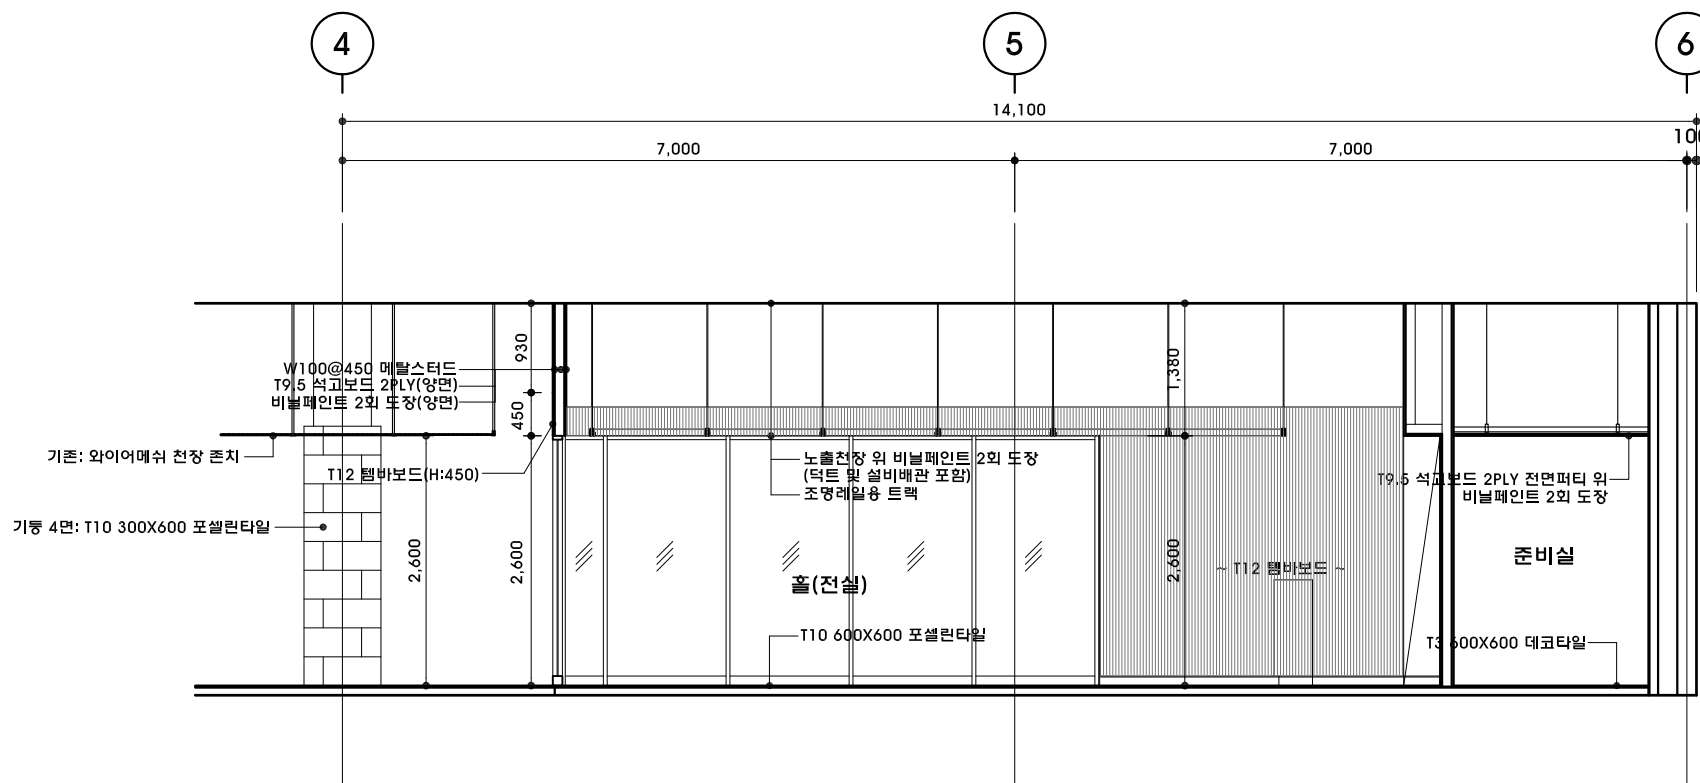

2 강의실 전실 전개도-4
SCALE 1/80

DESIGN CONSULTANT

NOTE

REVISION

NO	DATE	DESCRIPTION
----	------	-------------

PROJECT TITLE

세종문화회관 저층부
공간개선사업 실시설계

DRAWN BY

APPROVED BY

Y.Y.S

CHECKED BY

DATE

2023. 07.

DRAWING TITLE


강의실 복도측 전개도(신설)

SCALE

A3 1:80

DRAWING NO.


R-605

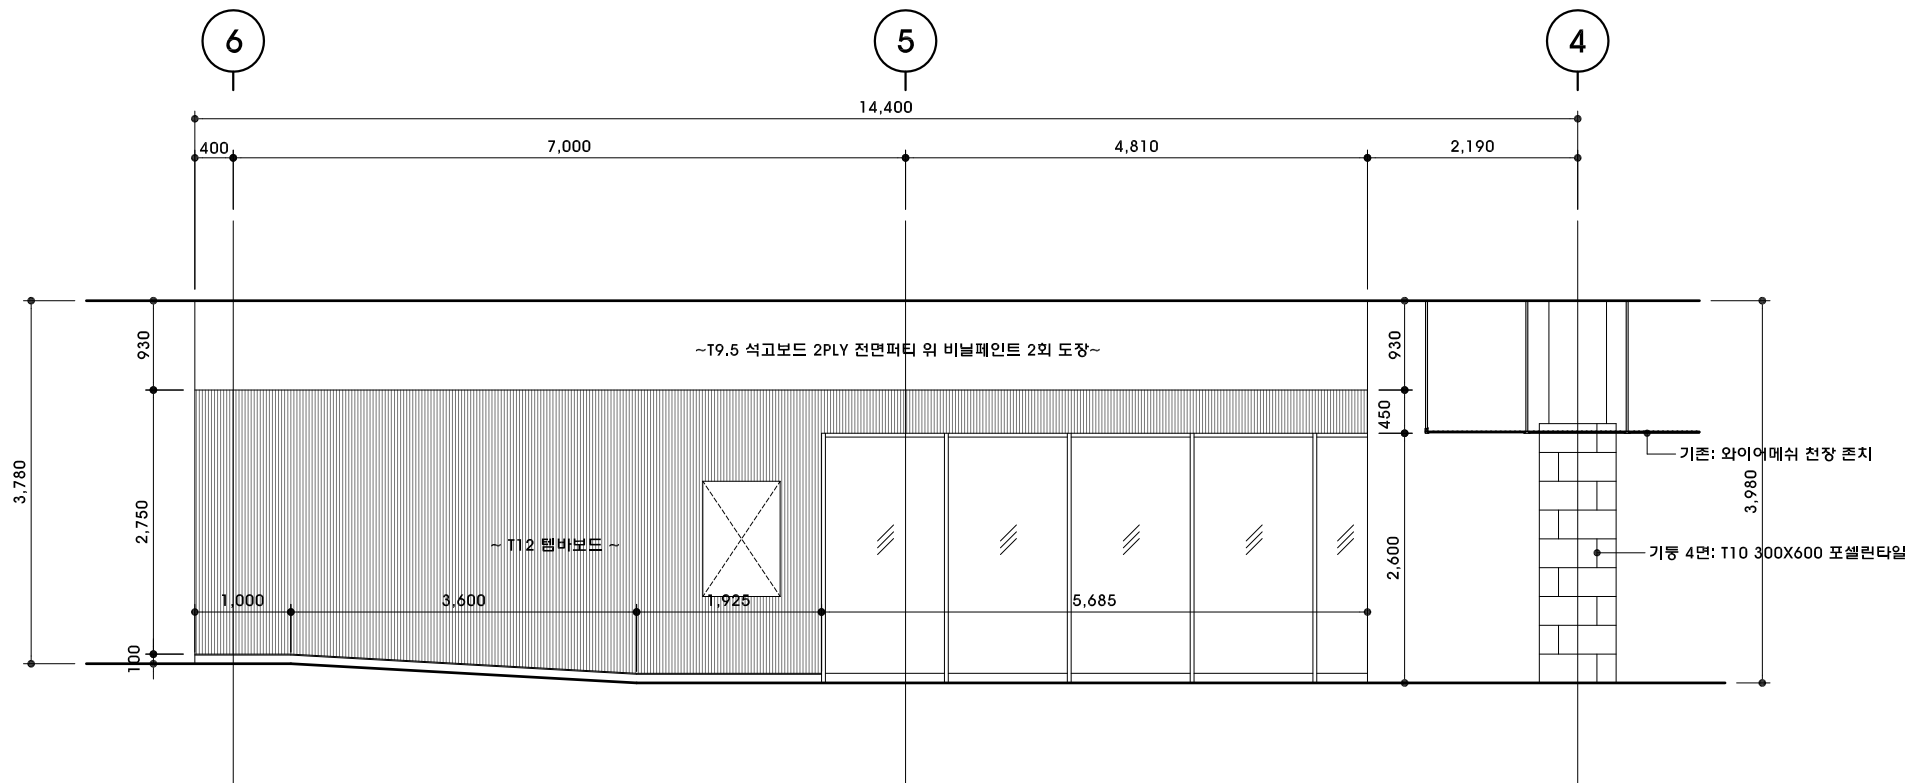

1

복도측 전개도-1

SCALE 1/80

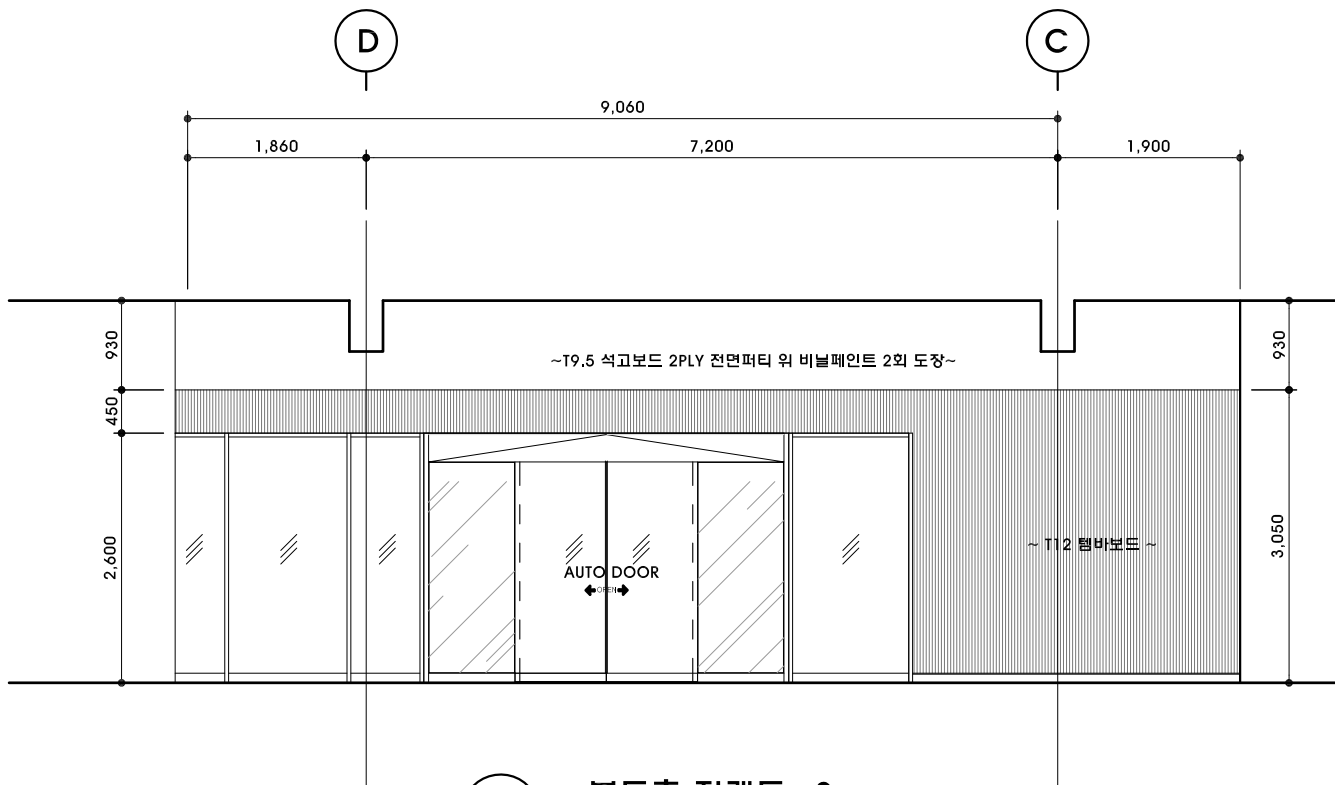

2

복도측 전개도-2

SCALE 1/80

DESIGN CONSULTANT

NOTE

REVISION

NO	DATE	DESCRIPTION
----	------	-------------

PROJECT TITLE

세종문화회관 저층부
공간개선사업 실시설계

DRAWN BY

APPROVED BY

Y.Y.S

CHECKED BY

DATE

2023. 07.

DRAWING TITLE


푸드코트 홀 전개도-1
(변경후/신설)

SCALE


A3 1:100

DRAWING NO.

R-606

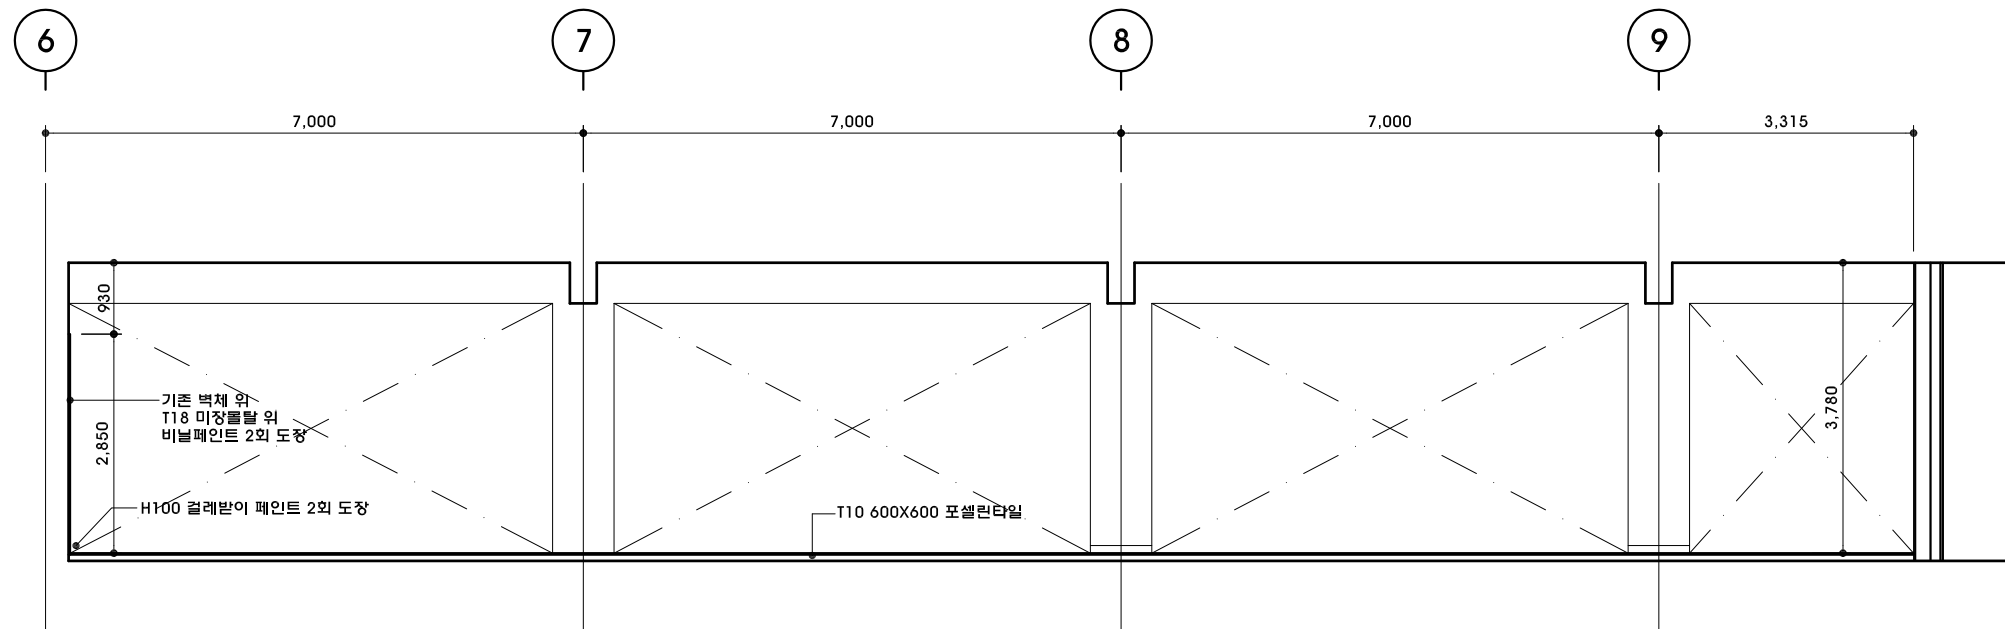

1 푸드코트 홀 전개도-1
SCALE 1/100

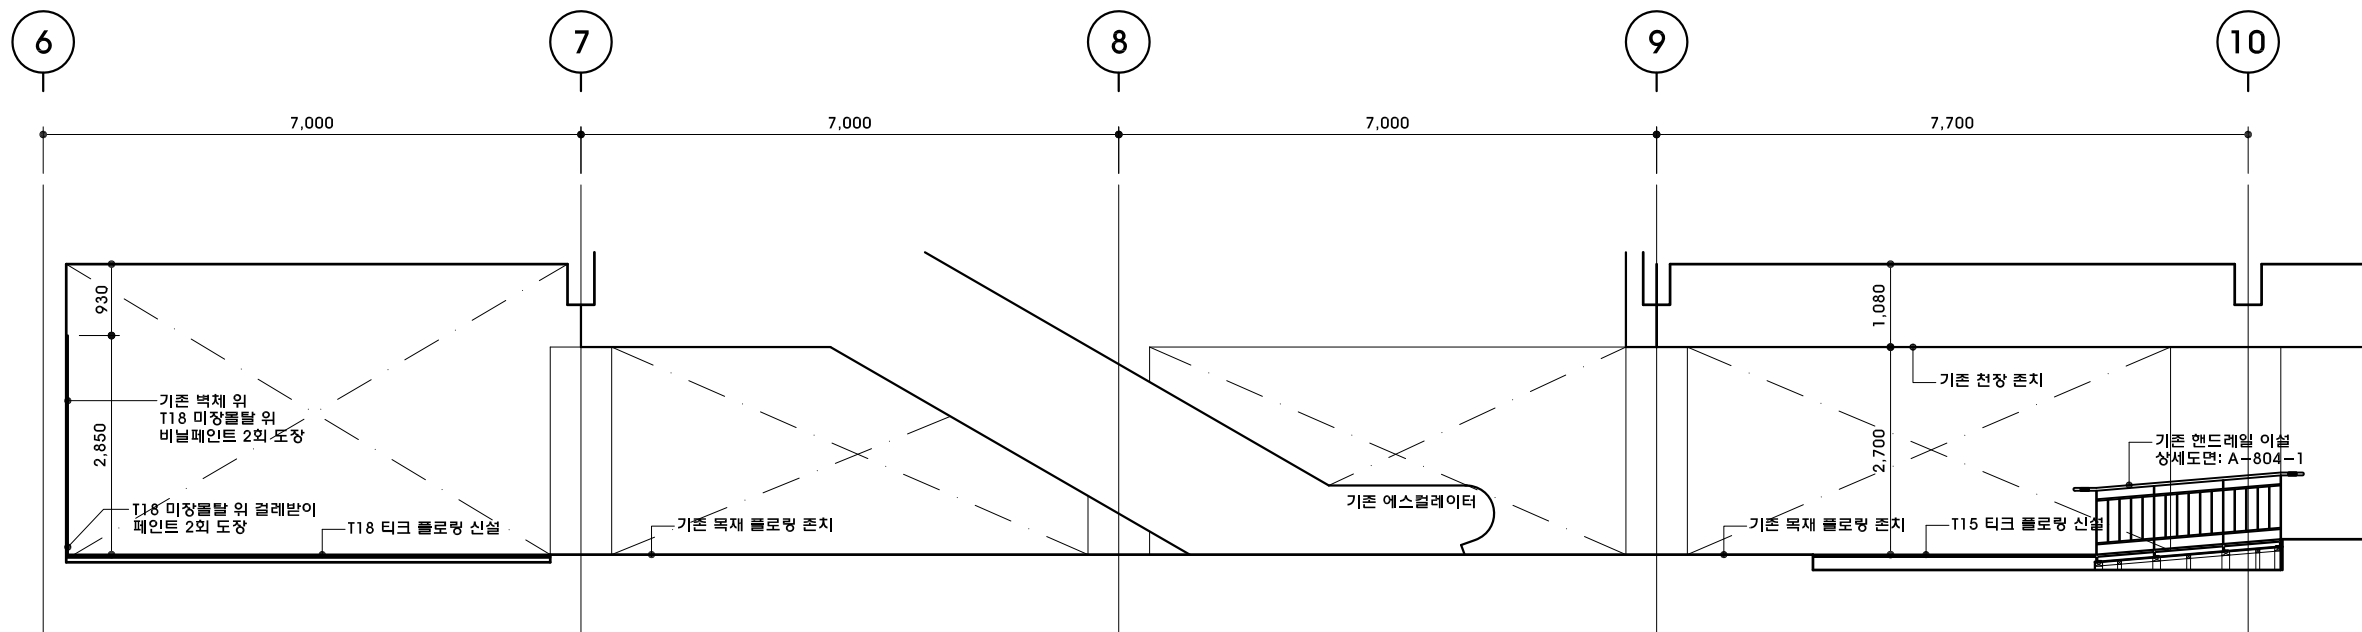

2 푸드코트 홀 전개도-2
SCALE 1/100

DESIGN CONSULTANT

NOTE

REVISION

NO	DATE	DESCRIPTION
----	------	-------------

PROJECT TITLE

세종문화회관 저층부
공간개선사업 실시설계

DRAWN BY

APPROVED BY

Y.Y.S

CHECKED BY

DATE

2023. 07.

DRAWING TITLE


푸드코트 홀 전개도-2
(변경후/신설)

SCALE


A3 1:80

DRAWING NO.

R-607

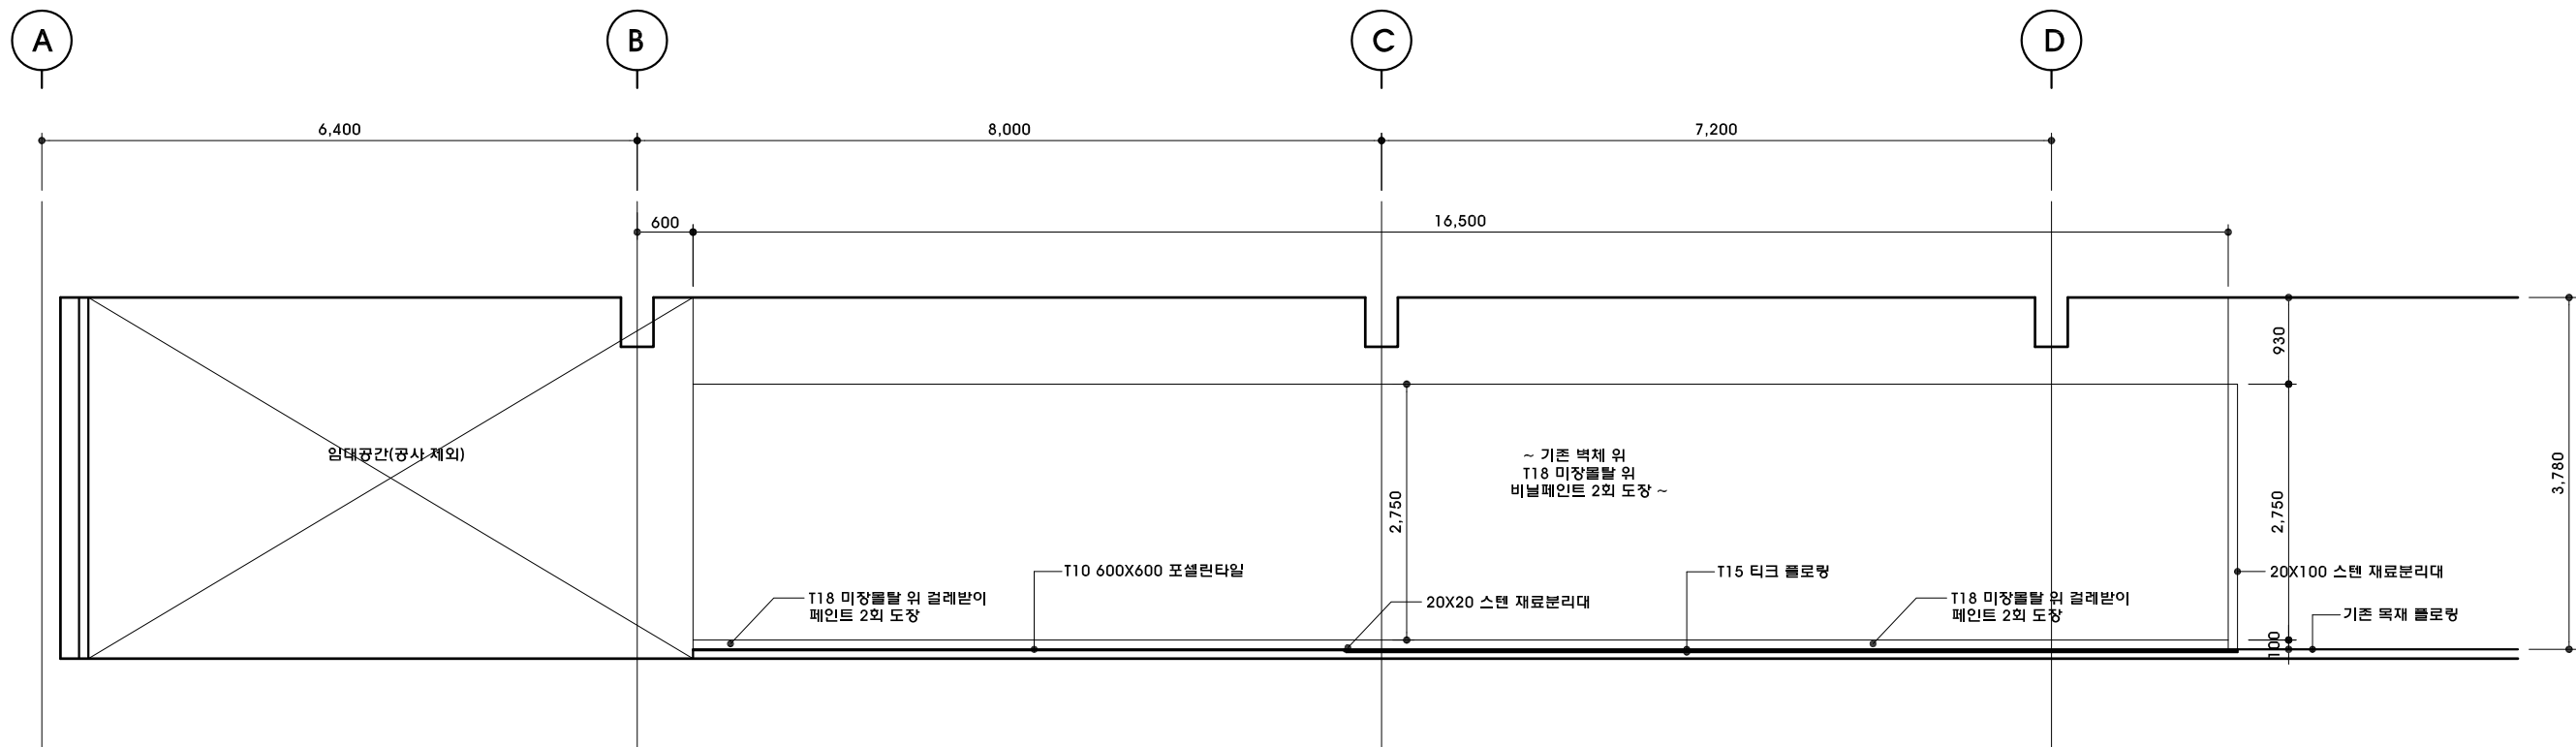

1 푸드코트 홀 전개도-3
SCALE 1/80

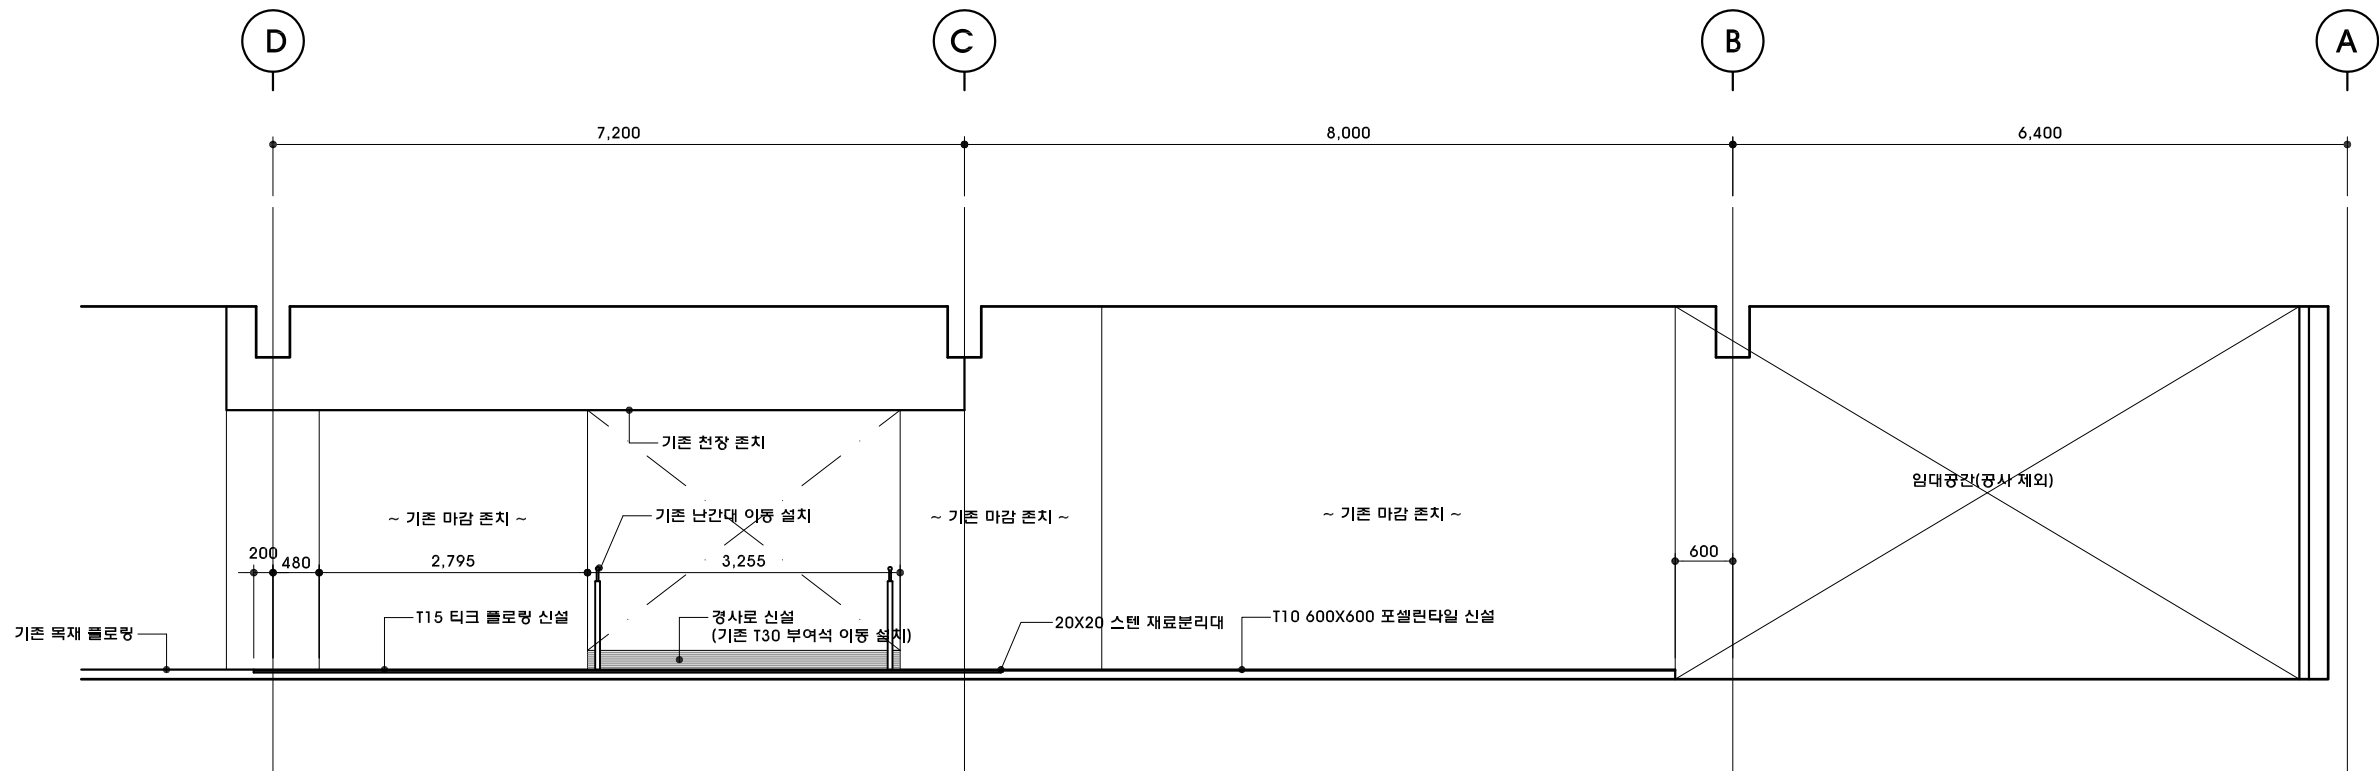

2 푸드코트 홀 전개도-4
SCALE 1/80

DESIGN CONSULTANT

NOTE

REVISION

NO DATE DESCRIPTION

PROJECT TITLE

세종문화회관 저층부
공간개선사업 실시설계

DRAWN BY

APPROVED BY

Y.Y.S

CHECKED BY

DATE

2023. 07.

DRAWING TITLE


작품제작 및 판매장 전개도-1
(변경후/신설)

SCALE

A3 1:80


DRAWING NO.

R-608

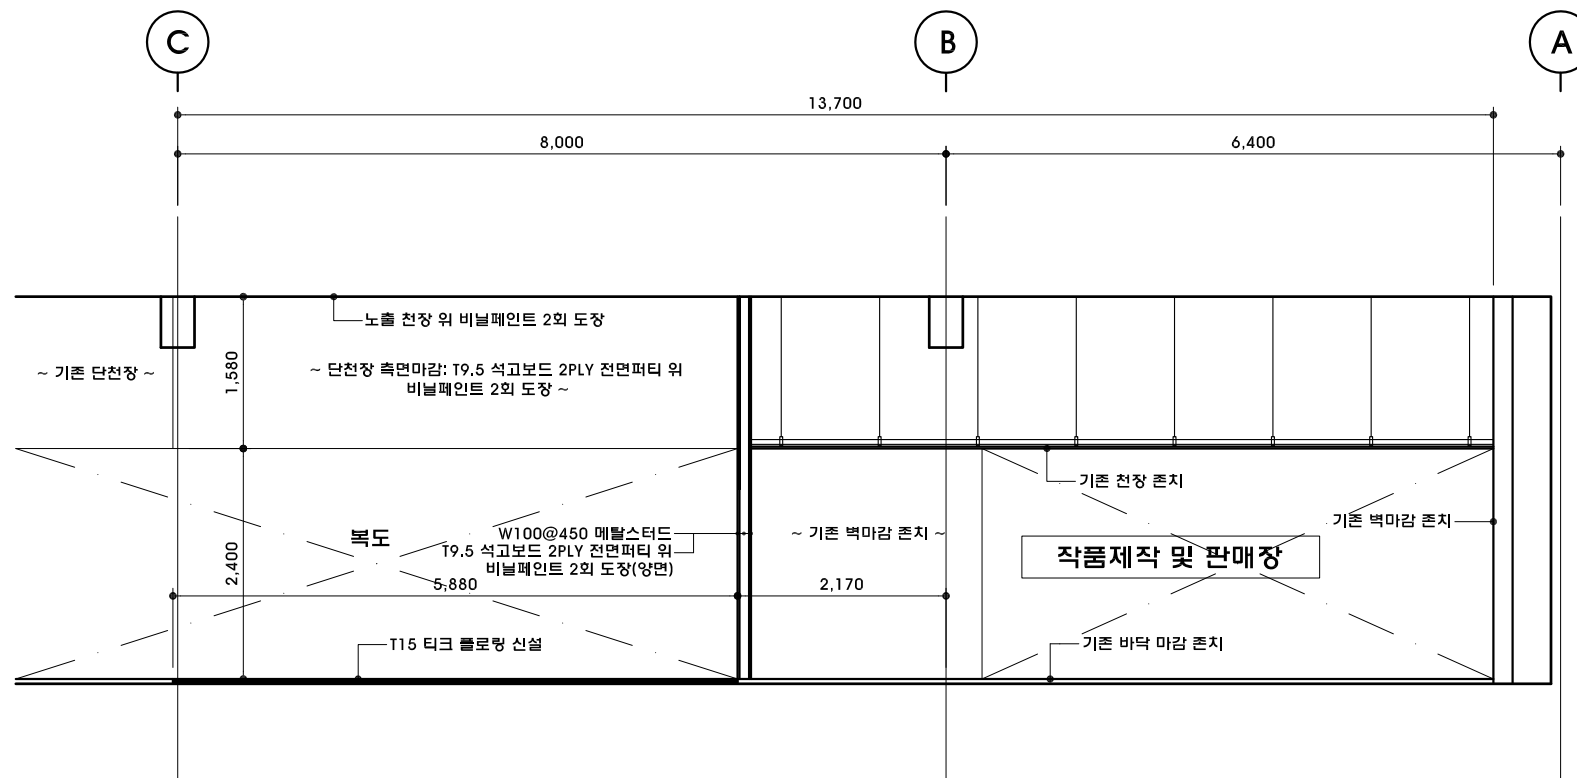

1 작품제작 및 판매장 전개도-1

SCALE 1/80

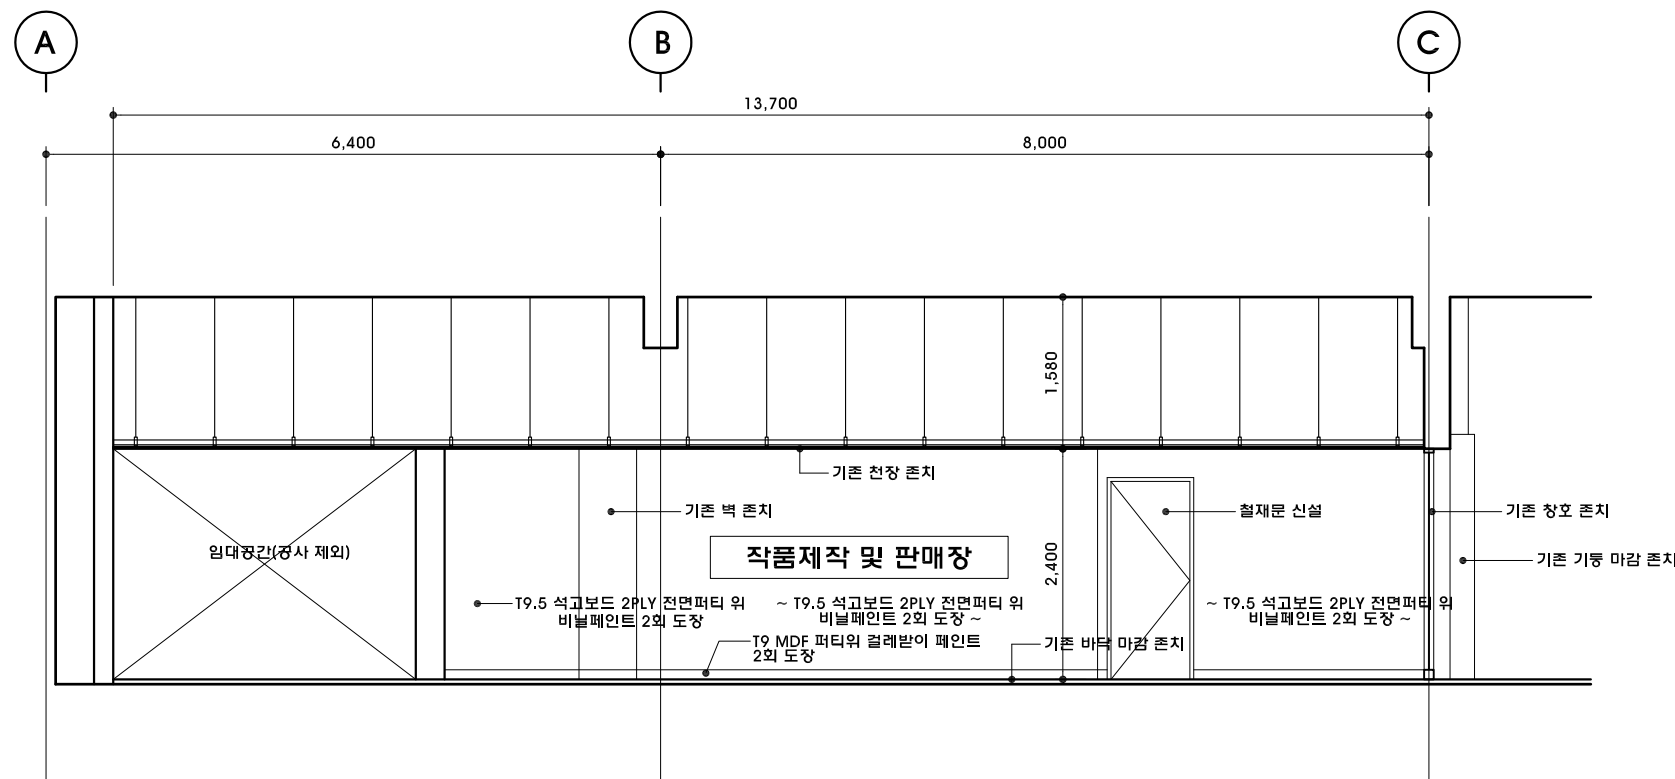

2 작품제작 및 판매장 전개도-2

SCALE 1/80

DESIGN CONSULTANT

NOTE

REVISION

NO DATE DESCRIPTION

PROJECT TITLE

세종문화회관 저층부
공간개선사업 실시설계

DRAWN BY

APPROVED BY

Y.Y.S

CHECKED BY

DATE

2023. 07.

DRAWING TITLE


작품제작 및 판매장 전개도-2
(변경후/신설)

SCALE

A3 1:80

DRAWING NO.

R-609

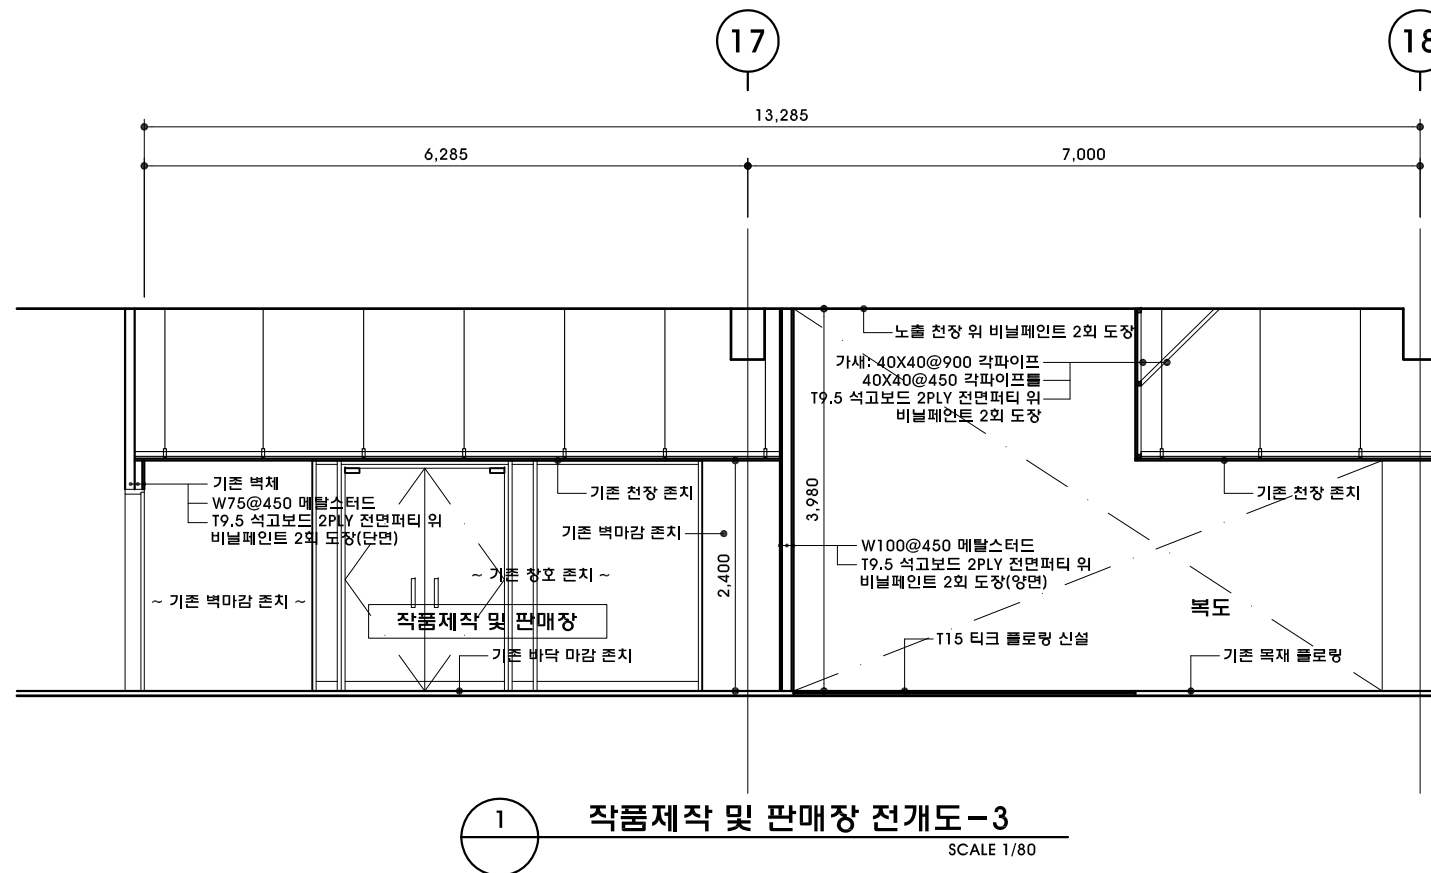

DESIGN CONSULTANT

NOTE

REVISION

NO DATE DESCRIPTION

PROJECT TITLE

세종문화회관 저층부
공간개선사업 실시설계

DRAWN BY

APPROVED BY

Y.Y.S

CHECKED BY

DATE

2023. 07.

DRAWING TITLE



안전보건교육장 등 전개도
(변경후/신설)

SCALE

A3 1:80

DRAWING NO.

R-610

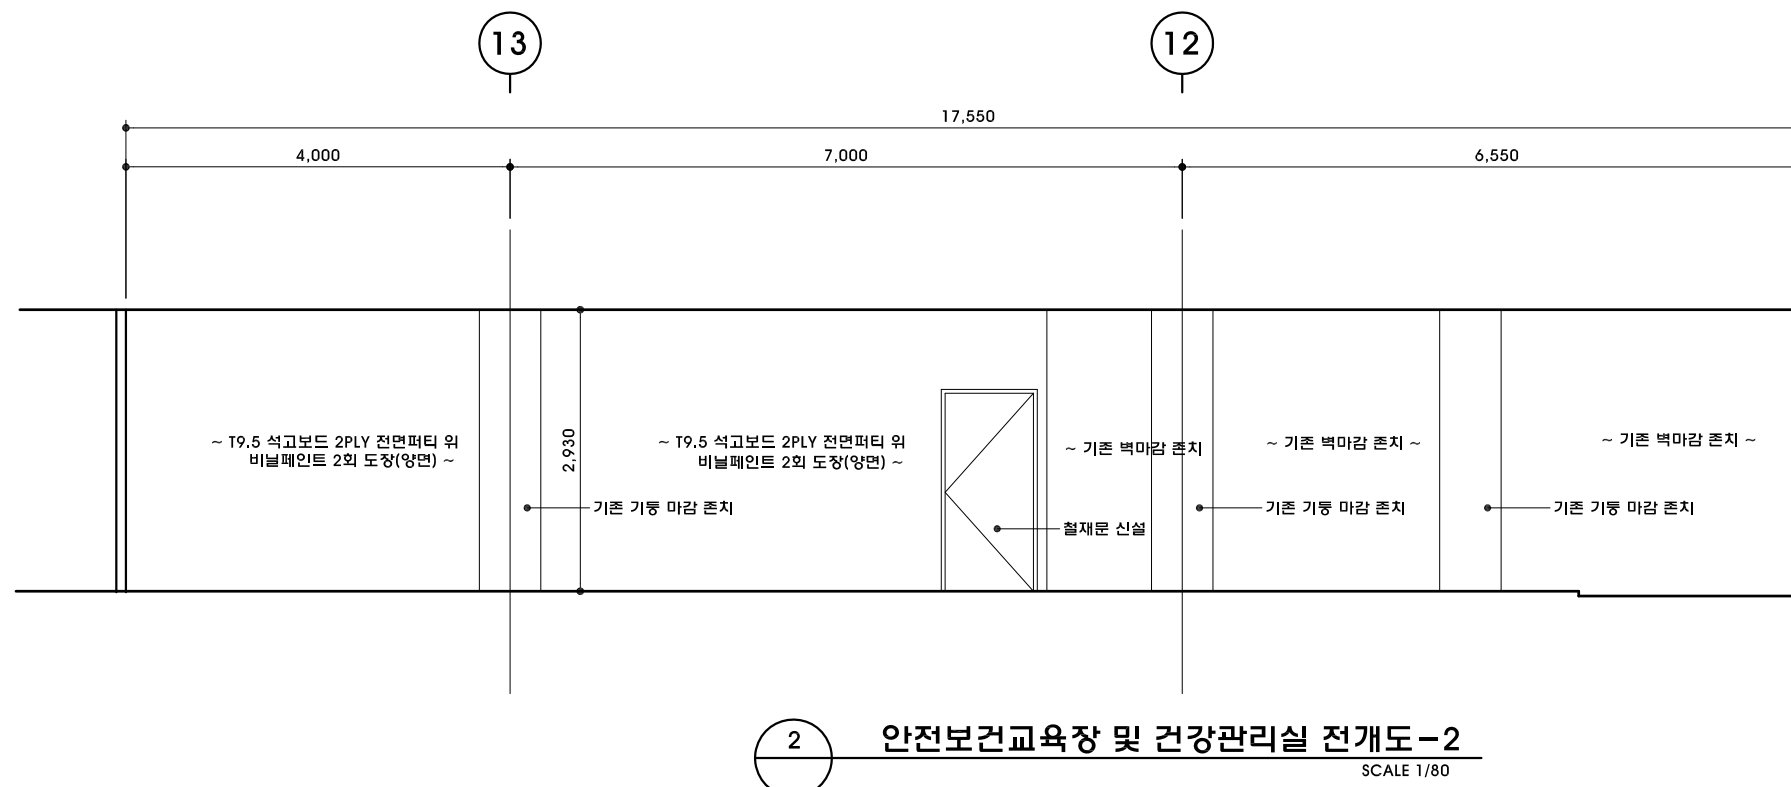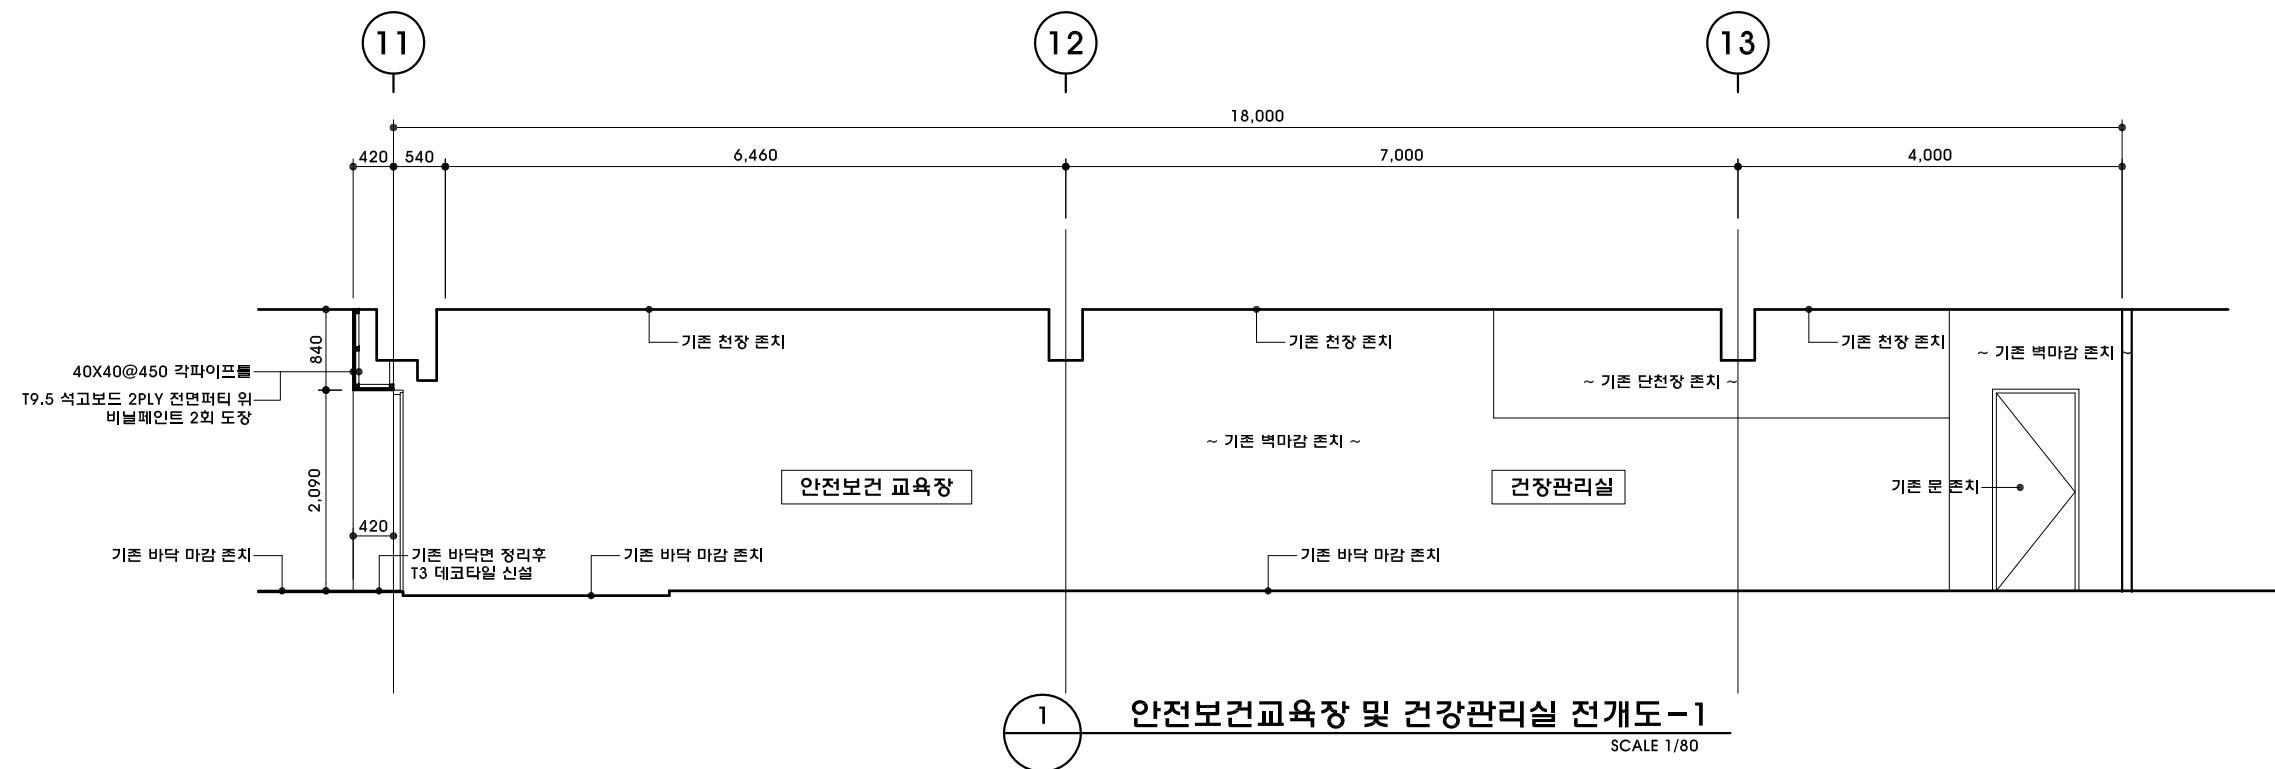

DESIGN CONSULTANT

NOTE

REVISION

NO	DATE	DESCRIPTION
----	------	-------------

PROJECT TITLE

세종문화회관 저층부
공간개선사업 실시설계

DRAWN BY

APPROVED BY

Y.Y.S

CHECKED BY

DATE

2023. 07.

DRAWING TITLE



벽체 단면상세도(신설)-1

SCALE

A3 1:20

DRAWING NO.

R-701

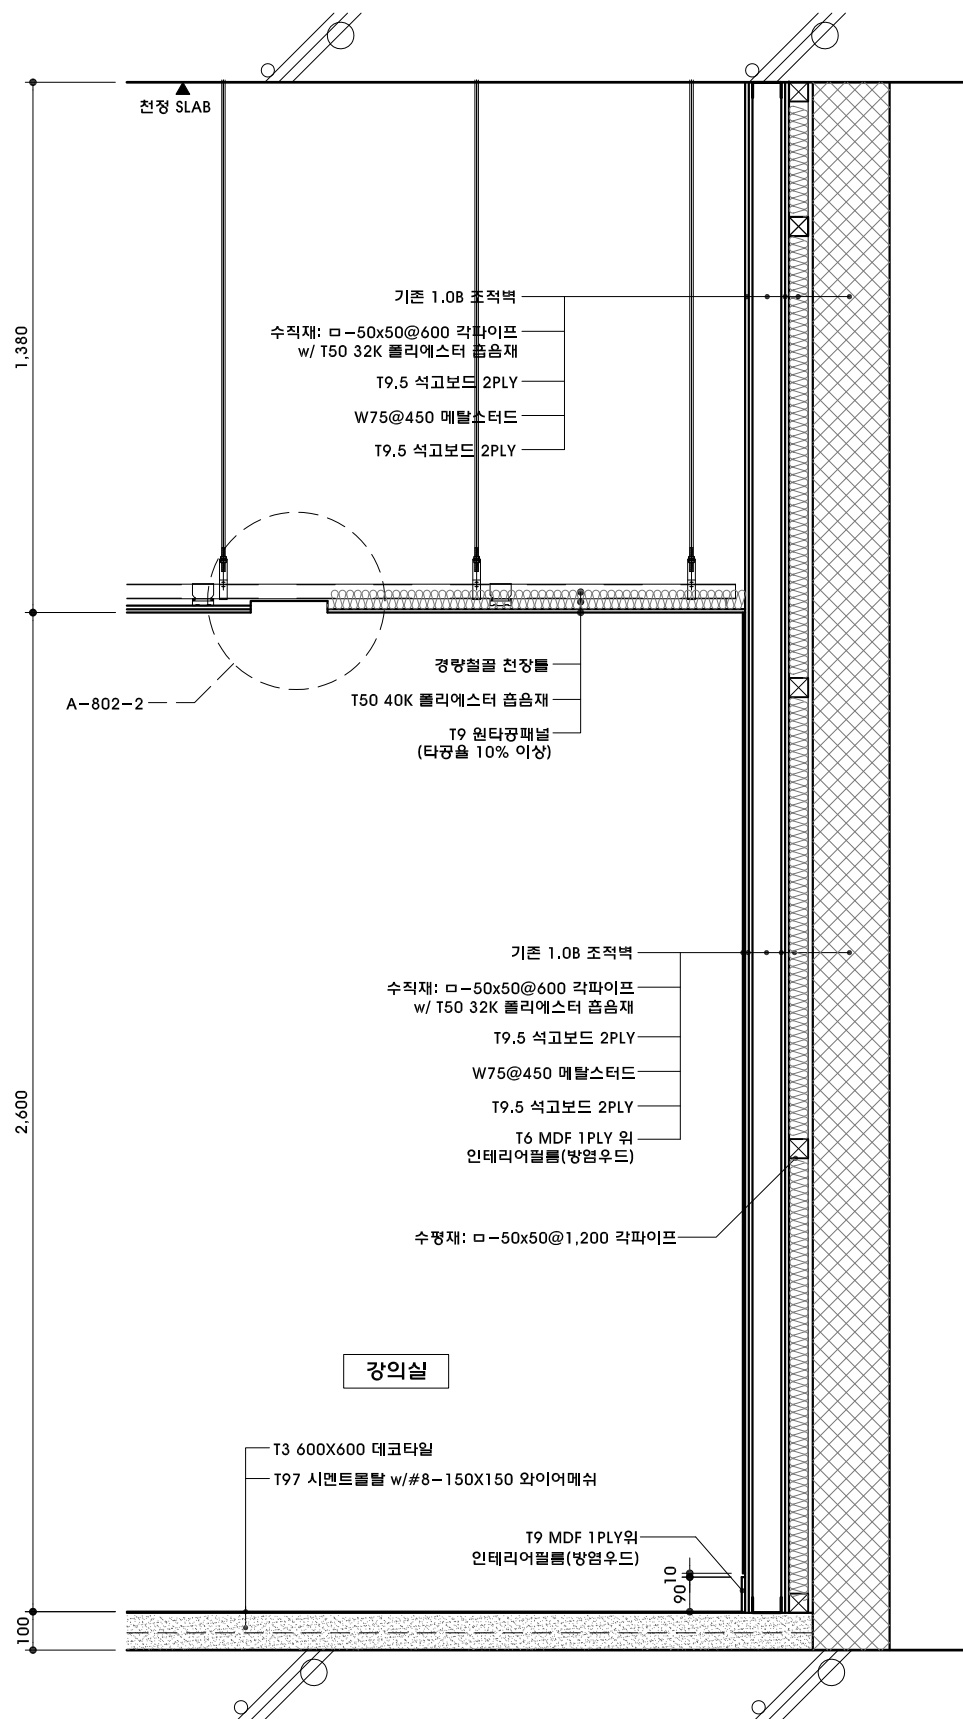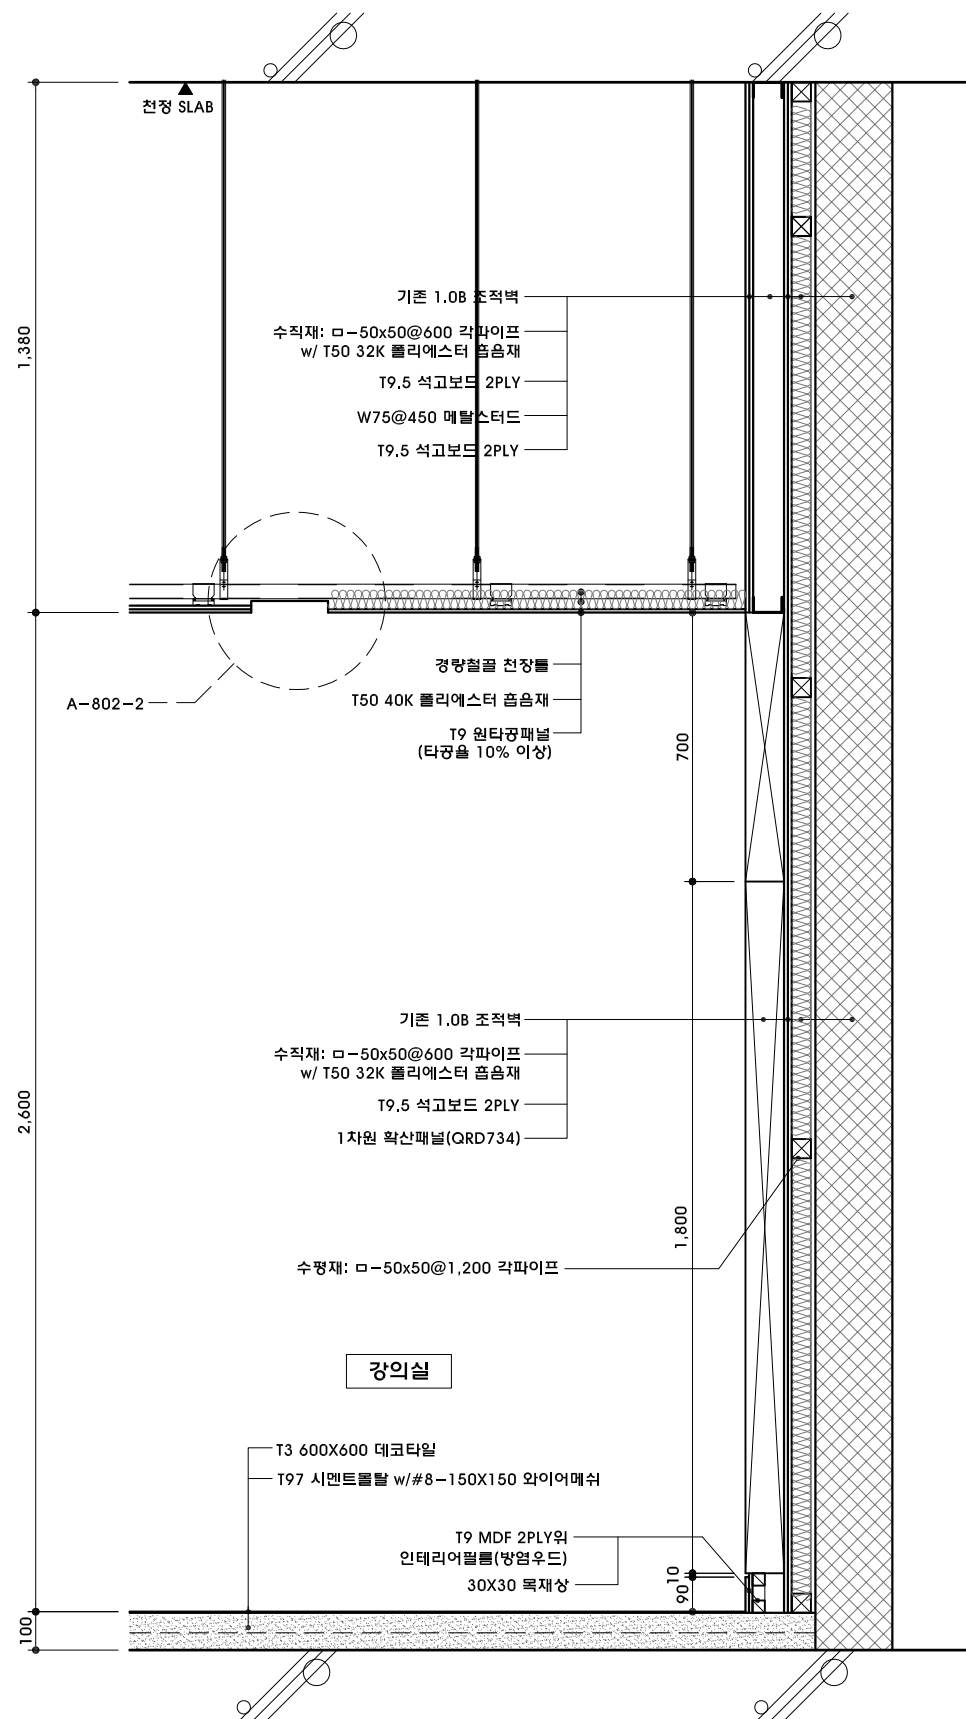

1

강의실-기존 벽 단면상세도-1

2

강의실-기존 벽 단면상세도

DESIGN CONSULTANT

NOTE

REVISION

NO	DATE	DESCRIPTION
----	------	-------------

PROJECT TITLE

세종문화회관 저층부
공간개선사업 실시설계

DRAWN BY

APPROVED BY

Y.Y.S

CHECKED BY

DATE

2023. 07.

DRAWING TITLE


벽체 단면상세도(신설)-2

SCALE

A3 1:20


DRAWING NO.

R-702

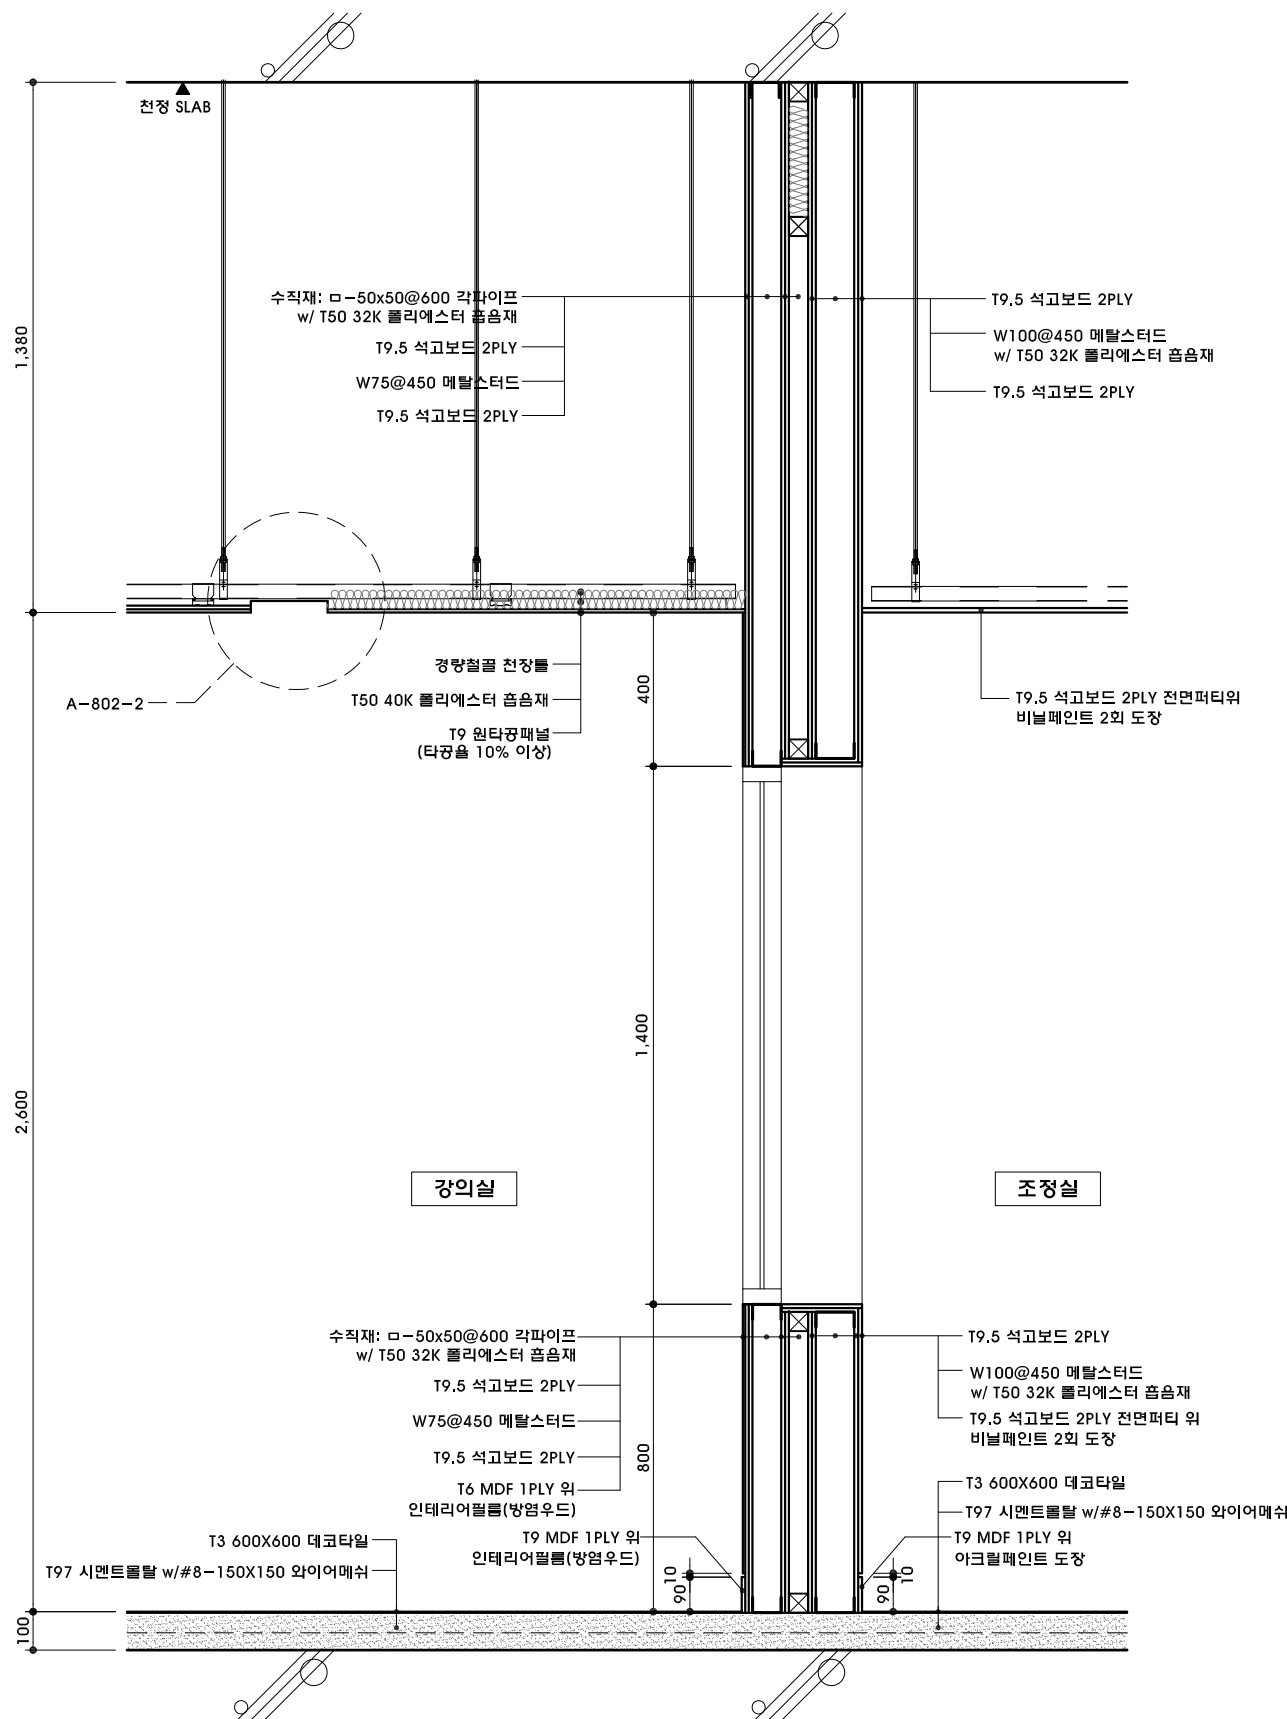

1

강의실-조정실 단면상세도

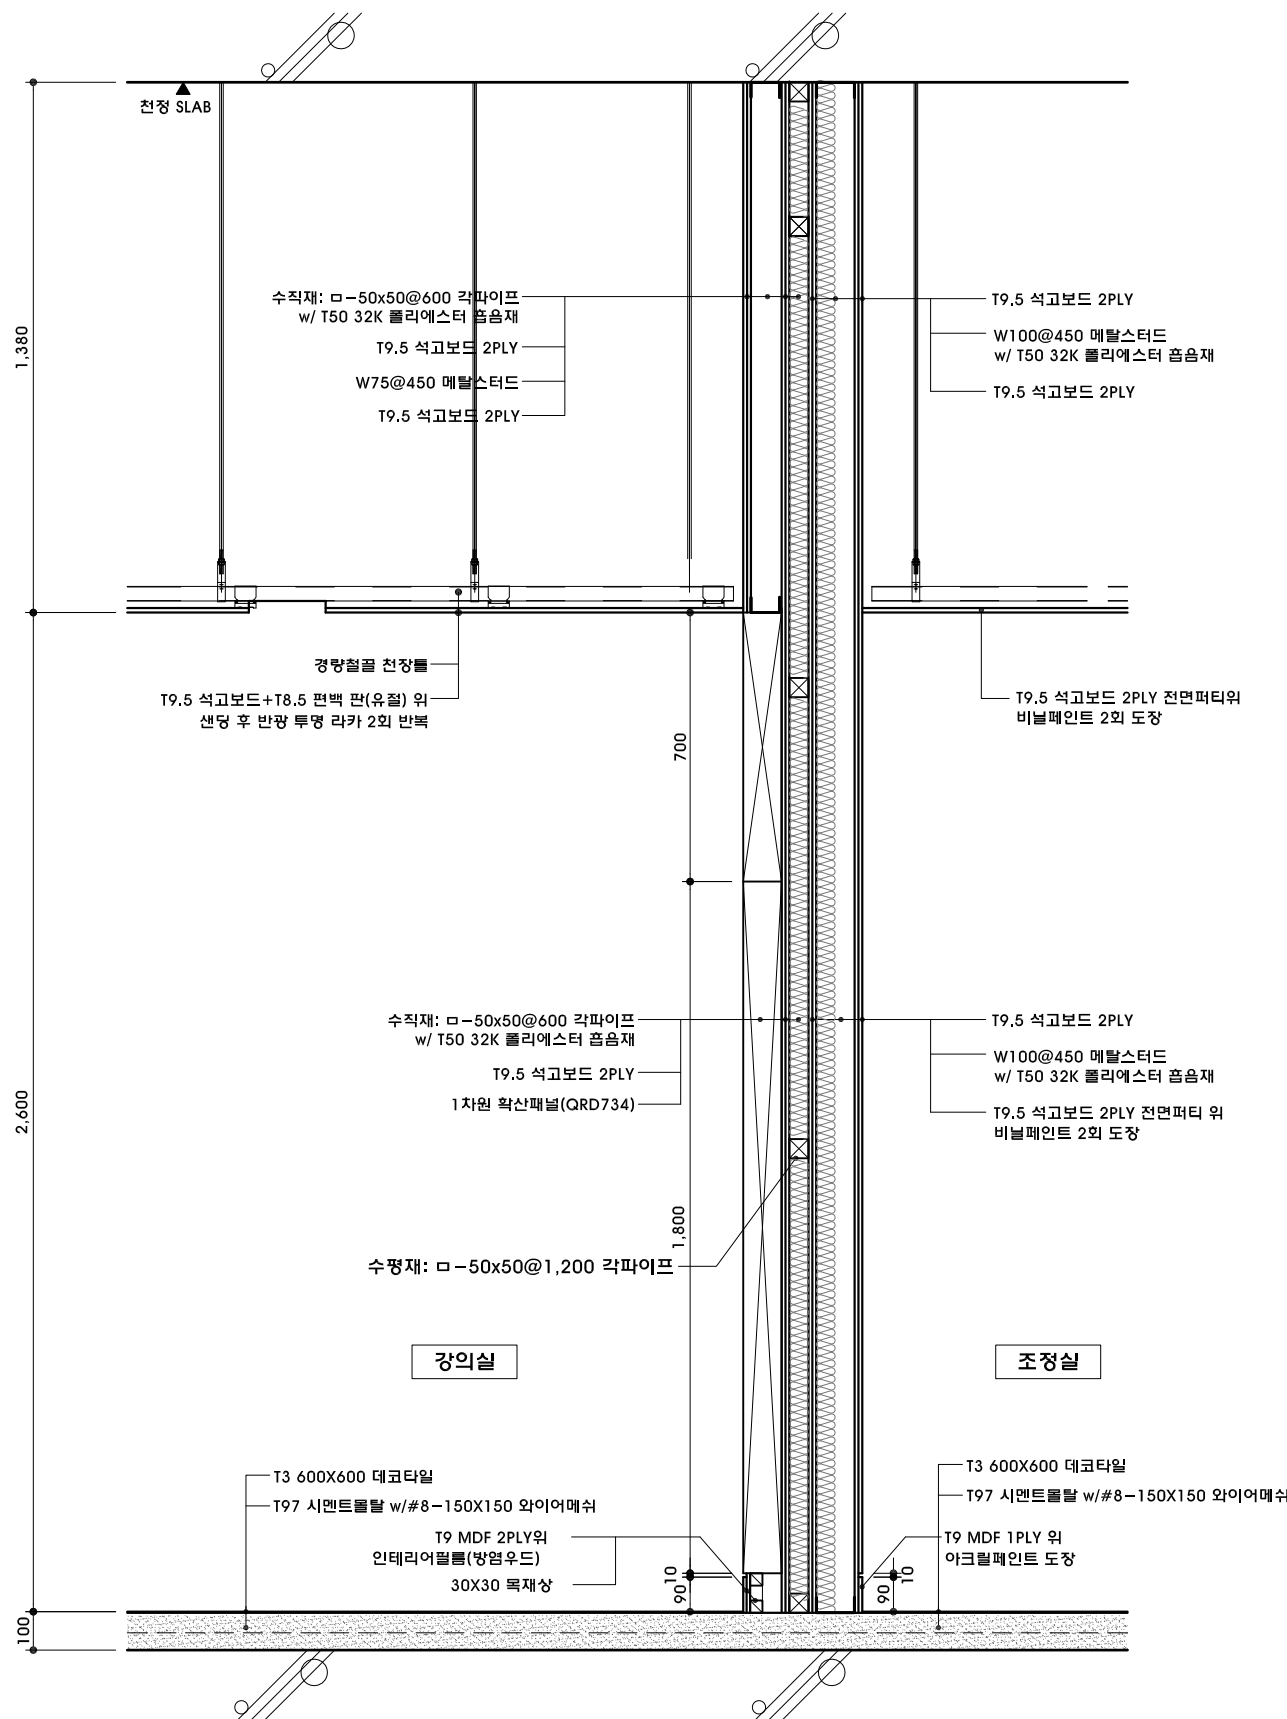

2

강의실-조정실 단면상세도

DESIGN CONSULTANT

NOTE

REVISION

NO	DATE	DESCRIPTION
----	------	-------------

PROJECT TITLE

세종문화회관 저층부
공간개선사업 실시설계

DRAWN BY

APPROVED BY

Y.Y.S

CHECKED BY

DATE

2023. 07.

DRAWING TITLE


벽체 단면상세도(신실)-3

SCALE

A3 1:20


DRAWING NO.

R-703

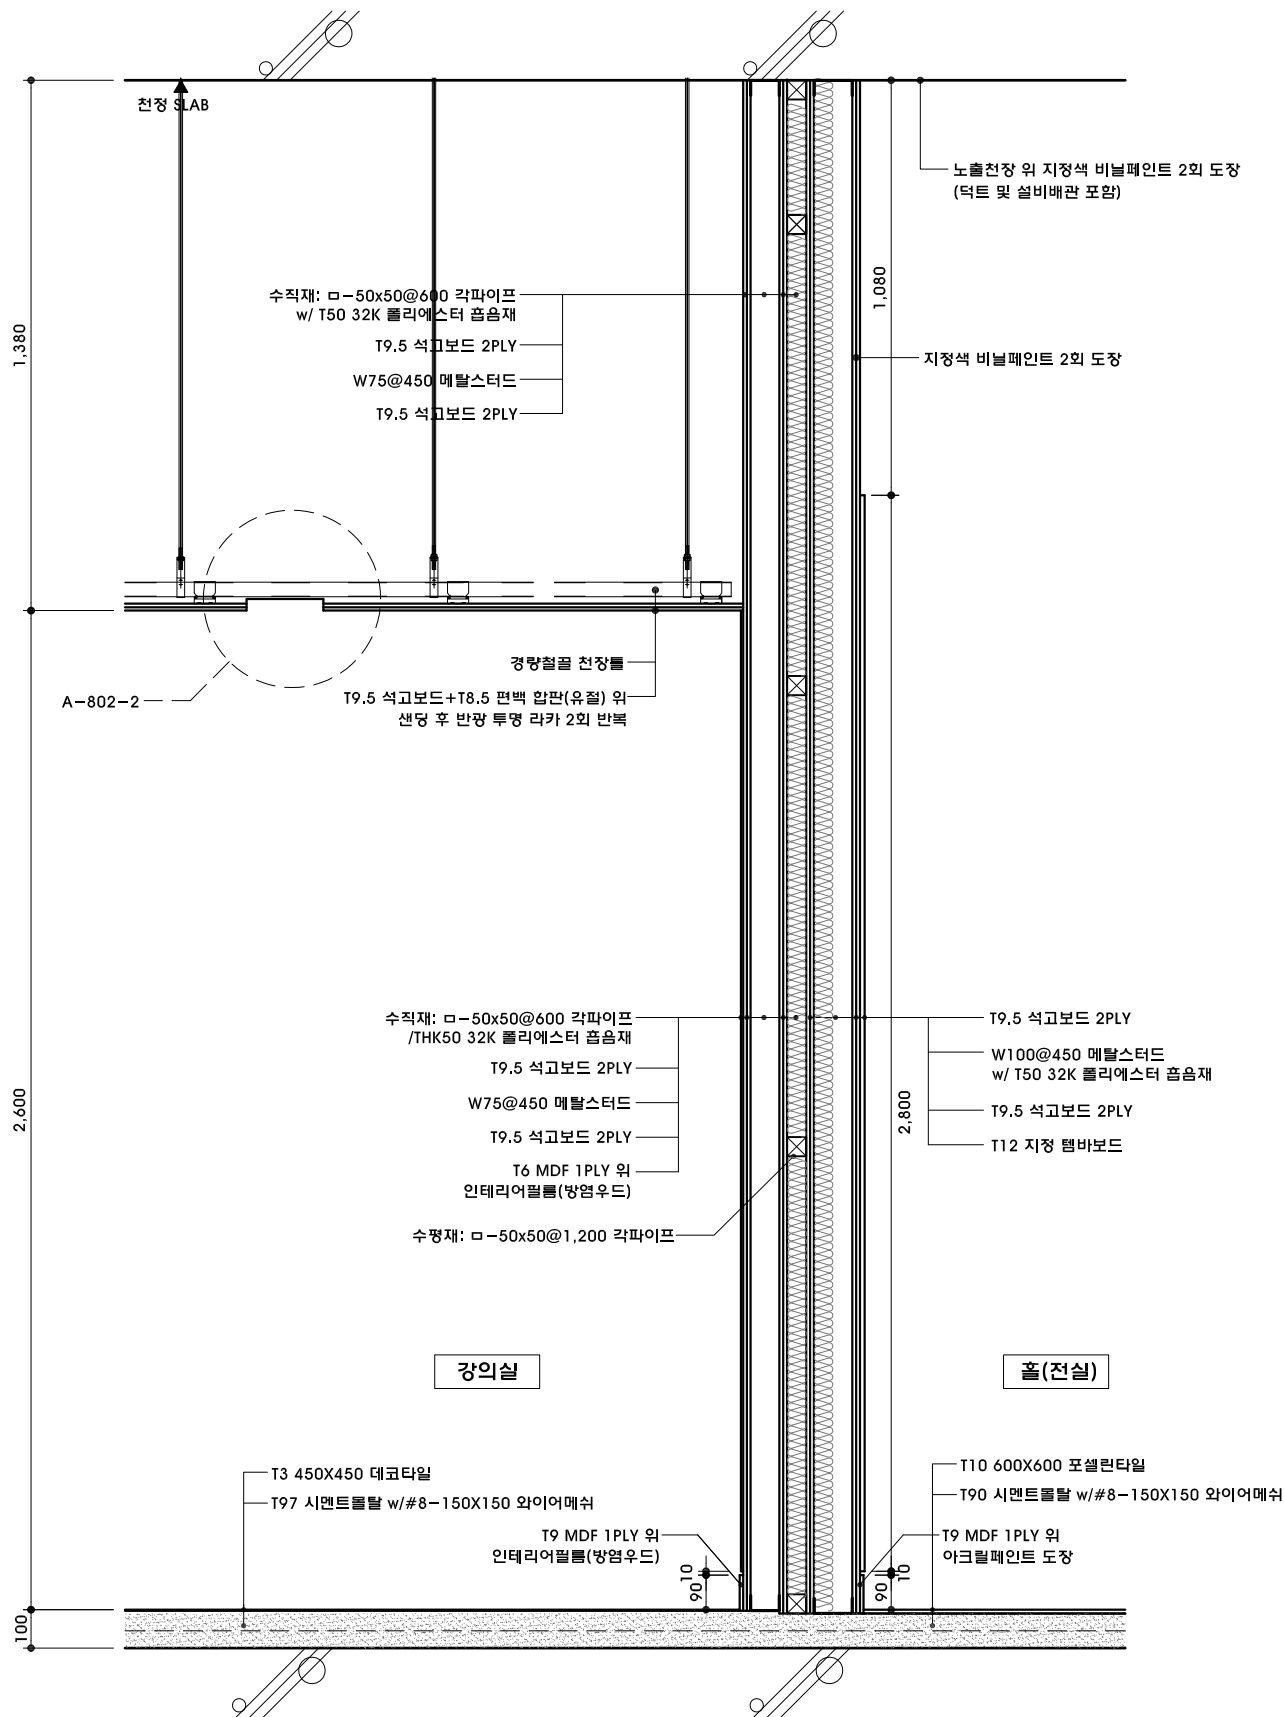

1

강의실-전실 단면상세도

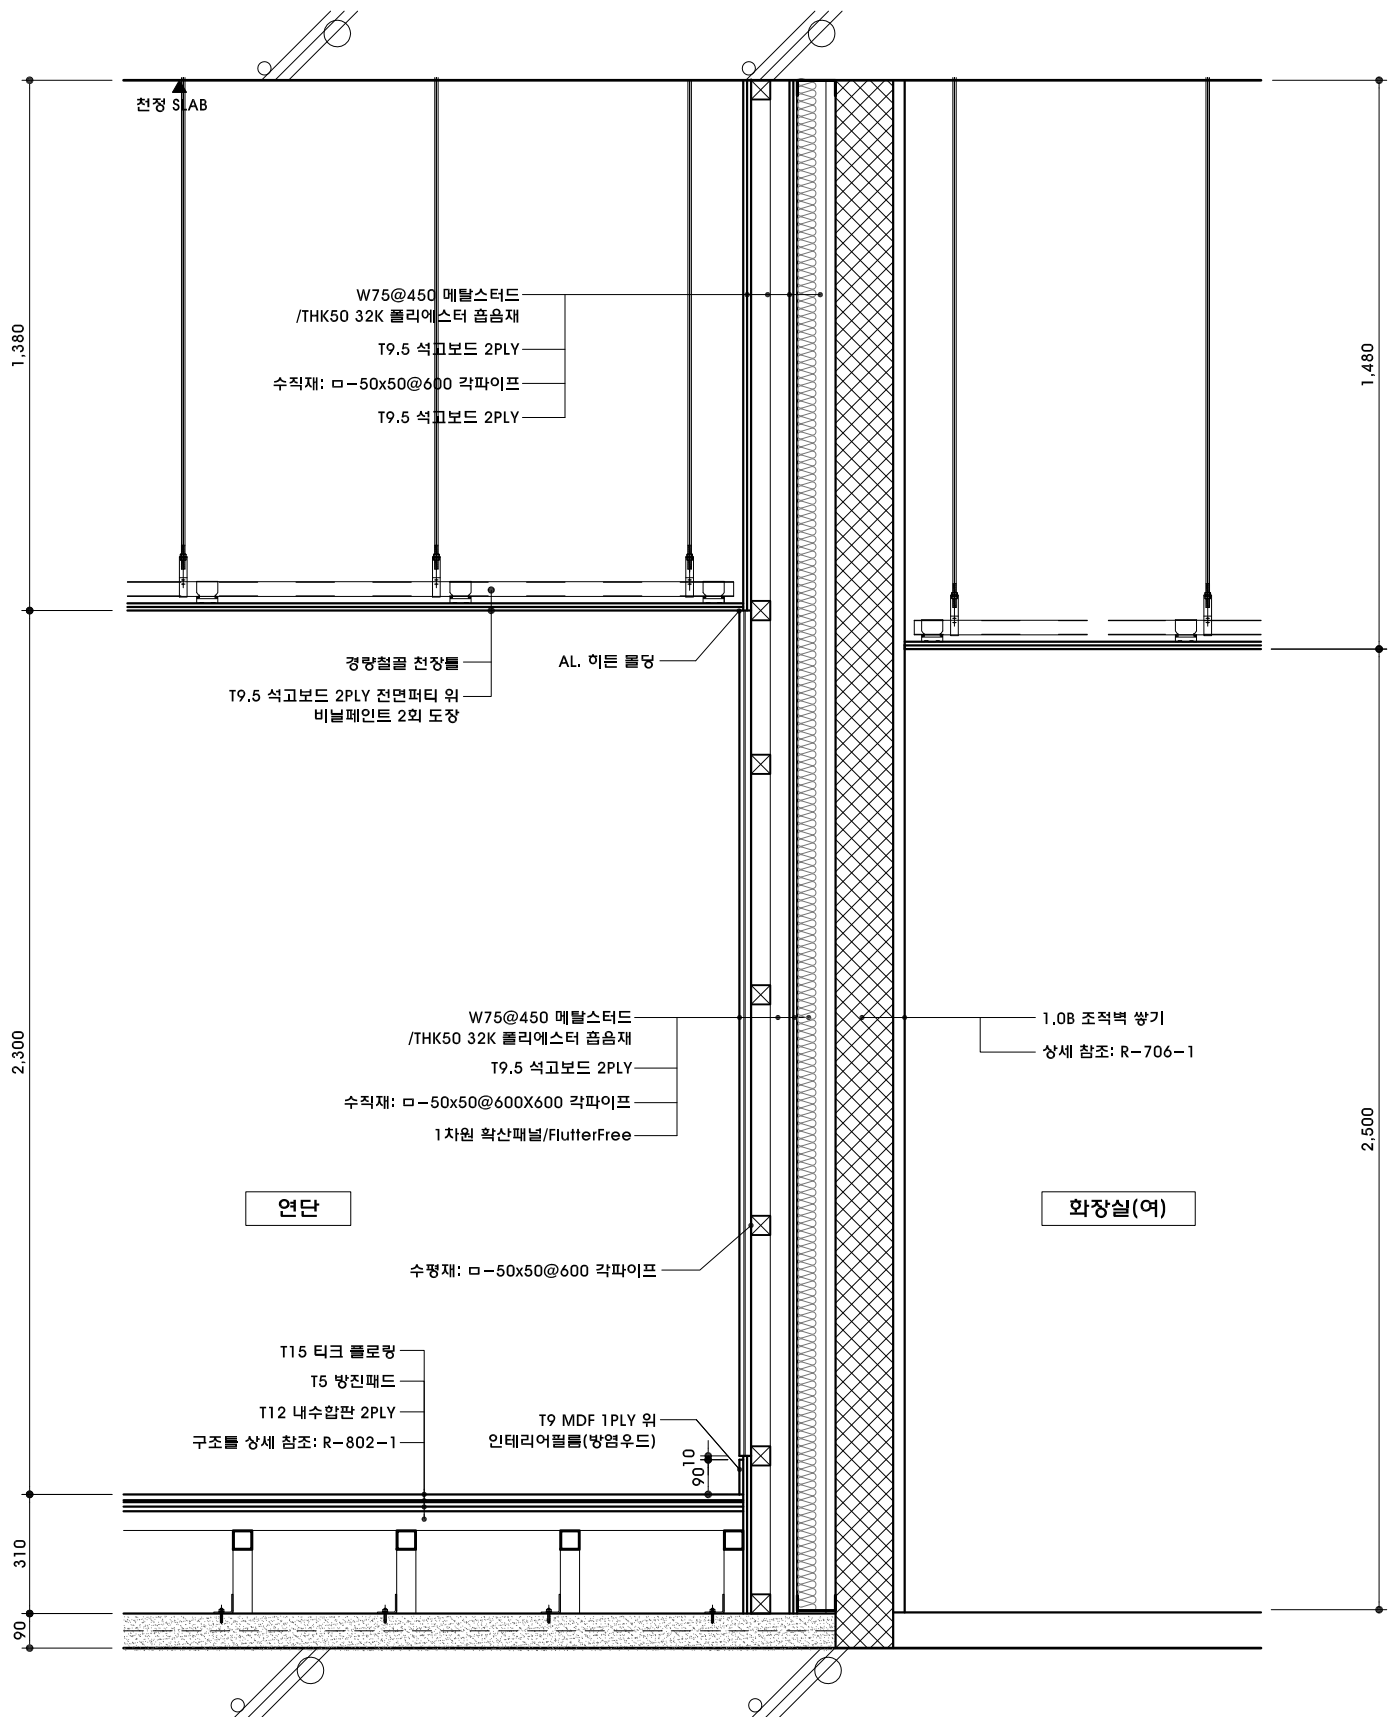

2

연단-화장실(여) 단면상세도-1

DESIGN CONSULTANT

NOTE

REVISION

NO	DATE	DESCRIPTION
----	------	-------------

PROJECT TITLE

세종문화회관 저층부
공간개선사업 실시설계

DRAWN BY

APPROVED BY

Y.Y.S

CHECKED BY

DATE

2023. 07.

DRAWING TITLE


벽체 단면상세도(신설)-4

SCALE

A3 1:20


DRAWING NO.

R-704

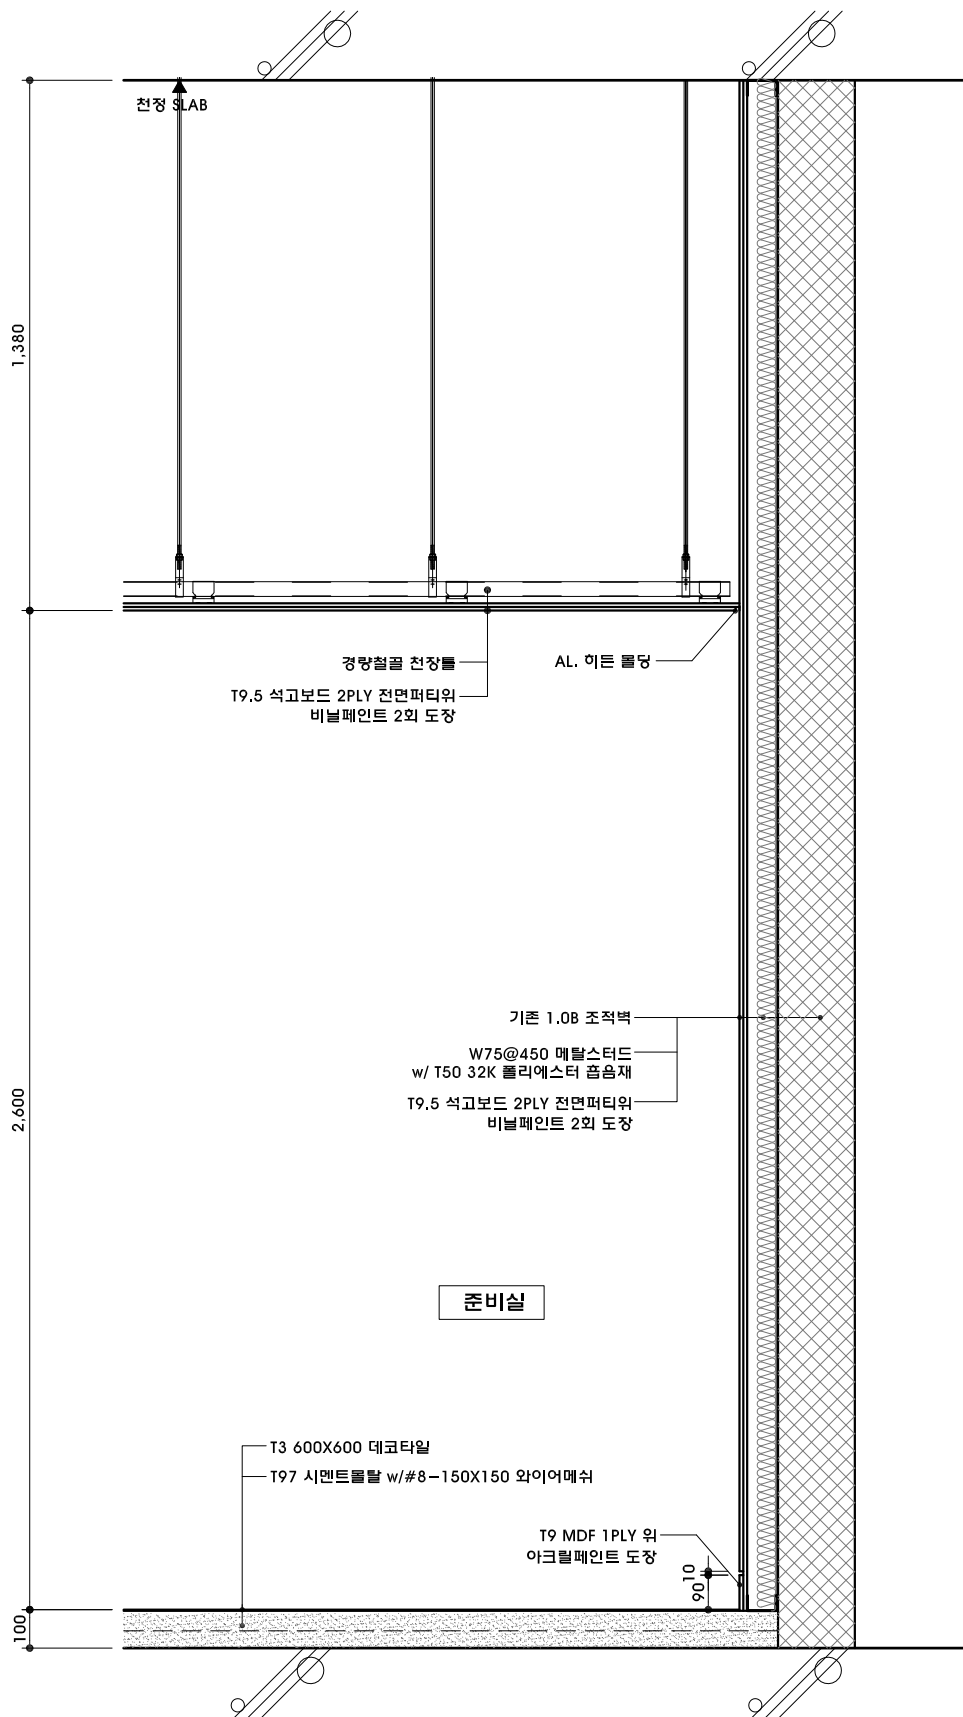

1

준비실-기존 벽 단면상세도

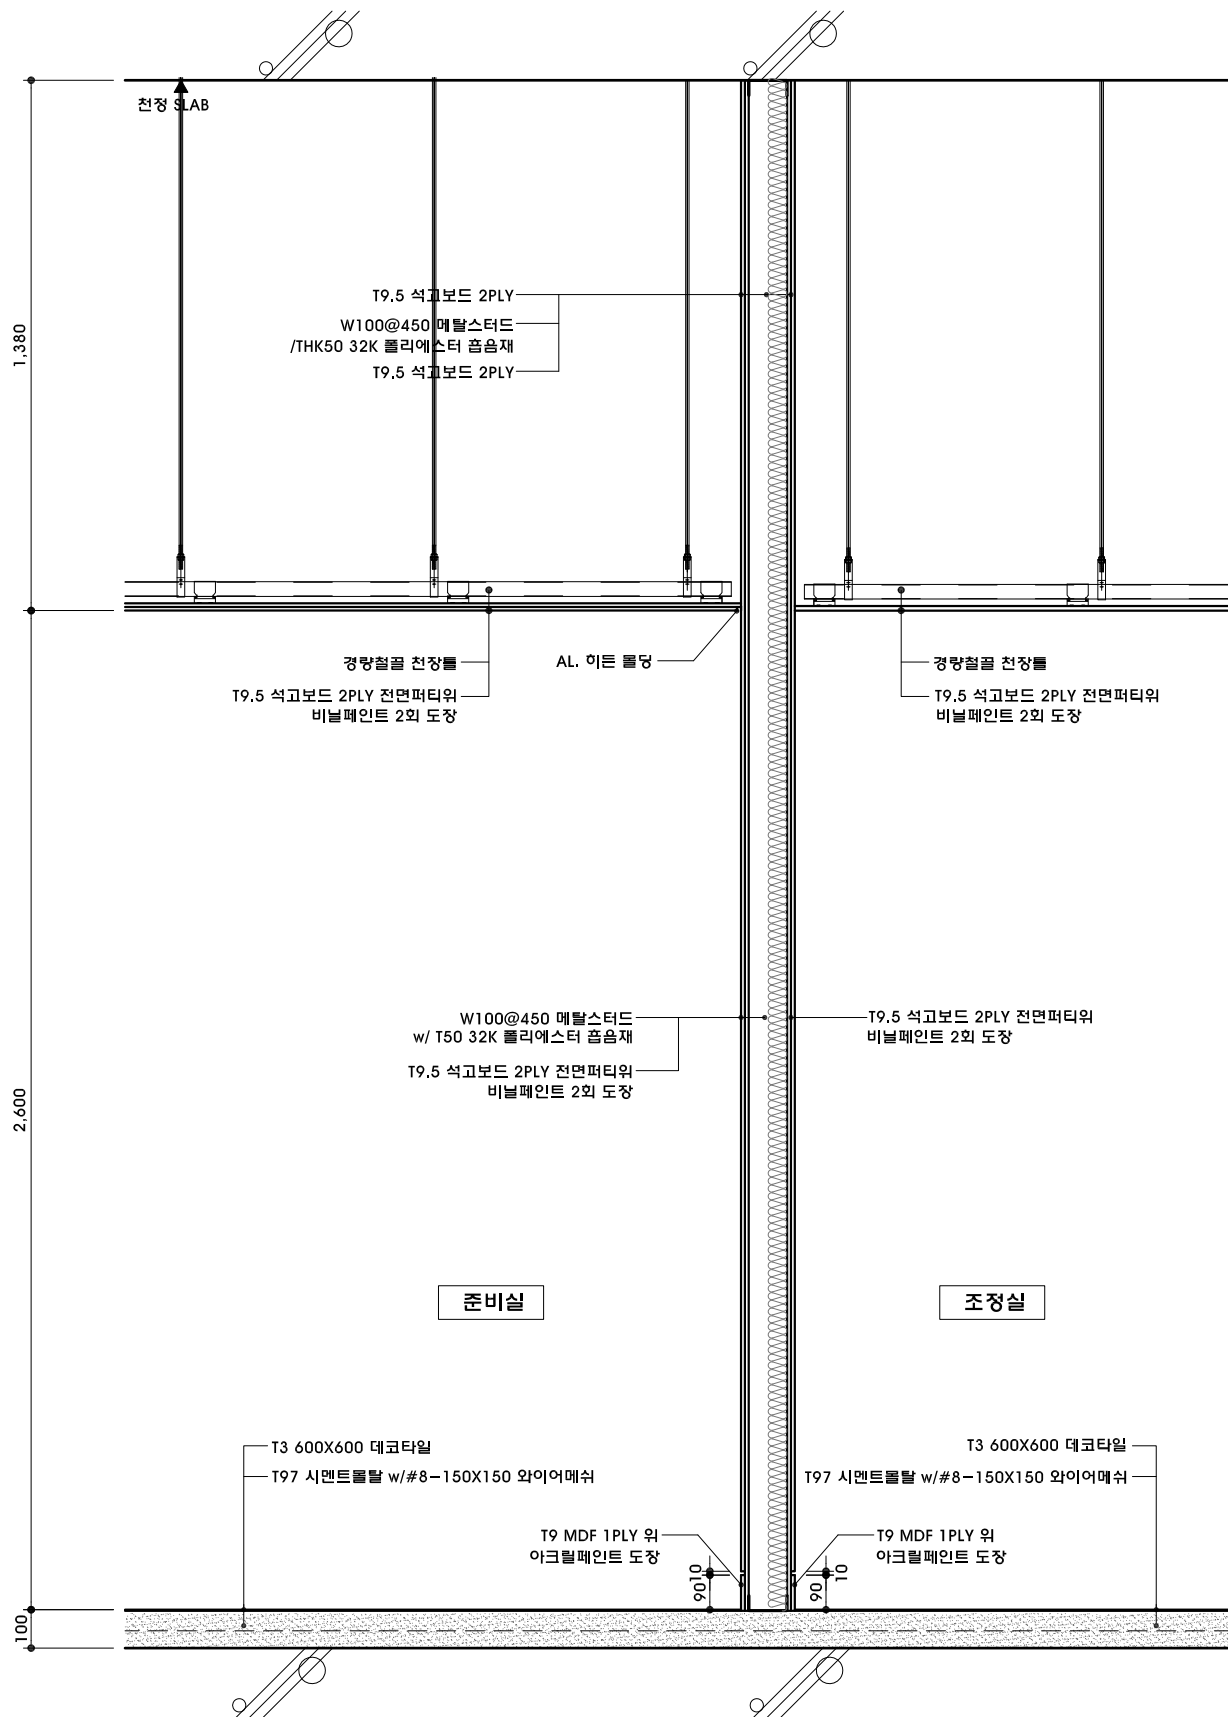

2

준비실-조정실 단면상세도

DESIGN CONSULTANT

NOTE

REVISION

NO	DATE	DESCRIPTION
----	------	-------------

PROJECT TITLE

세종문화회관 저층부
공간개선사업 실시설계

DRAWN BY

APPROVED BY

Y.Y.S

CHECKED BY

DATE

2023. 07.

DRAWING TITLE


벽체 단면상세도(신실)-5

SCALE

A3 1:20


DRAWING NO.

R-705

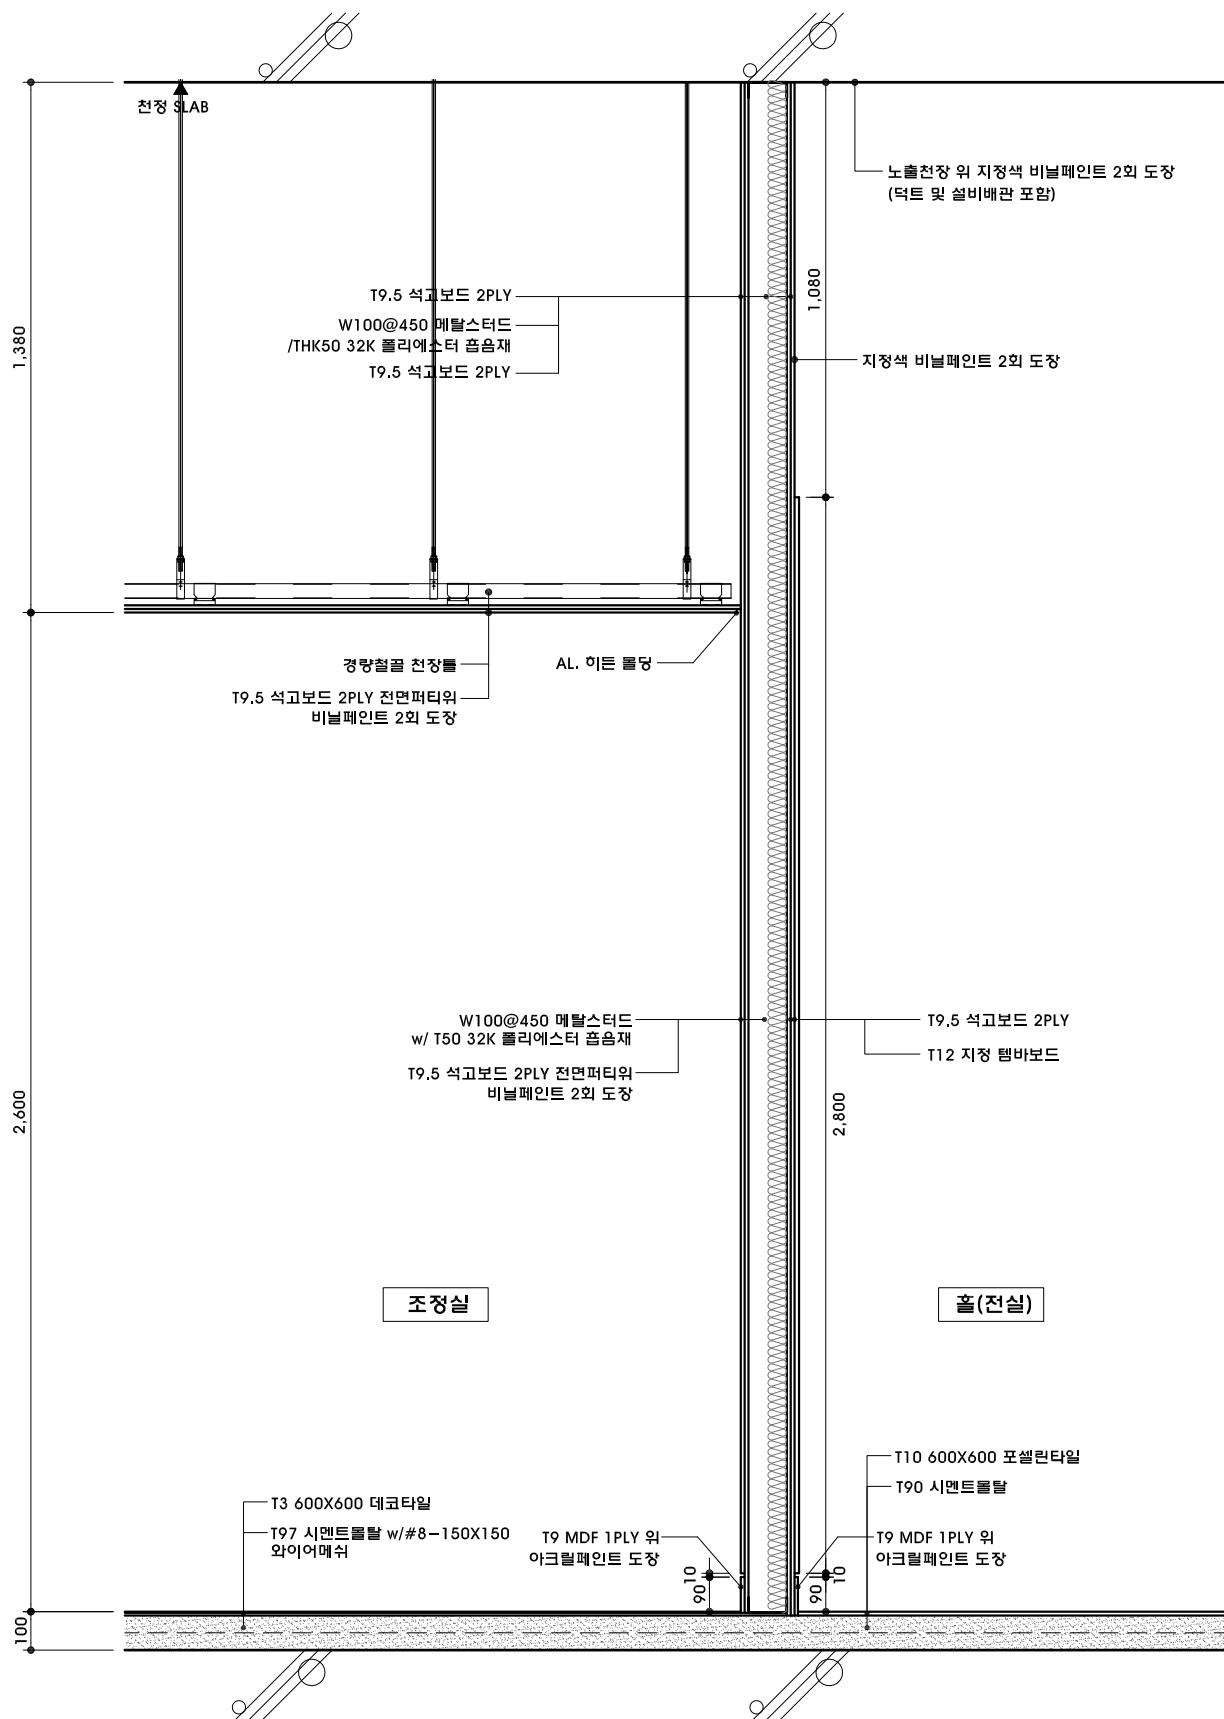

1

조정실-홀(전실) 단면상세도

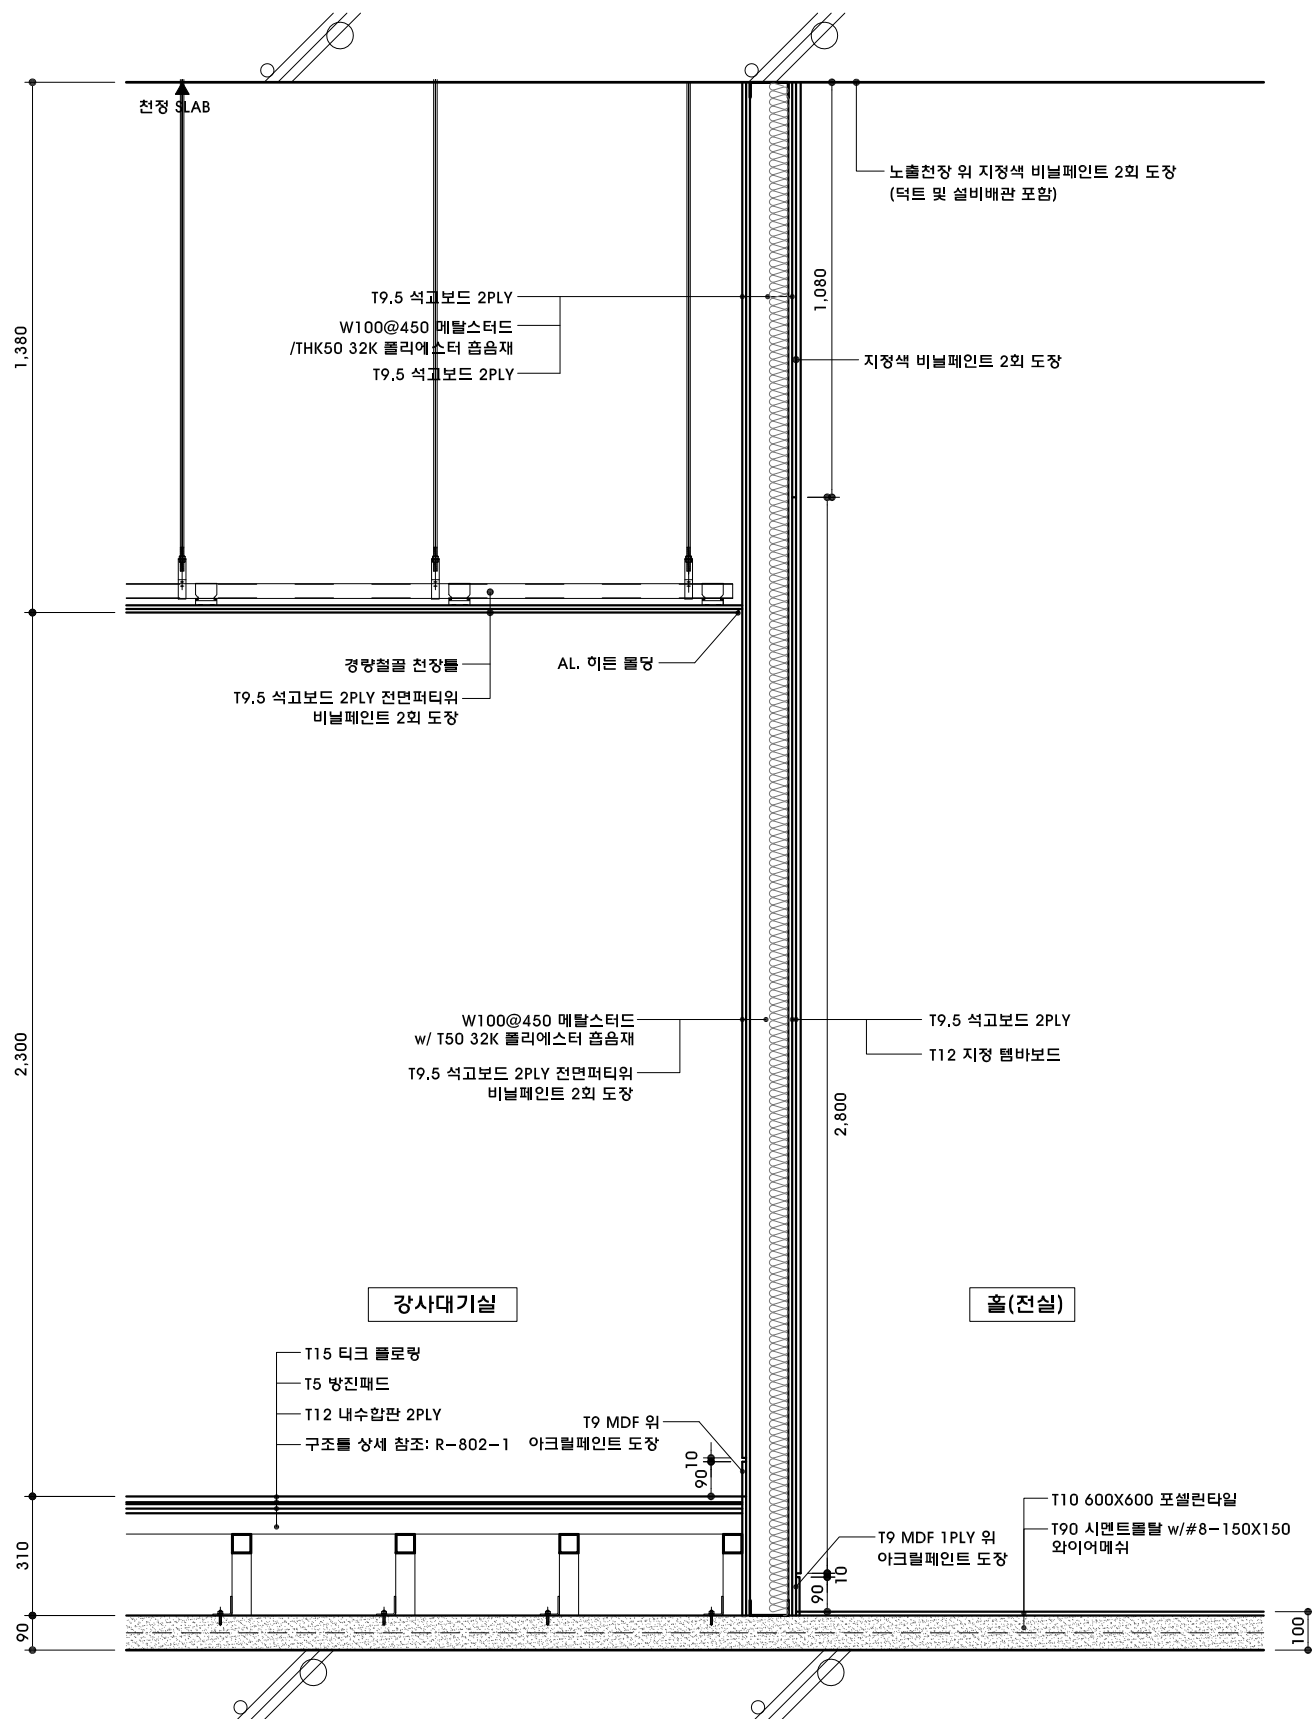

2

강사대기실-홀(전실) 단면상세도

DESIGN CONSULTANT

NOTE

REVISION

NO	DATE	DESCRIPTION
----	------	-------------

PROJECT TITLE

세종문화회관 저층부
공간개선사업 실시설계

DRAWN BY

APPROVED BY

Y.Y.S

CHECKED BY

DATE

2023. 07.

DRAWING TITLE


화장실(여)/주방 단면상세도
(변경후/신설)

SCALE

1/10

DRAWING NO.

R-706

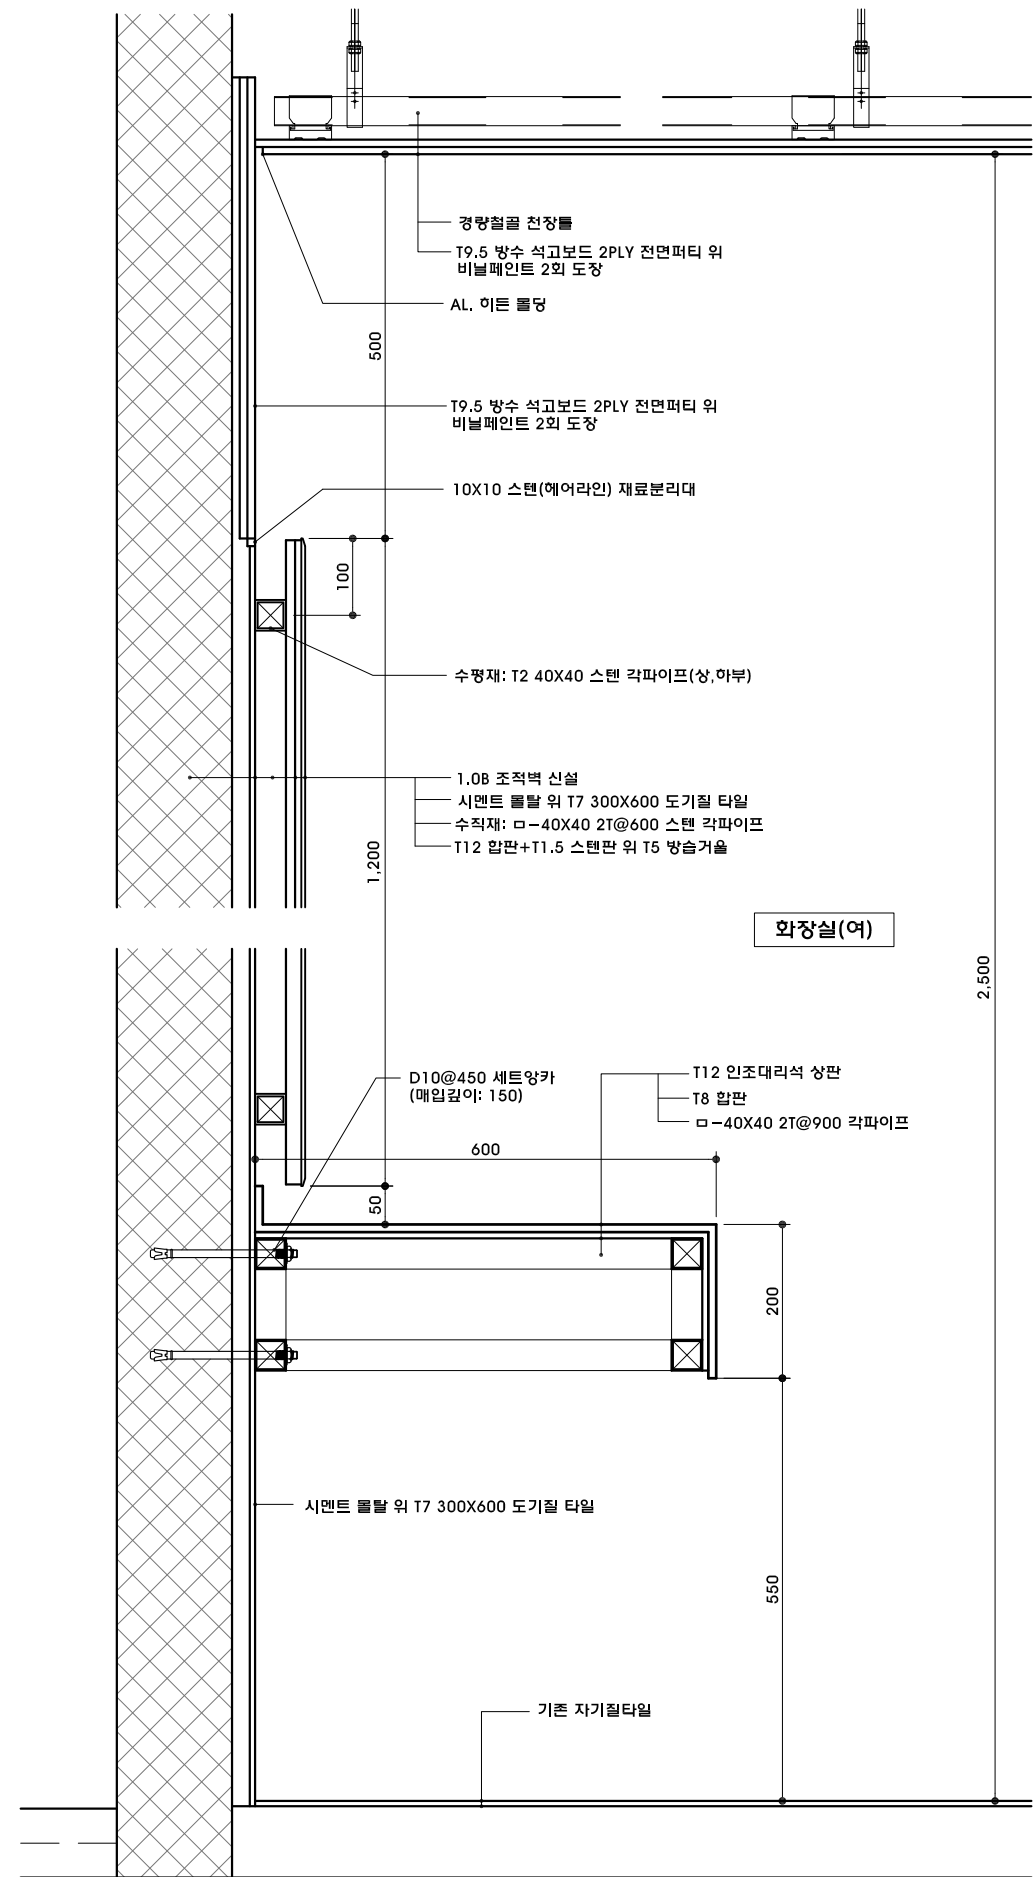

화장실(여) 단면상세도

SCALE 1/10

DESIGN CONSULTANT

NOTE

REVISION

NO	DATE	DESCRIPTION
----	------	-------------

PROJECT TITLE

세종문화회관 저층부
공간개선사업 실시설계

DRAWN BY

APPROVED BY

Y.Y.S

CHECKED BY

DATE

2023. 07.

DRAWING TITLE


화장실(여)
확대평면도 및 전개도

SCALE

A3 1:30


DRAWING NO.

R-801

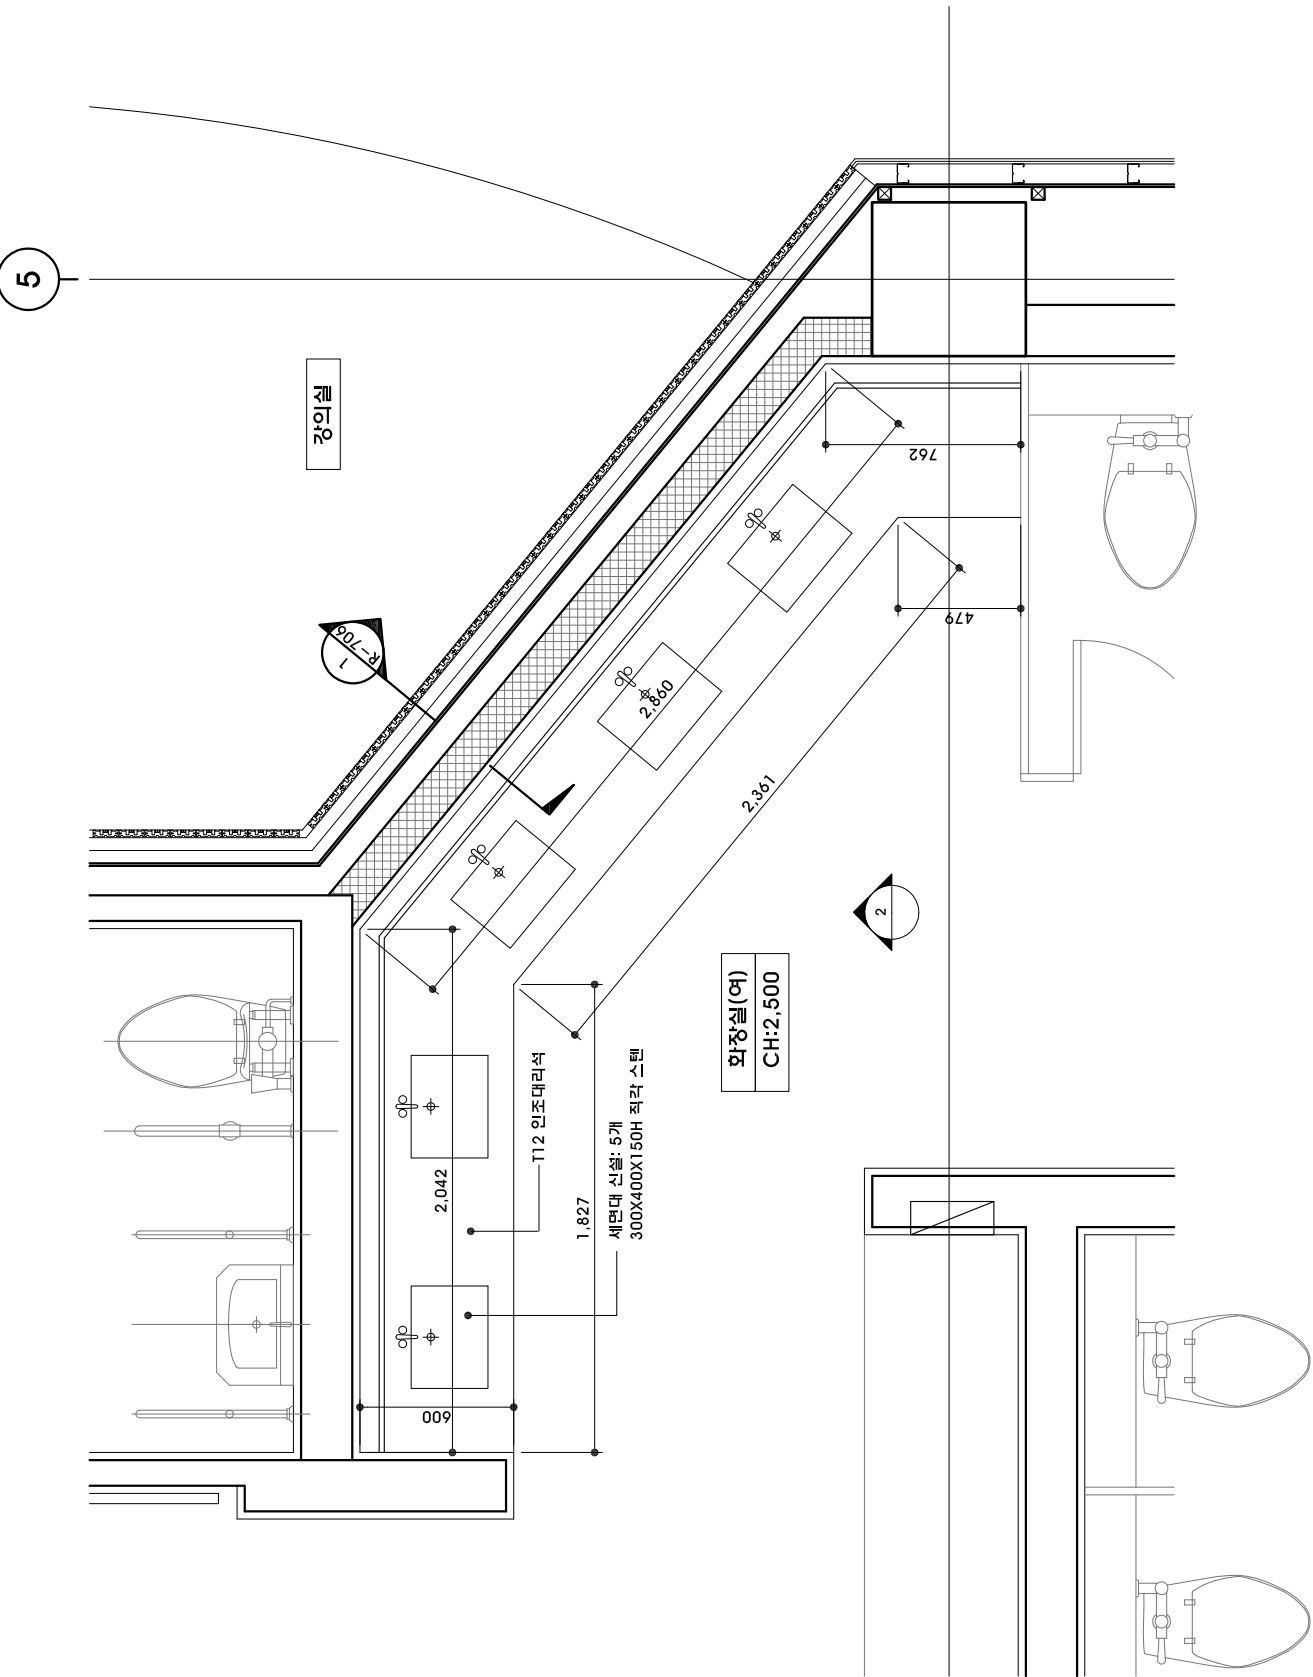


지하1층 화장실(여) 확대평면도

SCALE 1/30

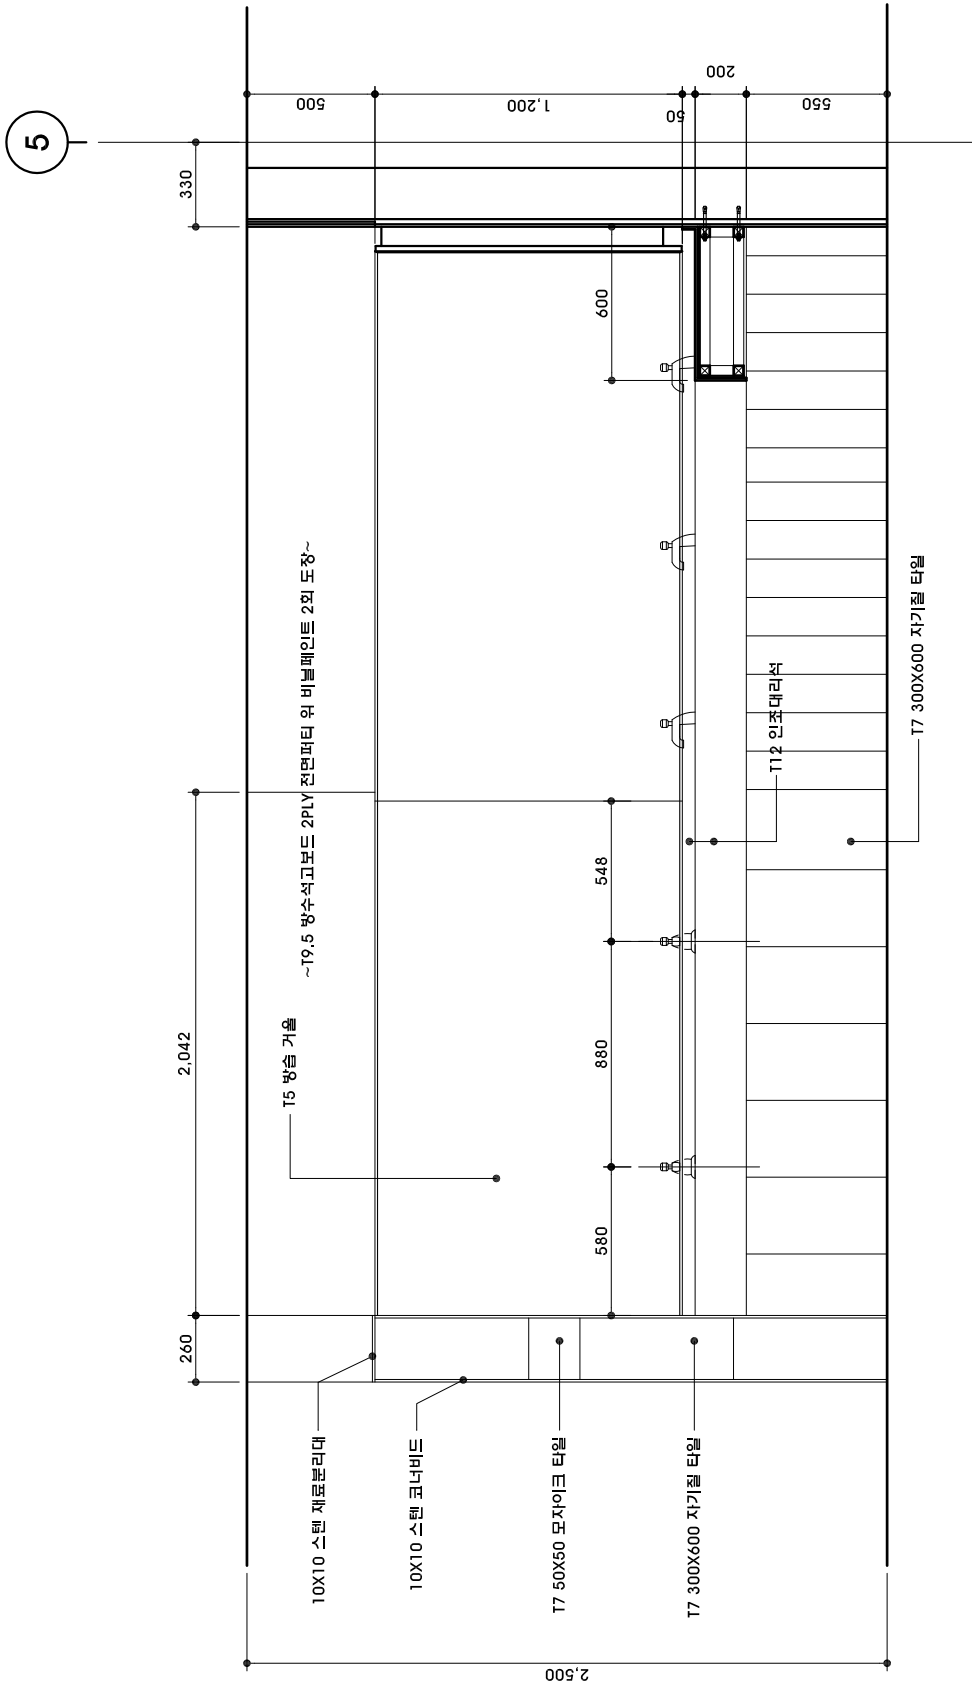


지하1층 화장실(여) 전개도


SCALE 1/30

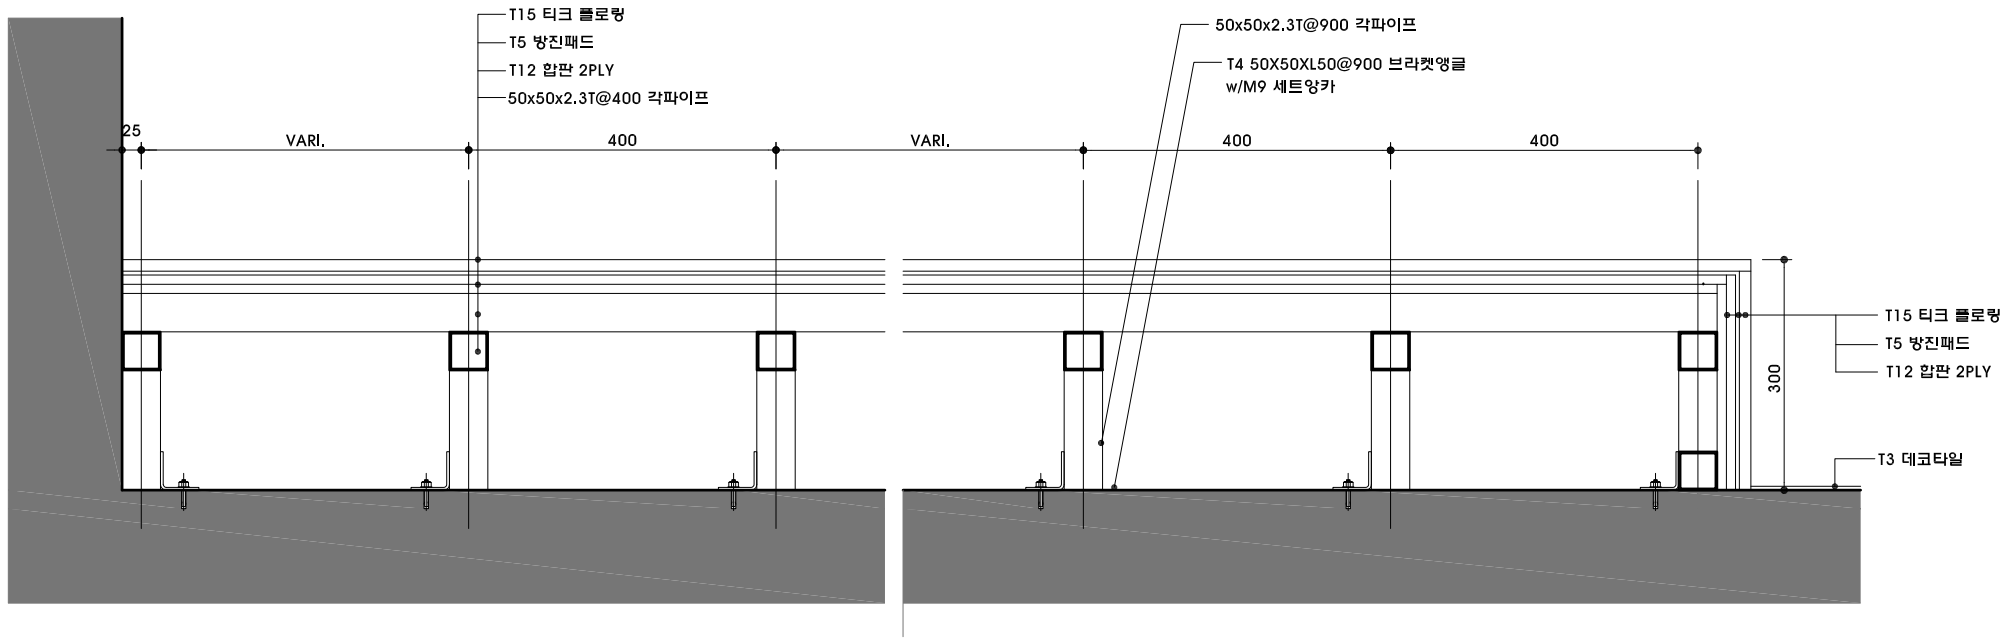

1 강의실 연단 상세도

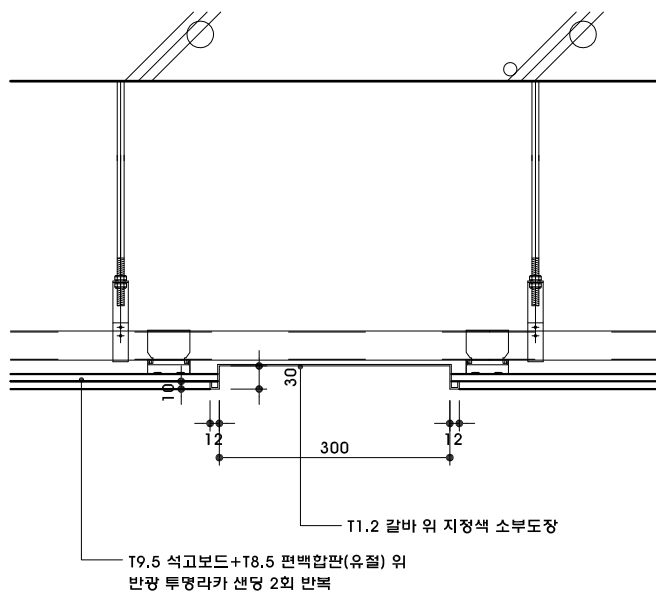

2 강의실 조명부 천장 단면상세

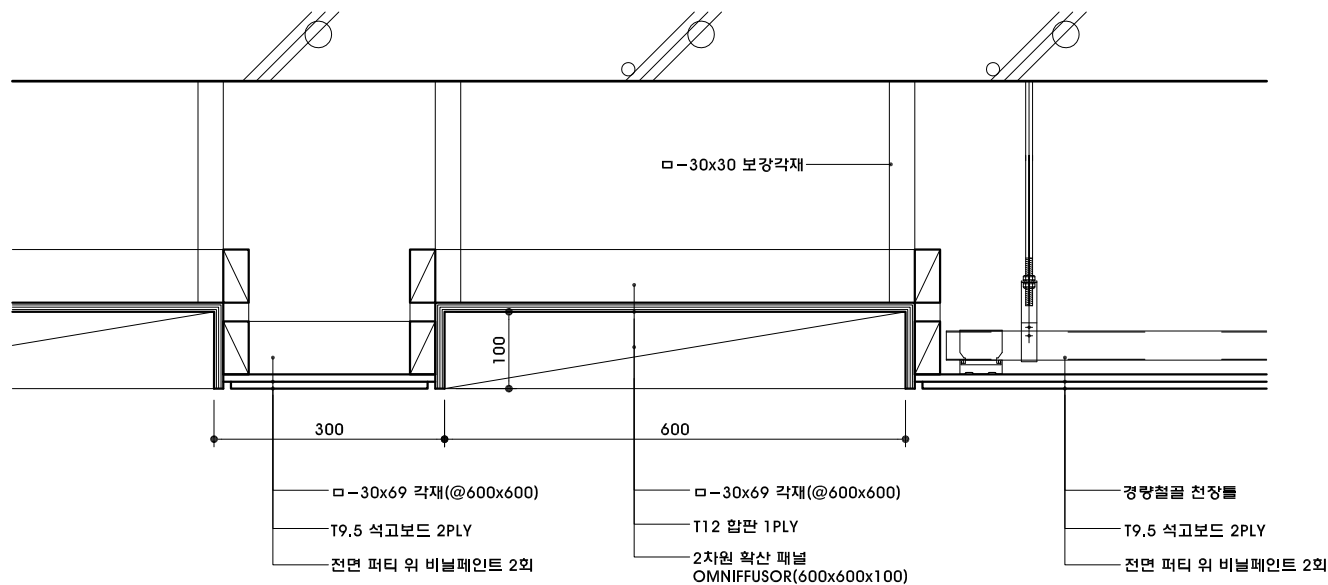

3 강의실 단상 천장 단면상세(어쿠스틱판넬)

DESIGN CONSULTANT

NOTE

REVISION

NO DATE DESCRIPTION

PROJECT TITLE

세종문화회관 저층부
공간개선사업 실시설계

DRAWN BY

APPROVED BY

Y.Y.S

CHECKED BY

DATE

2023. 07.

DRAWING TITLE

연단/천장 단면상세도(신설)

SCALE

A3 1:10

DRAWING NO.

R-802

DESIGN CONSULTANT

NOTE

REVISION

NO DATE DESCRIPTION

PROJECT TITLE

세종문화회관 저층부
공간개선사업 실시설계

DRAWN BY

APPROVED BY

Y.Y.S

CHECKED BY

DATE

2023. 07.

DRAWING TITLE


경사로 및 기타 상세도

SCALE

A3 VARI.


DRAWING NO.

R-803

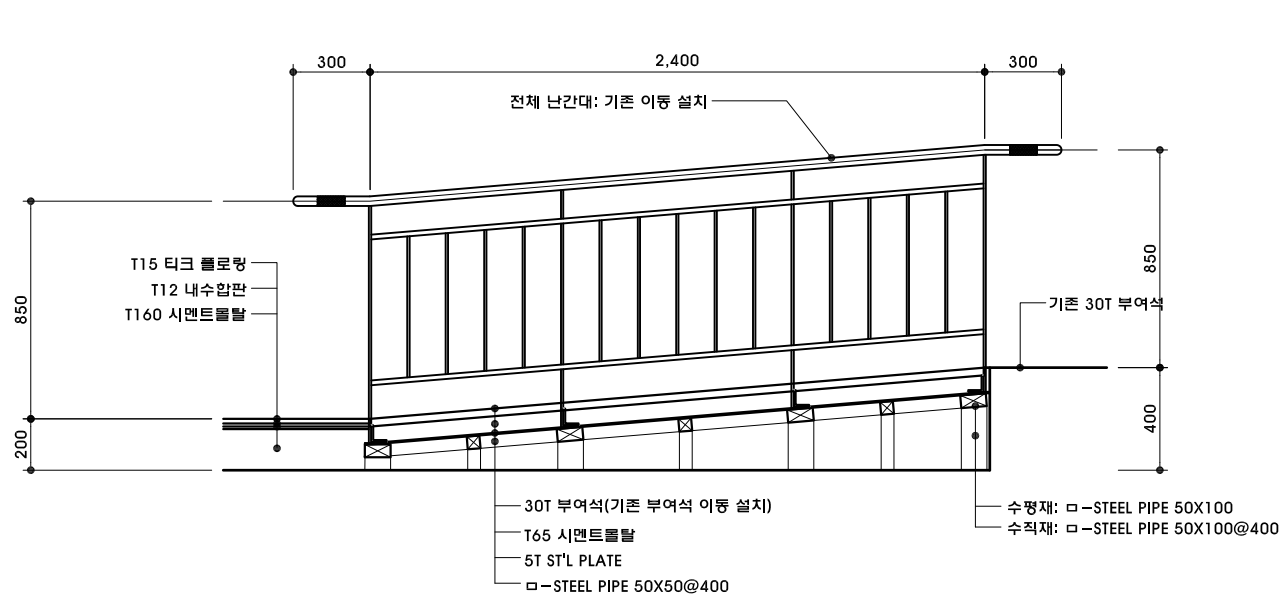


지하1층 램프 단면도-1

SCALE 1/30

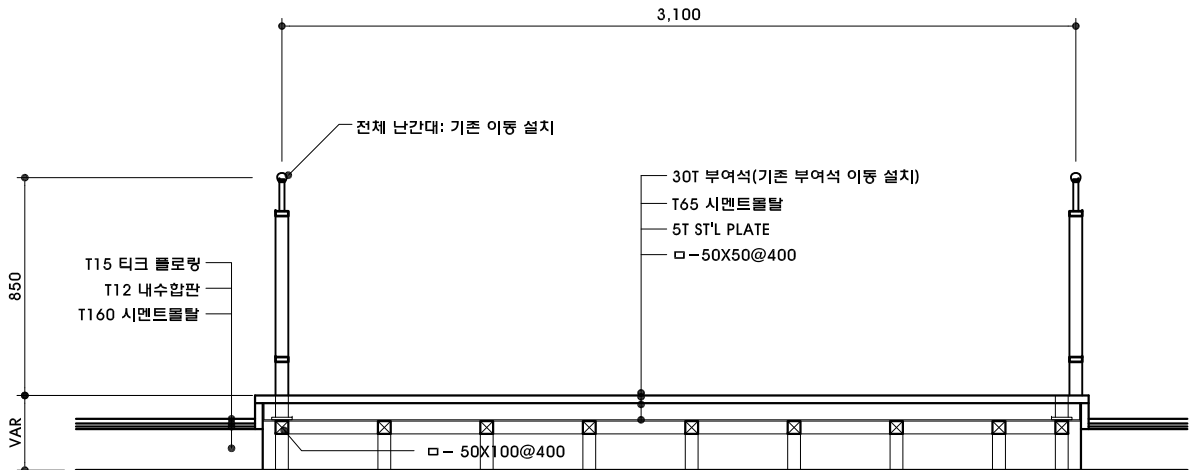


지하1층 램프 단면도-2

SCALE 1/30

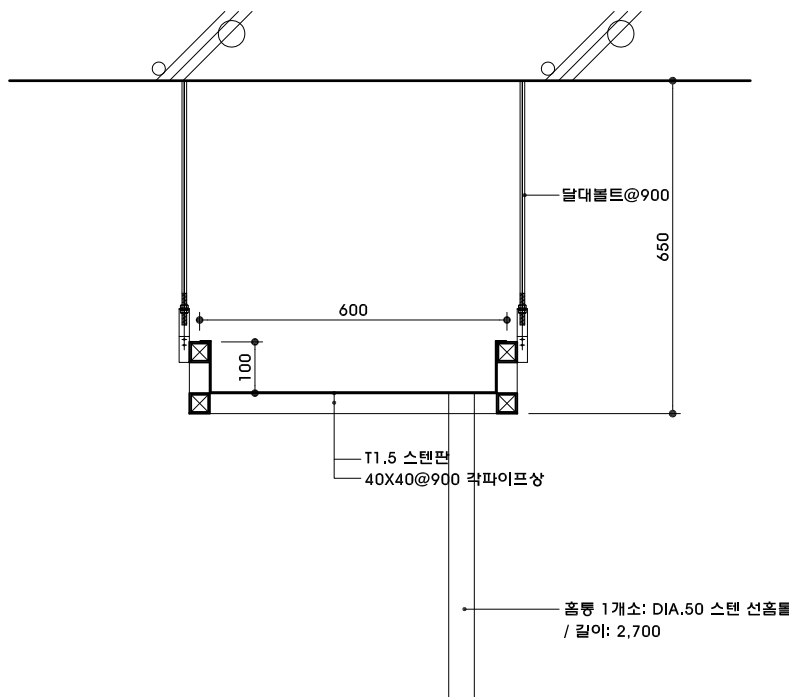

물받이(강의실 천장) 상세도

SCALE 1/15

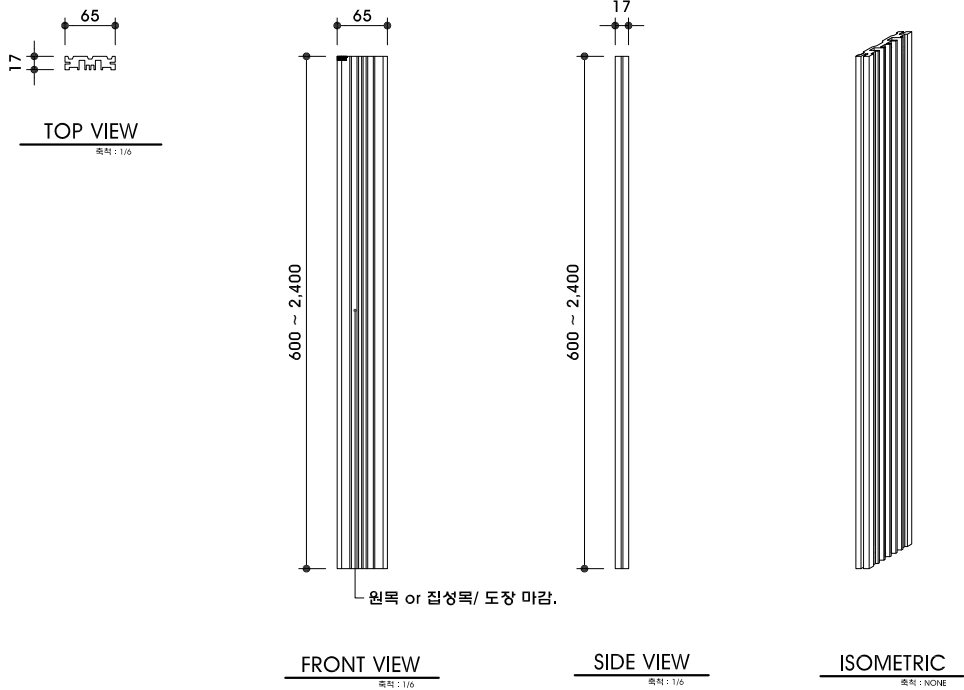

DESIGN CONSULTANT

NOTE

REVISION

NO	DATE	DESCRIPTION
----	------	-------------

PROJECT TITLE

세종문화회관 저층부
공간개선사업 실시설계

DRAWN BY _____

APPROVED BY _____

Y.Y.S

CHECKED BY _____

DATE _____

2023. 07.

DRAWING TITLE


어쿠스틱 판넬 상세도

SCALE _____



A3 1:10

DRAWING NO. _____

R-804




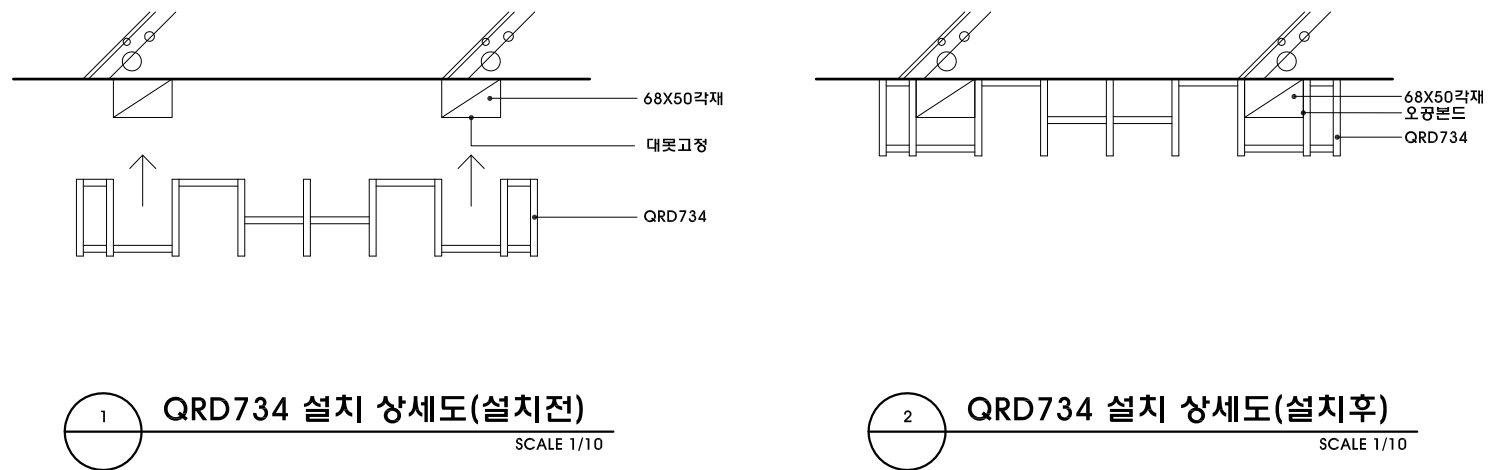


R-804

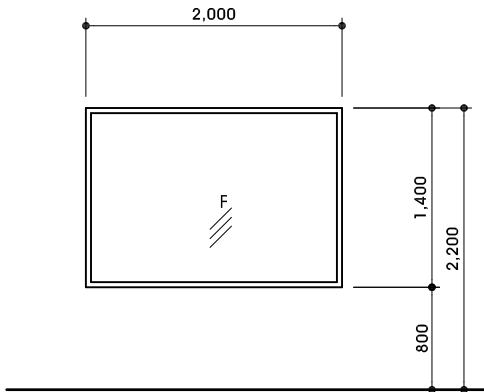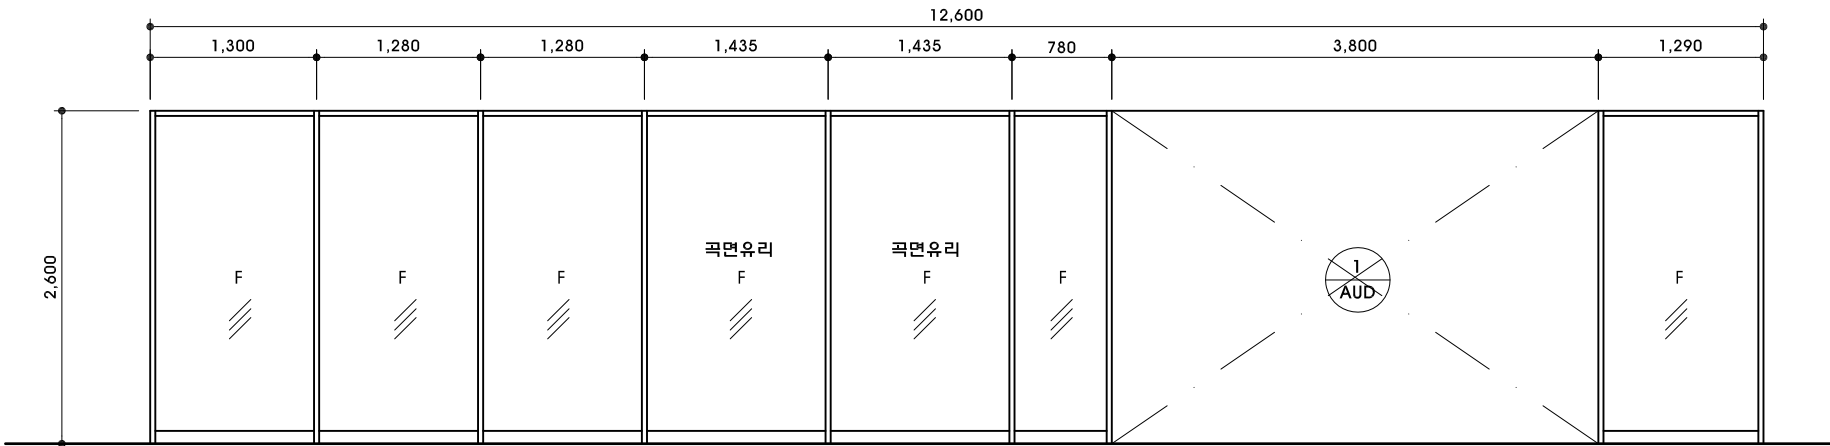

1 CW	LOCATION	강의실 전실	1 개소
	GLASS	THK10 강화유리(일부 쪽면)	
	FRAME	40X100 1.5T 블랙스텐	
	HARDWARE	부속철물 일체	

1 SW	LOCATION	조정실	1 개소
	FINISH	THK10 강화유리외 반사필름	
	FRAME	40X100 1.5T 블랙스텐	
	HARDWARE		

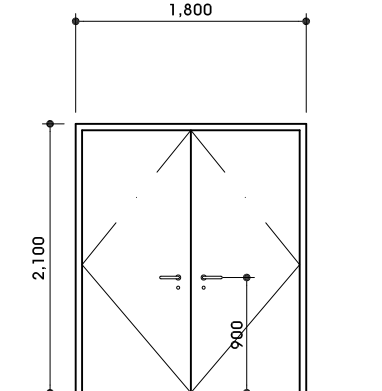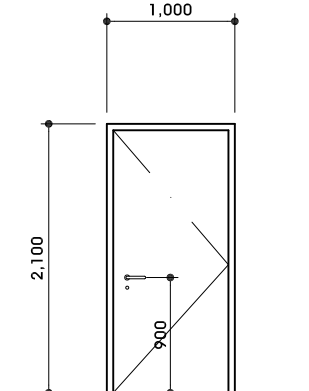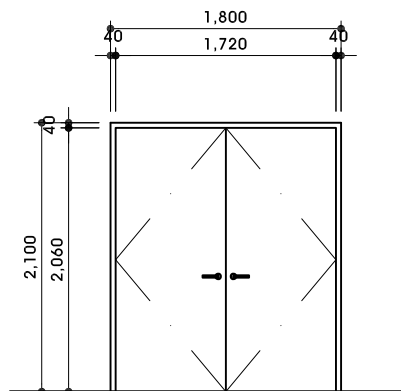
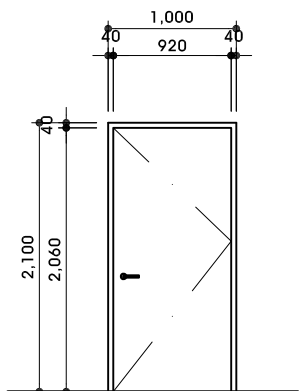


1 WD	LOCATION	강의실	5 개소
	GLASS	ABS 외여닫이문	
	FRAME		
	HARDWARE	도어체크/도어락/레버핸들	

2 WD	LOCATION	강의실	1 개소
	FINISH		
	FRAME	ABS 양여닫이문	
	HARDWARE	도어체크/도어락/레버핸들	

1 SD	LOCATION	예술작품판매장/안전보건교육장	2 개소
	FINISH	철재문 정전분체 도장	
	FRAME	THK1.6 X 50 X 150 스텔바	
	HARDWARE	도어체크/도어락/레버핸들	

2 SD	LOCATION	안전보건교육장	1 개소
	FINISH	철재문 정전분체 도장	
	FRAME	THK1.6 X 50 X 150 스텔바	
	HARDWARE	도어체크/도어락/레버핸들	

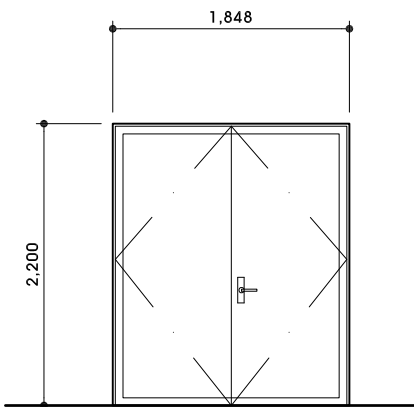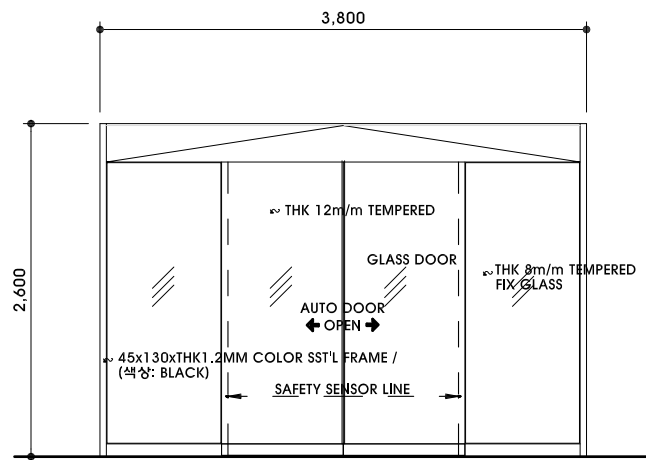

1 AUD	LOCATION	강의실 홀(전실)	1 개소
	FINISH		
	FRAME		
	HARDWARE	상세도면 참조	

1 ASD	LOCATION	강의실(방음문)	1 개소
	GLASS	외부: 방음판/ 내부: 나무음장	
	FRAME	제작자 일식	
	HARDWARE	도어록/방진하부프레임	

Sooo
Architecture & Design
수오건축사사무소
서울시 강남구 테헤란로88길 신인아트공간 1515
Tel 02.6053.9280 Fax 02.6053.9281
www.soooarchi.com

DESIGN CONSULTANT

NOTE

REVISION

NO DATE DESCRIPTION

PROJECT TITLE

세종문화회관 저층부
공간개선사업 실시설계

DRAWN BY

APPROVED BY

Y.Y.S

CHECKED BY

DATE

2023. 07.

DRAWING TITLE

창호도(신설)

SCALE

A3 1:60

DRAWING NO.

R-901

DESIGN CONSULTANT

NOTE

REVISION

NO	DATE	DESCRIPTION
----	------	-------------

PROJECT TITLE

세종문화회관 저층부
공간개선사업 실시설계

DRAWN BY

APPROVED BY

Y.Y.S

CHECKED BY

DATE

2023. 07.

DRAWING TITLE


SST'L 슬라이딩 자동문
(AUD-1)상세도

SCALE


A3 1: 30

DRAWING NO.


R-902

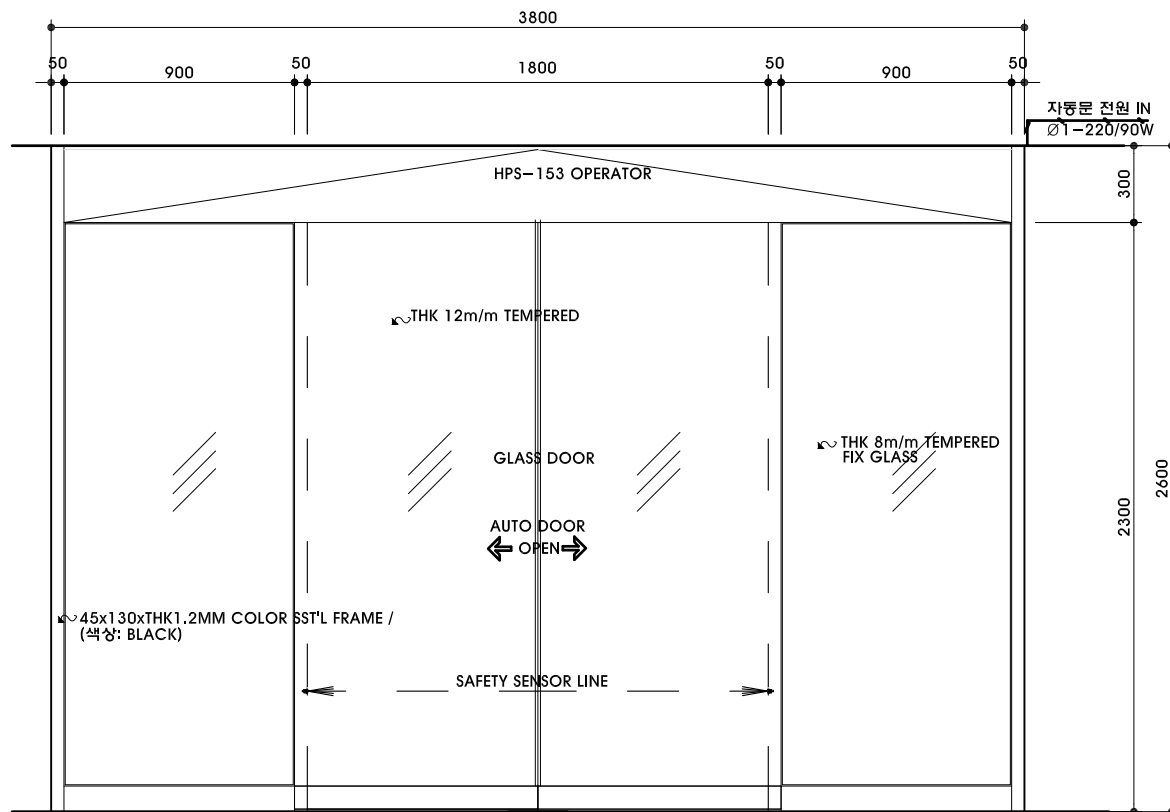

AUTO DOOR 입면 상세도(양개)

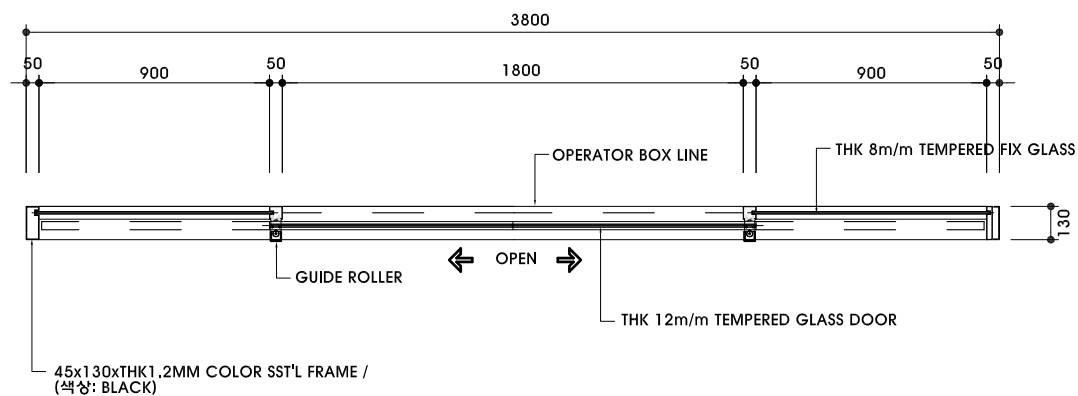

AUTO DOOR 평면 상세도 (양개)

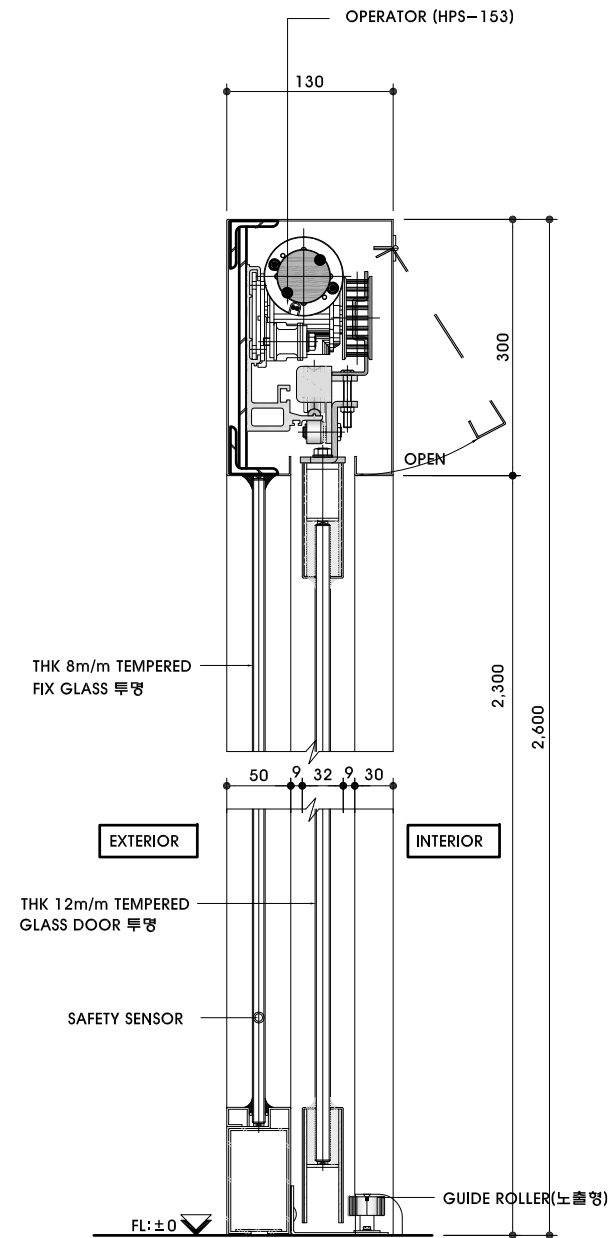

(A-A') 단면 상세도