


PROJECT TITLE

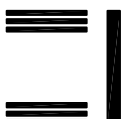


세종문화회관

http://www.sejongcenter.kr

세종문화회관  
시설현황도

NOTES

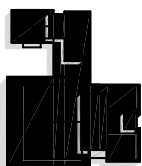

ARCHITECTS

CONSULTANTS  
STRUCTURAL

MECHANICAL

ELECTRICAL

CIVIL

REVISION	DESCRIPTION	DATE
REV. NO.	DESCRIPTION	DATE

APPROVED BY

REVIEWED BY

CHECKED BY

DRAWN BY

SCALE

A3: 1/200

DRAWING TITLE


지상2층 소화배관 확대 평면도  
(대강당)

DRAWING NO.

F - 005

SHEET NO.

DATE 2024.10

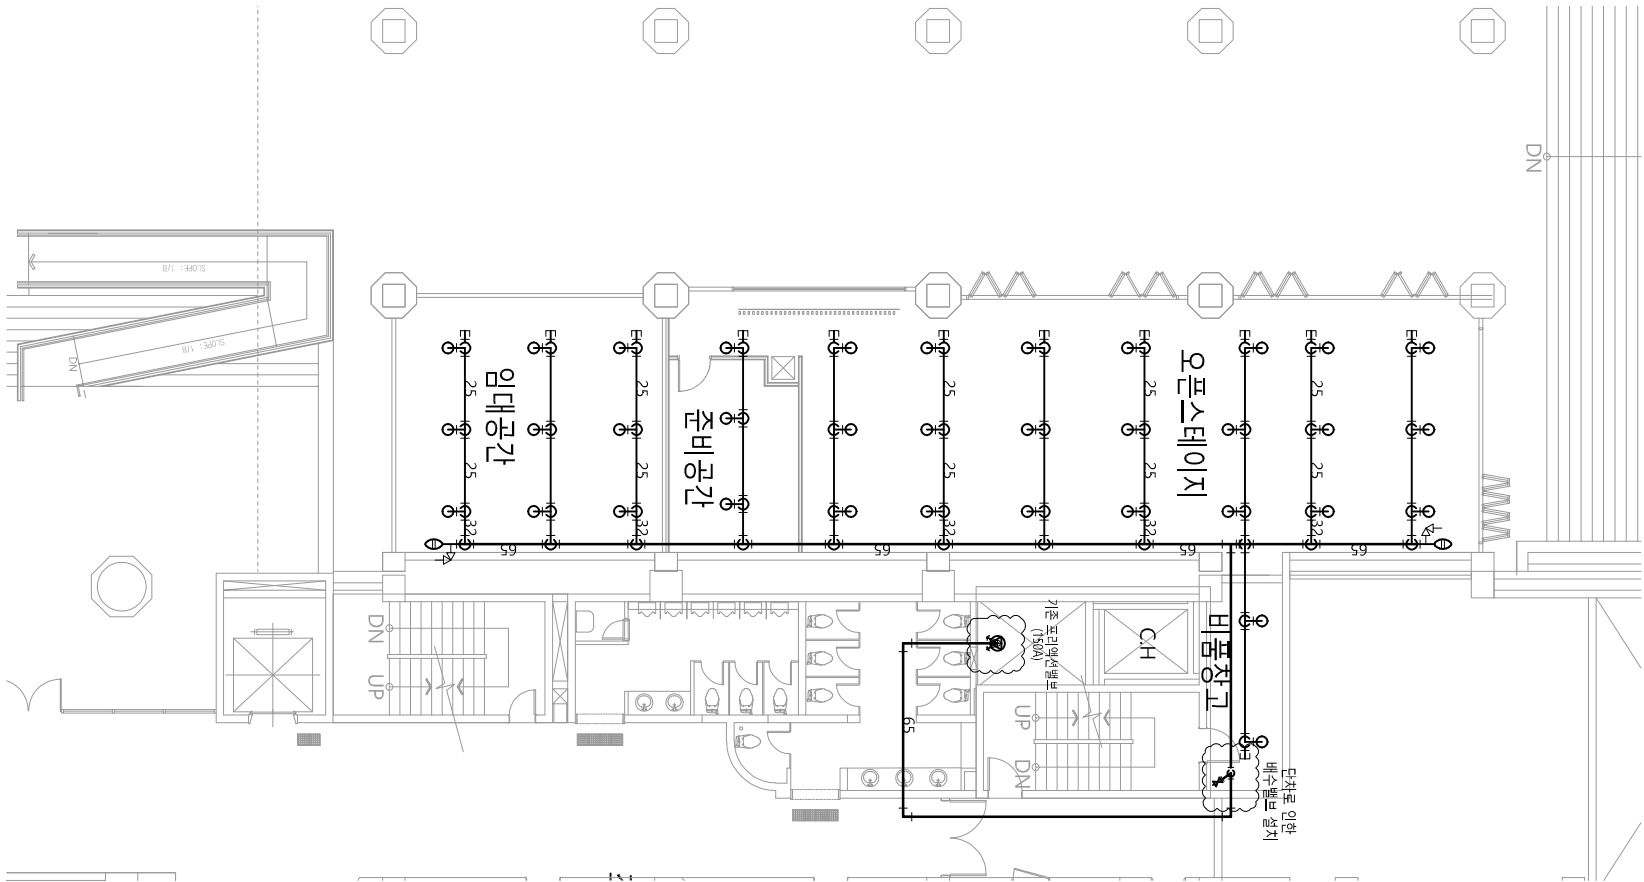

지상2층 소화배관 확대 평면도-대강당

축척:A1(1/100), A3(1/200)

(주) 정 평 이 앤 씨

일반소방시설 설계업 (전기, 기계)

면허번호 제2023-01-00025호

인천광역시 계양구 정제로 851, 5층

TEL : (032)547-7119, FAX : (032)548-7119

소방설비기사(전기, 기계)

대표이사

정경은

