

PROJECT TITLE




세종문화회관

http://www.sejong.or.kr

세종문화회관
시설현황도

NOTES

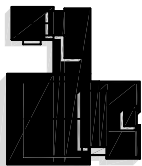

ARCHITECTS

CONSULTANTS
STRUCTURAL

MECHANICAL

ELECTRICAL


Civil

REVISION	DESCRIPTION	DATE
----------	-------------	------

APPROVED BY	
REVIEWED BY	
CHECKED BY	
DRAWN BY	
SCALE	A3: 1/200
DRAWING TITLE	

지상3층 소화배관 확대 평면도
(예술동 나동)

DRAWING NO.	F - 008
SHEET NO.	
DATE	2024.10

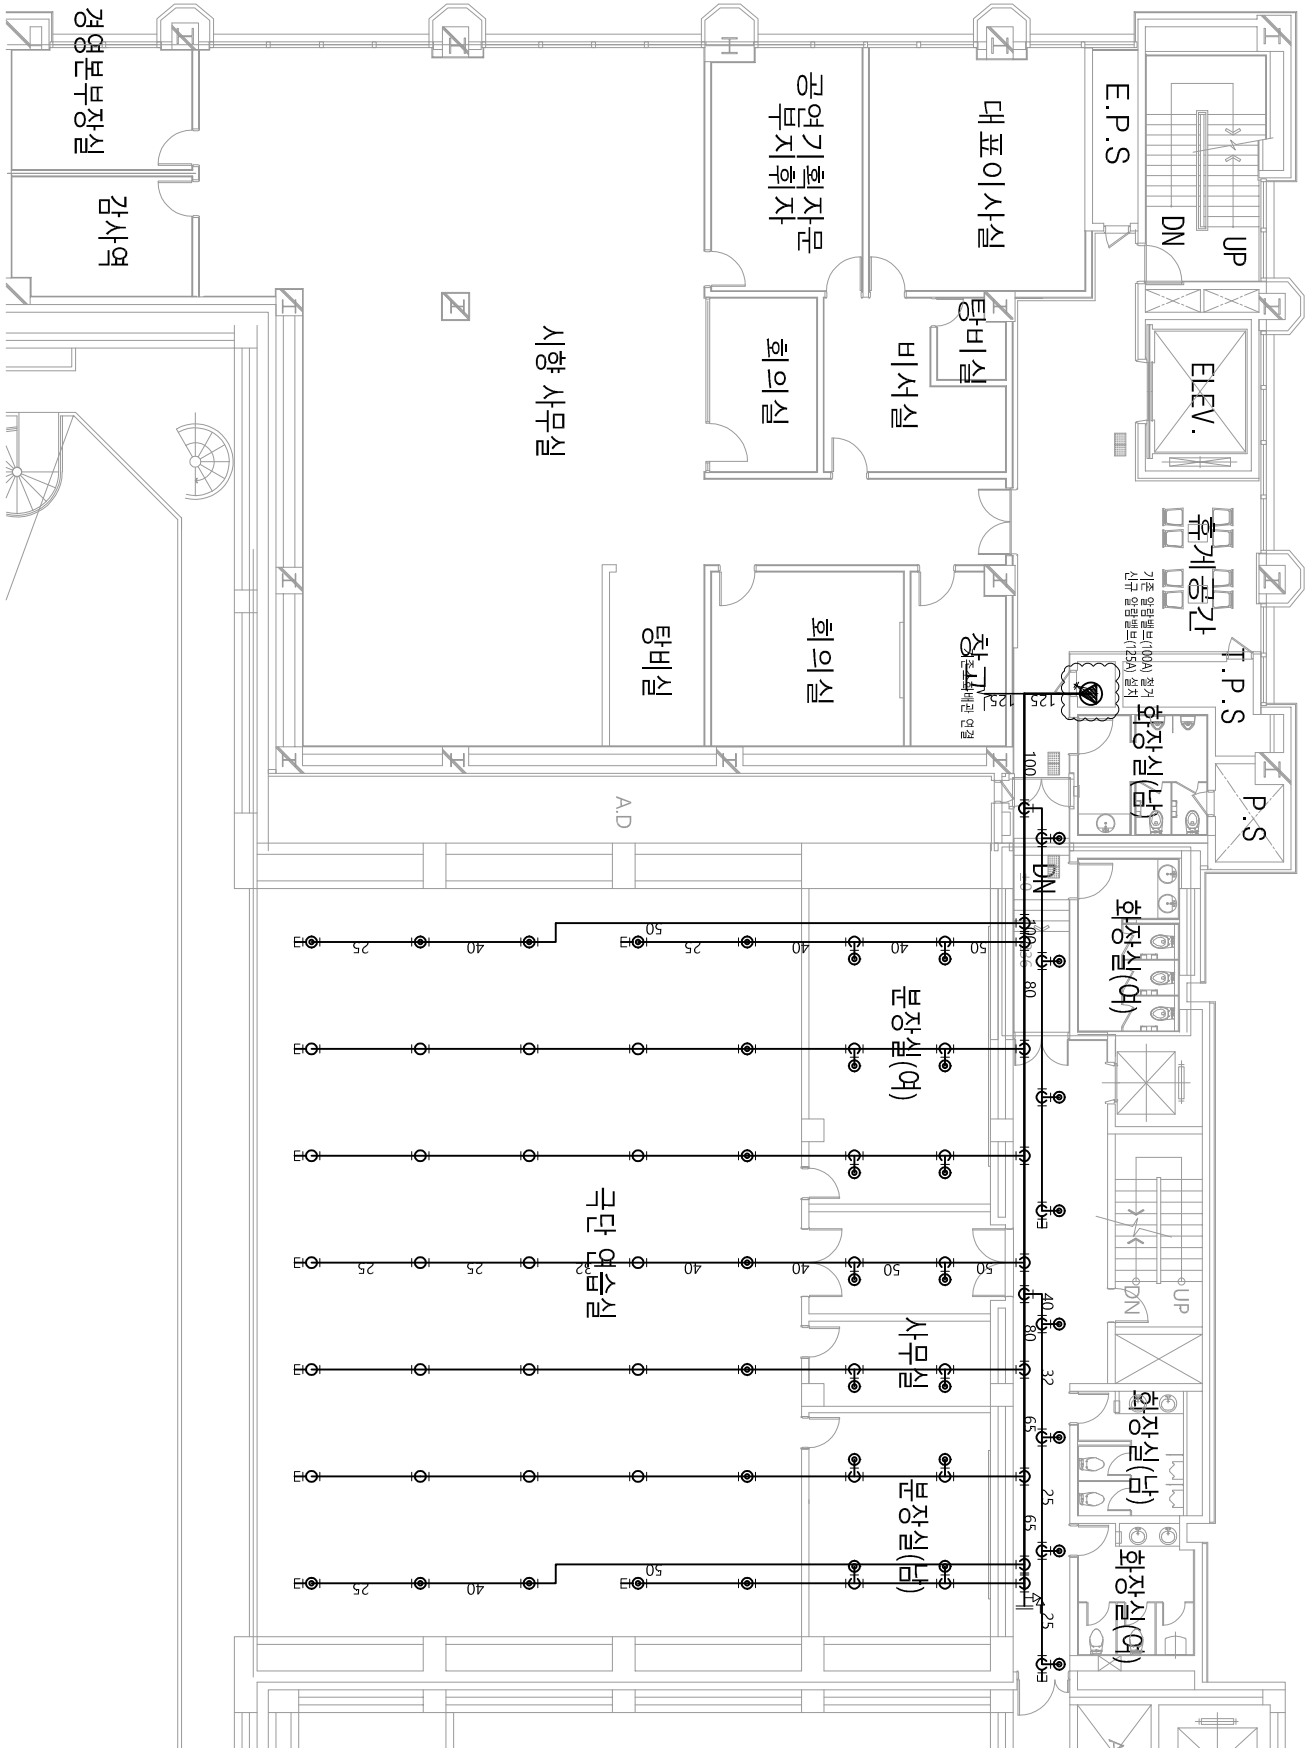

지상3층 소화배관 확대 평면도-예술동 나동

축척:A1(1/100), A3(1/200)

(주) 정 평 이 앤 씨

일반소방시설 설계업 (전기, 기계)
면허번호 제 2023-01-00025 호
인천광역시 계양구 정제로 851, 5층
TEL : (032)547-7119, FAX : (032)548-7119
소방설비기사(전기, 기계)
대표이사

